
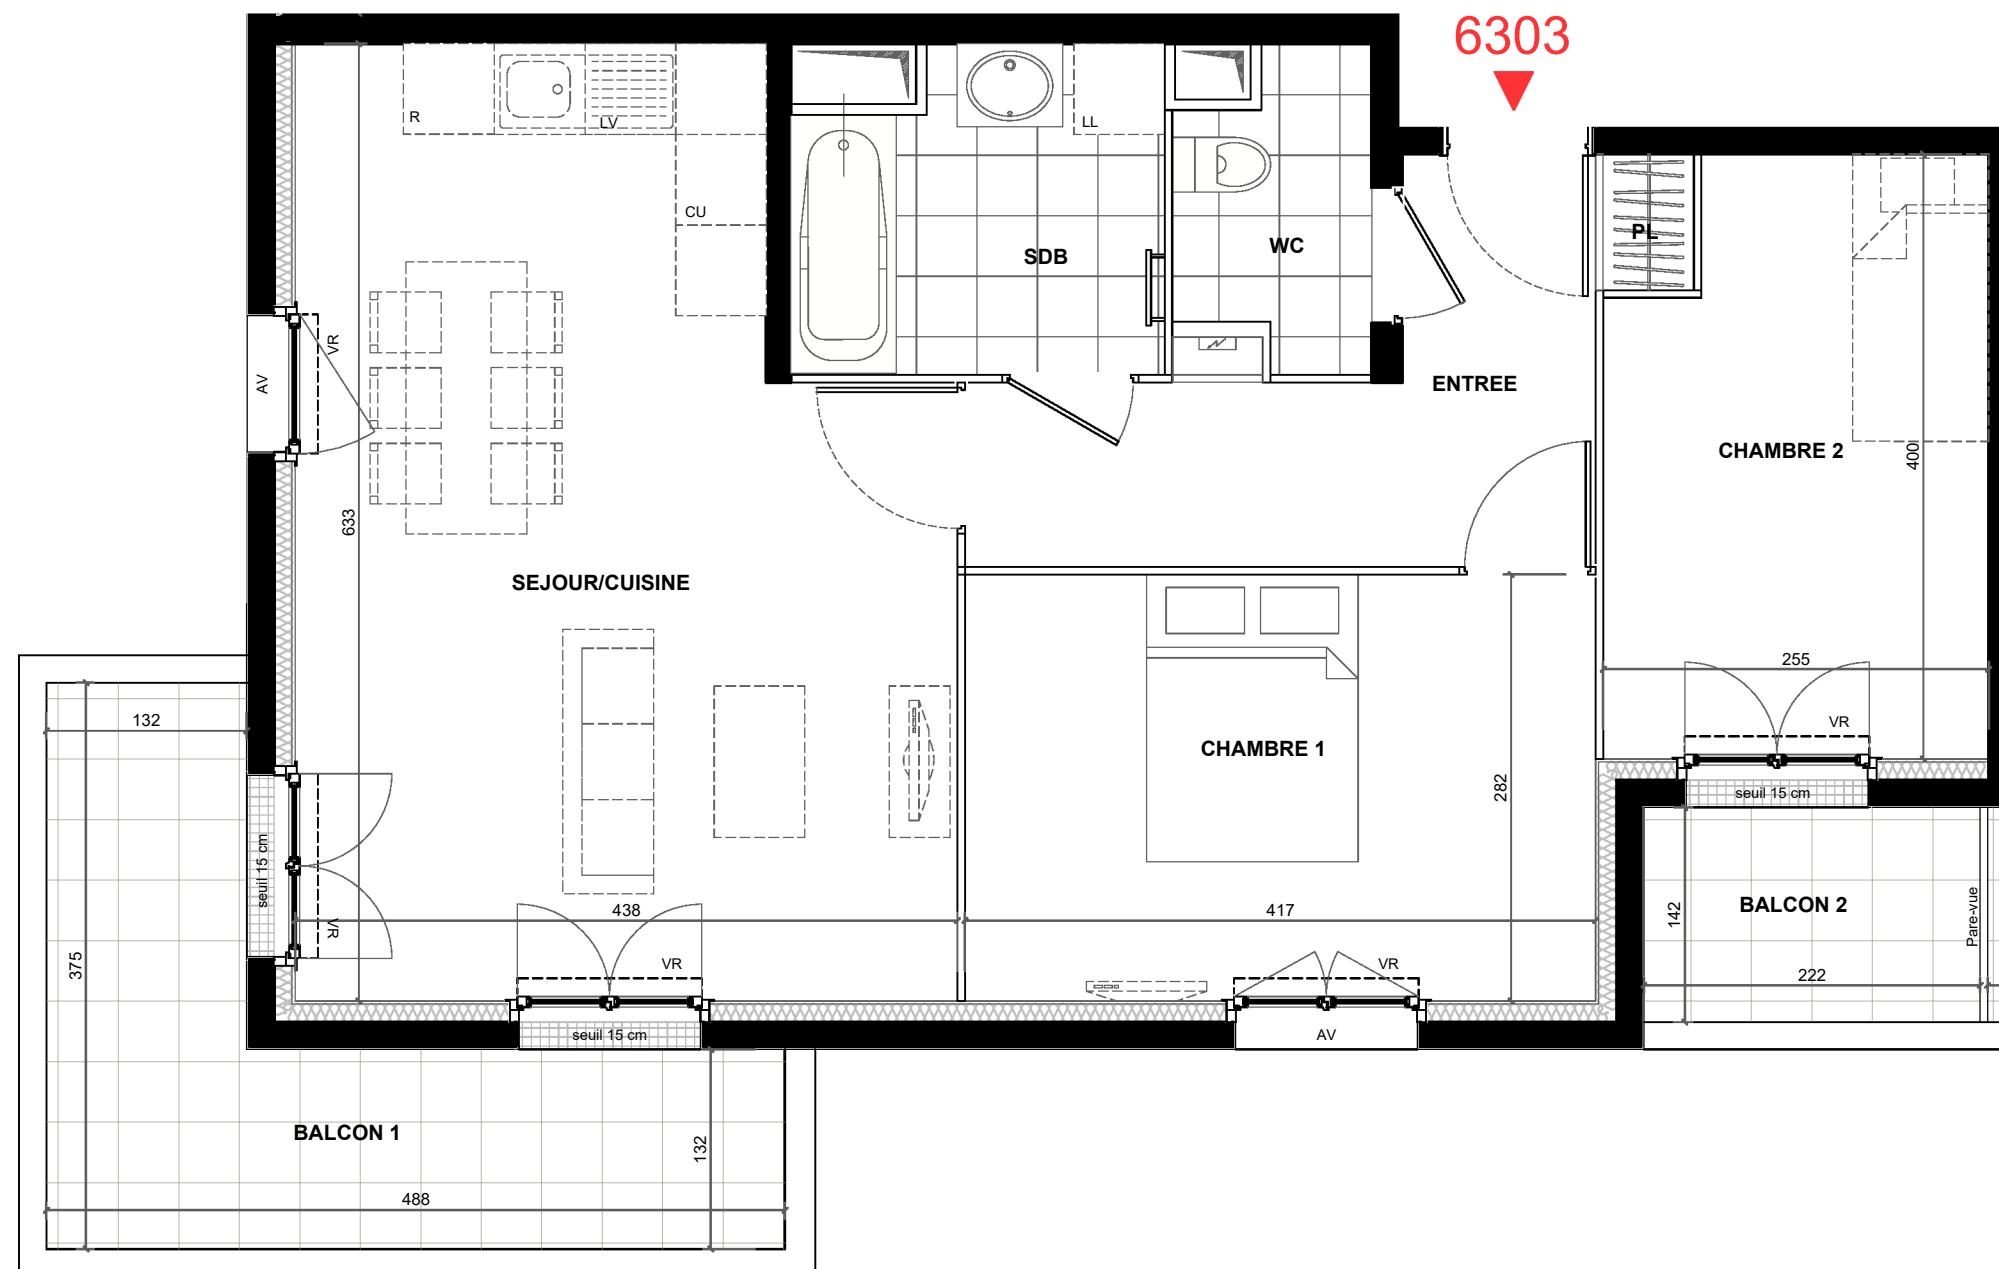


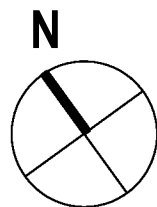

SÉRIE NOTAIRE VERSION PCM

LEGENDE


VR : Volet roulant	R : Réfrigérateur	Placard aménagé :	Porte-fenêtre :
AP : Allège pleine	LL : Lave-linge		Fenêtre :
AV : Allège vitrée	LV : Lave-vaisselle	Placard optionnel :	Fenêtre fixe :
SE : Seuil	CU : Cuisson		
GC : Garde-corps	Faux-plafond/soffite	Gaine technique :	Caillebotis :
Radiateur :	Tableau électrique		
Sèche-serviettes :			

NOTA : Des modifications sont susceptibles d'être apportées à ce plan en fonction d'impératifs d'ordre technique, administratif ou réglementaire, lors de la réalisation, pour les dimensions libres, position des baies et équipements. Les surfaces données sont approximatives. Les retombées, soffites, faux-plafonds, emplacement des équipements sont figurés à titre indicatif.



" GREEN MELODY "

VILLE DE DRANCY - îlot Marché
Avenue Jean Jaurès - Rue Bertout -
Rue Cormont - Avenue Henri Barbusse
93 700 Drancy

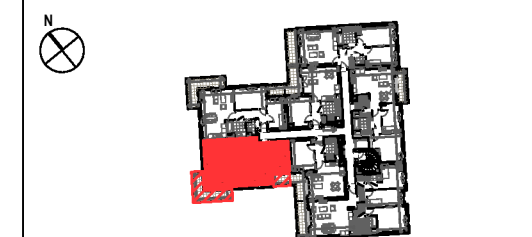

Appartement N° 6303

Batiment : 6 Niveau : R+3 Type : 3 pièces

TABLEAU DES SURFACES

ENTREE	7,61 m ²
SEJOUR / CUISINE	24,90 m ²
CHAMBRE 1	11,76 m ²
CHAMBRE 2	9,58 m ²
SALLE DE BAINS	4,99 m ²
WC	2,40 m ²

TOTAL SURFACE HABITABLE 61,24m²

Surfaces annexes

BALCON 1	9,66 m ²
BALCON 2	3,16 m ²

TOTAL SURFACES ANNEXES 12,82m²

SURFACE TOTALE PRIVATIVE 70,90m²

NEXITY IR PROGRAMMES GRAND PARIS

	19 Rue de Vienne TSA 60030 75801 PARIS CEDEX 8	
--	--	--

INDICE : - DATE : 06/03/2023