


6307 ►

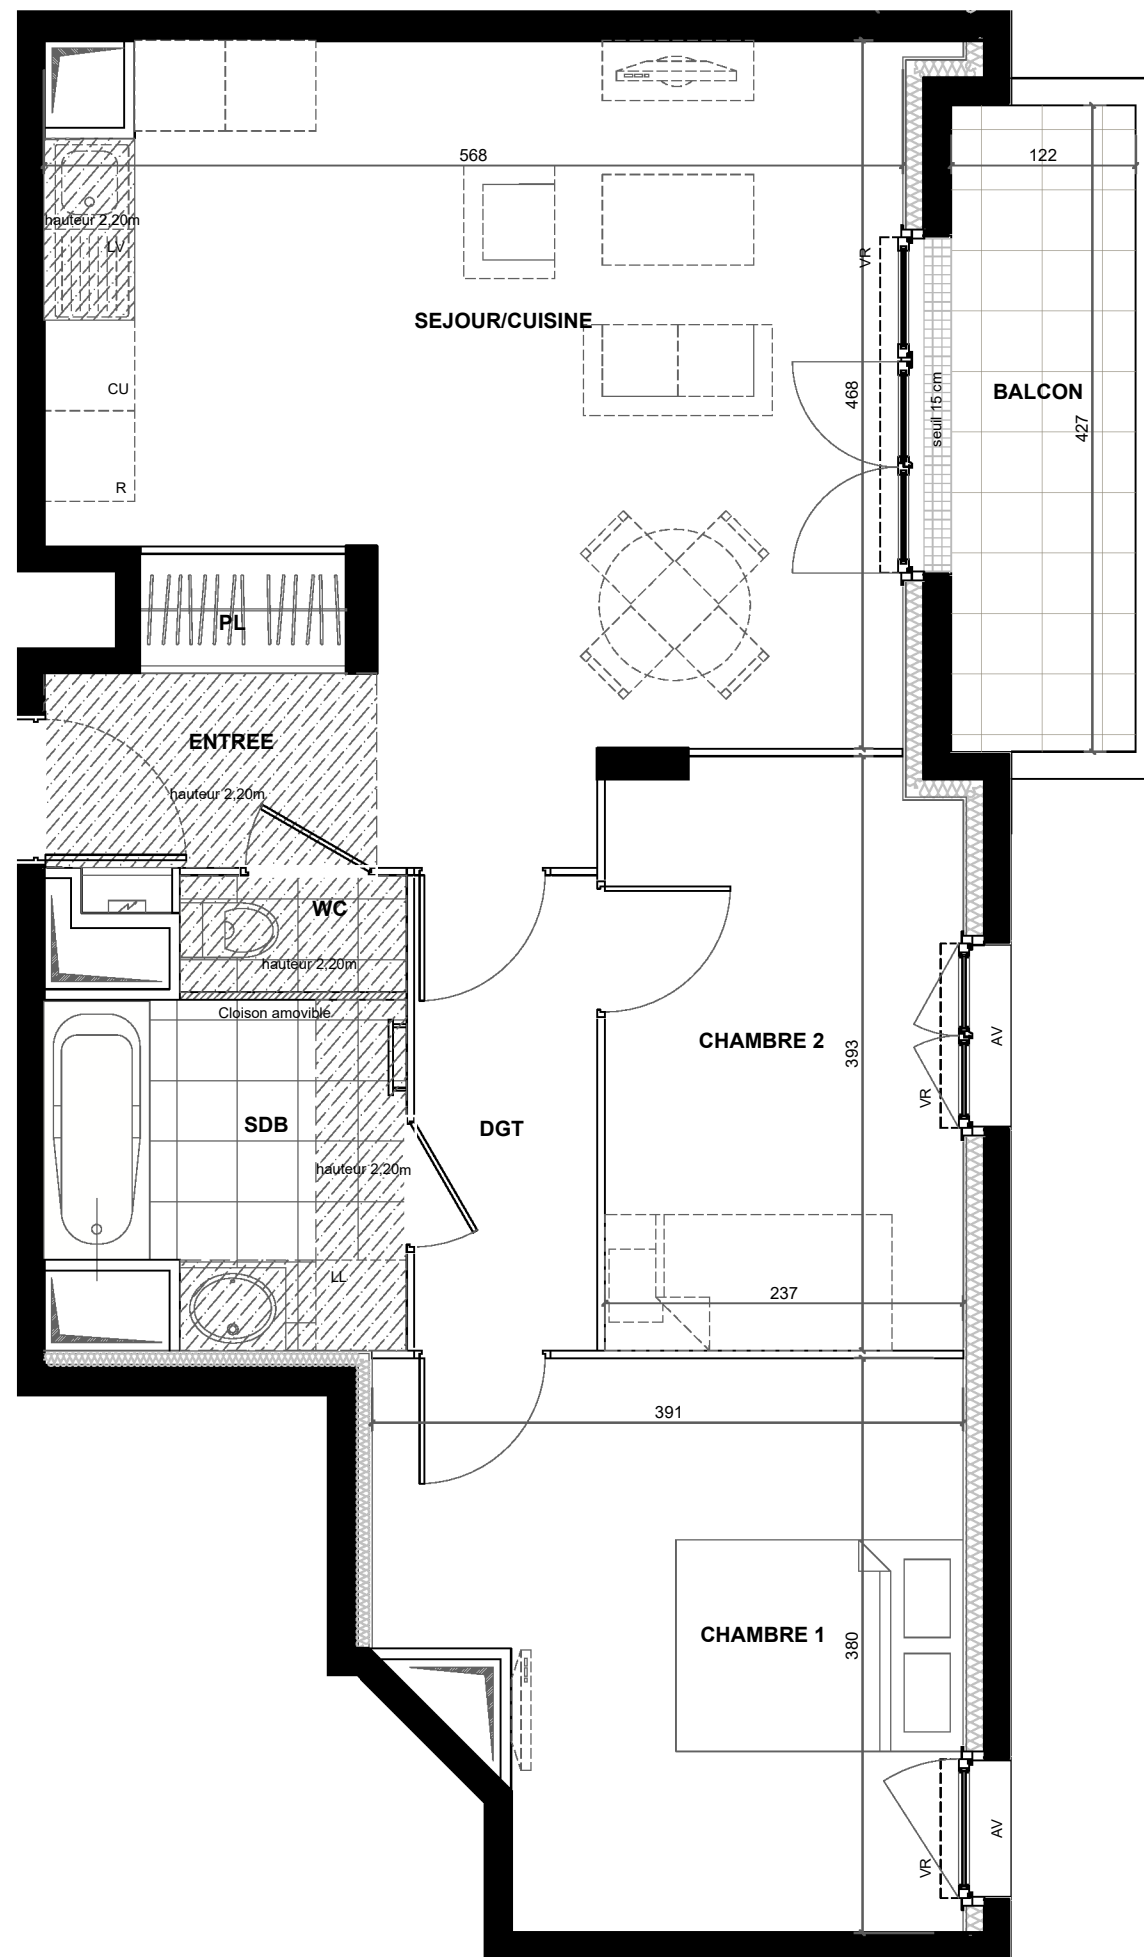

SÉRIE NOTAIRE VERSION PCM


LEGENDE

VR : Volet roulant	R : Réfrigérateur	Placard aménagé :	Porte-fenêtre :
AP : Allège pleine	LL : Lave-linge		
AV : Allège vitrée	LV : Lave-vaisselle		
SE : Seuil	CU : Cuisson		
GC : Garde-corps	Faux-plafond/soffite	Placard optionnel :	Fenêtre fixe :
Radiateur :	Tableau électrique	Gaine technique :	Caillebotis :
Sèche-serviettes :			

NOTA : Des modifications sont susceptibles d'être apportées à ce plan en fonction d'impératifs d'ordre technique, administratif ou réglementaire, lors de la réalisation, pour les dimensions libres, position des baies et équipements. Les surfaces données sont approximatives. Les retombées, soffites, faux-plafonds, emplacement des équipements sont figurés à titre indicatif.

" GREEN MELODY "

VILLE DE DRANCY - îlot Marché
Avenue Jean Jaurès - Rue Bertout -
Rue Cormont - Avenue Henri Barbusse
93 700 Drancy

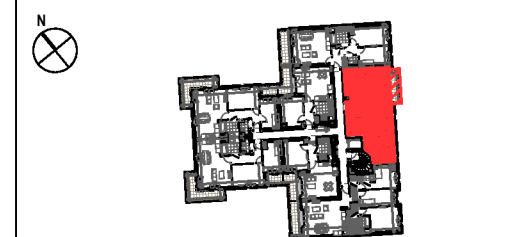

Appartement N° 6307

Batiment : 6 Niveau : R+3 Type : 3 pièces

TABLEAU DES SURFACES

ENTREE	3,90 m ²
SEJOUR / CUISINE	24,42 m ²
CHAMBRE 1	13,13 m ²
CHAMBRE 2	9,12 m ²
SALLE DE BAINS	5,03 m ²
DEGAGEMENT	3,80 m ²
WC	1,16 m ²

TOTAL SURFACE HABITABLE 60,56m²

Surfaces annexes

BALCON 5,21 m²

TOTAL SURFACES ANNEXES 5,21m²

SURFACE TOTALE PRIVATIVE 65,77m²

NEXITY IR PROGRAMMES GRAND PARIS

	19 Rue de Vienne TSA 60030 75801 PARIS CEDEX 8	
--	--	--

INDICE : - DATE : 06/03/2023