
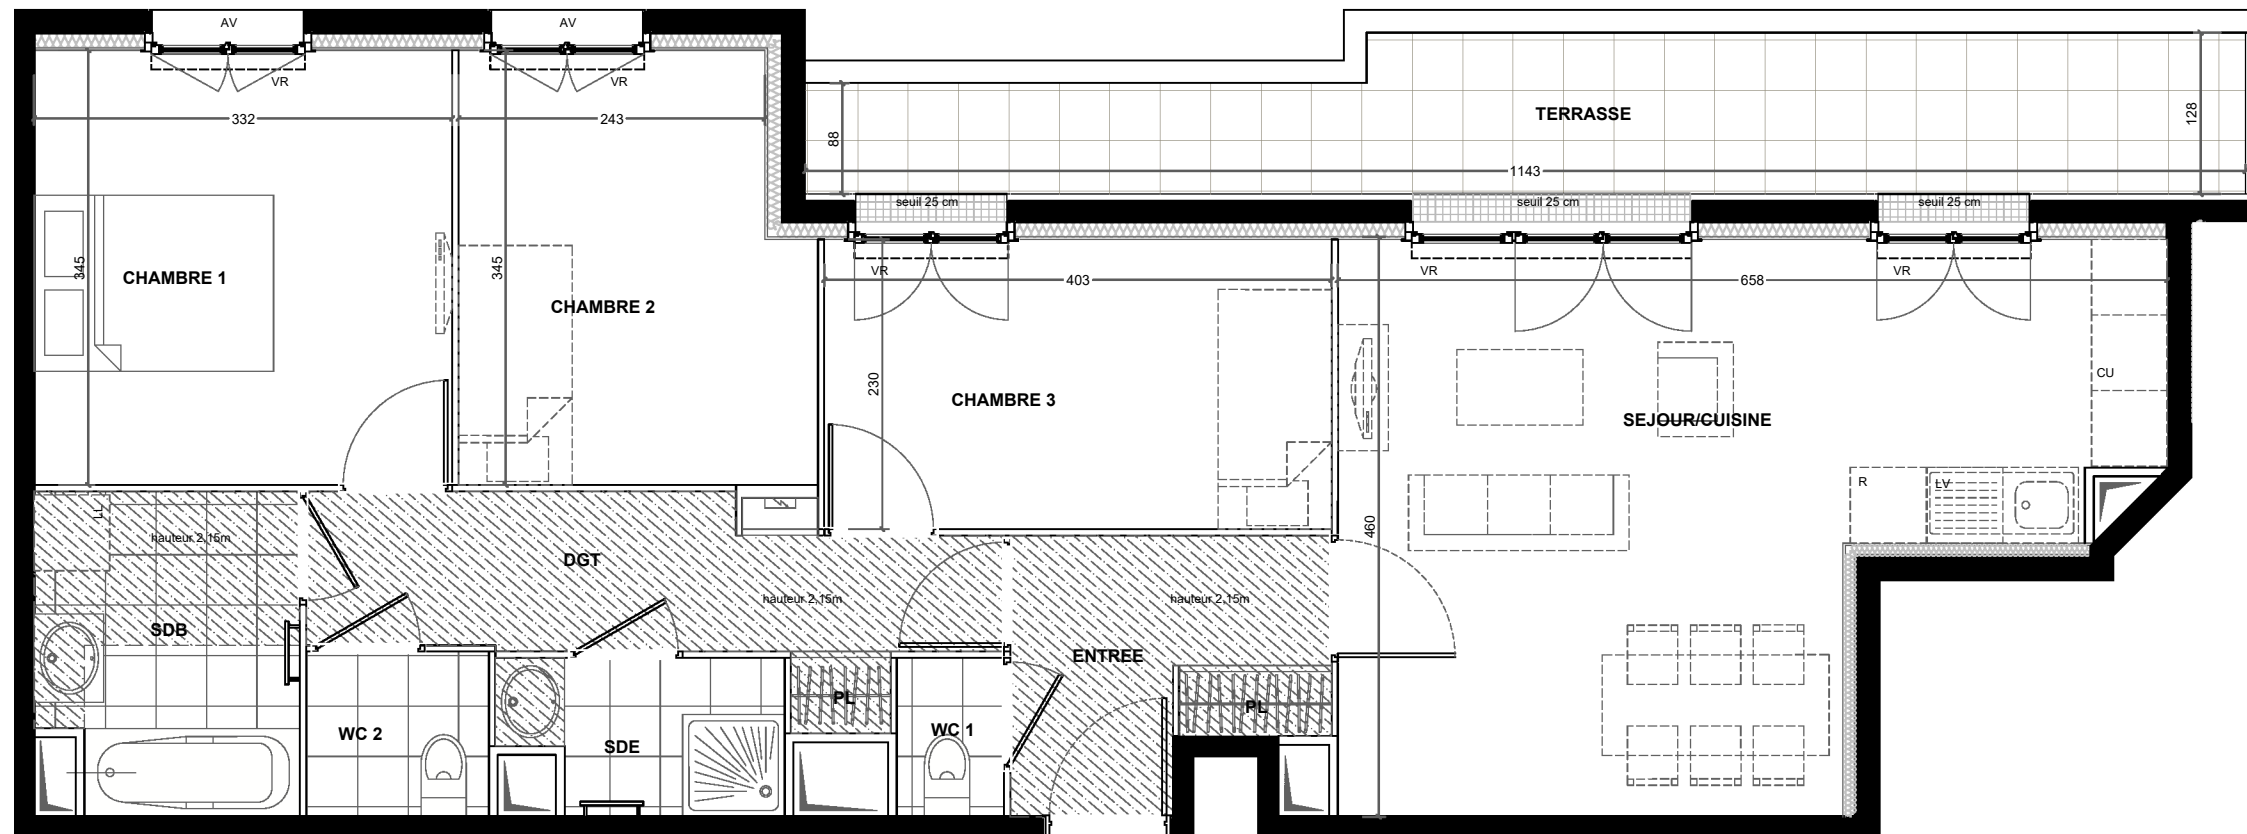


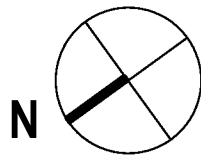


6406

SÉRIE NOTAIRE VERSION PCM

LEGENDE



VR : Volet roulant	R : Réfrigérateur	Placard aménagé :	Porte-fenêtre :
AP : Allège pleine	LL : Lave-linge		
AV : Allège vitrée	LV : Lave-vaisselle	Placard optionnel :	Fenêtre :
SE : Seuil	CU : Cuisson		Fenêtre fixe :
GC : Garde-corps	Faux-plafond/soffite	Gaine technique :	Caillebotis :
Radiateur :	Tableau électrique		
Sèche-serviettes :			

NOTA : Des modifications sont susceptibles d'être apportées à ce plan en fonction d'impératifs d'ordre technique, administratif ou réglementaire, lors de la réalisation, pour les dimensions libres, position des baies et équipements. Les surfaces données sont approximatives. Les retombées, soffites, faux-plafonds, emplacement des équipements sont figurés à titre indicatif.

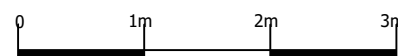

" GREEN MELODY "

VILLE DE DRANCY - îlot Marché
Avenue Jean Jaurès - Rue Bertout -
Rue Cormont - Avenue Henri Barbusse
93 700 Drancy

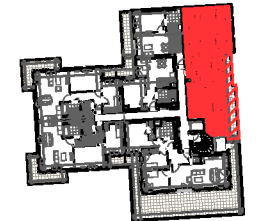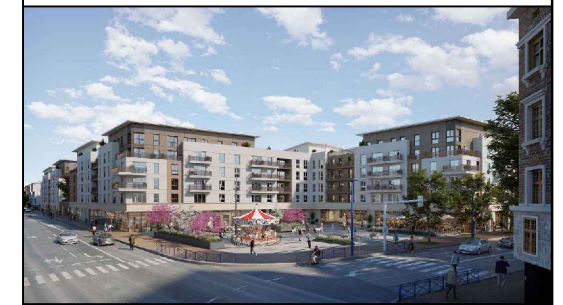

Appartement N° 6406

Batiment : 6 Niveau : R+4 Type : 4 pièces

TABLEAU DES SURFACES

ENTREE	4,86 m ²
SEJOUR / CUISINE	24,16 m ²
CHAMBRE 1	11,44 m ²
CHAMBRE 2	9,20 m ²
CHAMBRE 3	9,25 m ²
SALLE DE BAINS	5,17 m ²
SALLE D'EAU	2,59 m ²
DEGAGEMENT	6,73 m ²
WC 1	1,07 m ²
WC 2	1,90 m ²

TOTAL SURFACE HABITABLE 76,37m²

Surfaces annexes

TERRASSE 12,85 m²

TOTAL SURFACES ANNEXES 12,85m²

SURFACE TOTALE PRIVATIVE 89,22m²

NEXITY IR PROGRAMMES GRAND PARIS



19 Rue de Vienne
TSA 60030
75801 PARIS CEDEX 8

Architectonia
HUBERT JIROU ARCHITECTE

INDICE : - DATE : 06/03/2023