
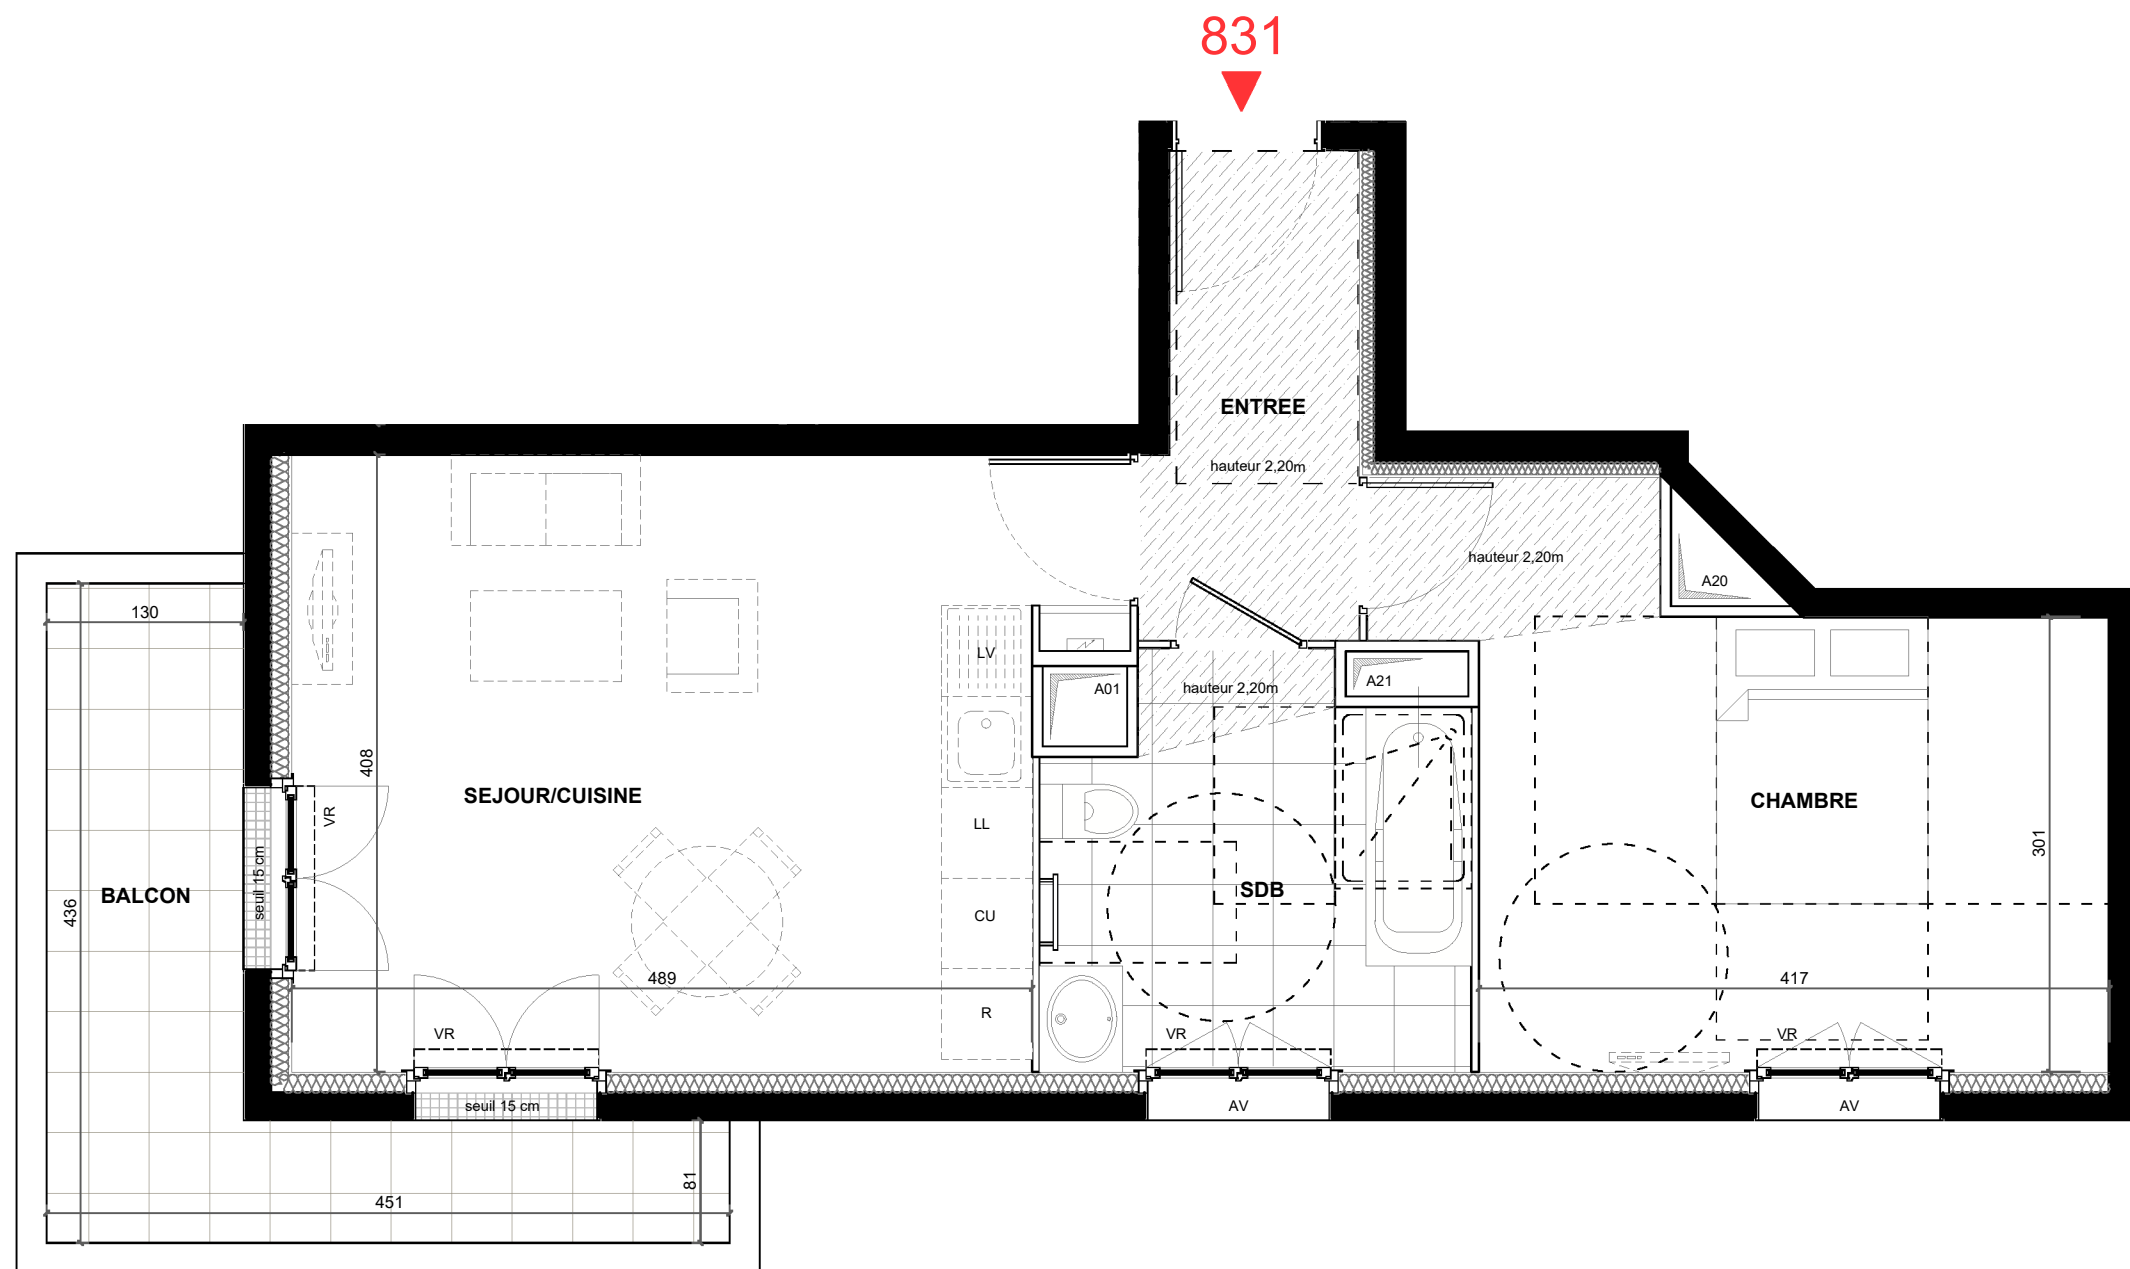


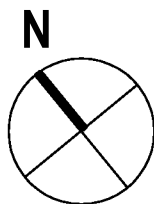

SÉRIE NOTAIRE VERSION PCM

LEGENDE



VR : Volet roulant	R : Réfrigérateur	Placard aménagé :	Porte-fenêtre :
AP : Allège pleine	LL : Lave-linge		Fenêtre :
AV : Allège vitrée	LV : Lave-vaisselle		Fenêtre fixe :
SE : Seuil	CU : Cuisson	Placard optionnel :	
GC : Garde-corps	Faux-plafond/soffite		
Radiateur :	Tableau électrique	Gaine technique :	Caillebotis :
Sèche-serviettes :			
Robinet de puisage :			

NOTA : Des modifications sont susceptibles d'être apportées à ce plan en fonction d'impératifs d'ordre technique, administratif ou réglementaire, lors de la réalisation, pour les dimensions libres, position des baies et équipements. Les surfaces données sont approximatives. Les retombées, soffites, faux-plafonds, emplacement des équipements sont figurés à titre indicatif.



" GREEN MELODY "

VILLE DE DRANCY - îlot Marché
Avenue Jean Jaurès - Rue Bertout -
Rue Cormont - Avenue Henri Barbusse
93 700 Drancy

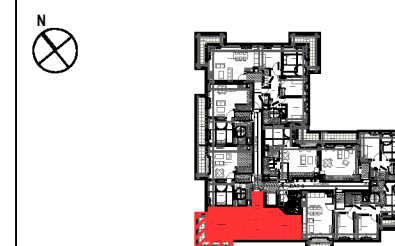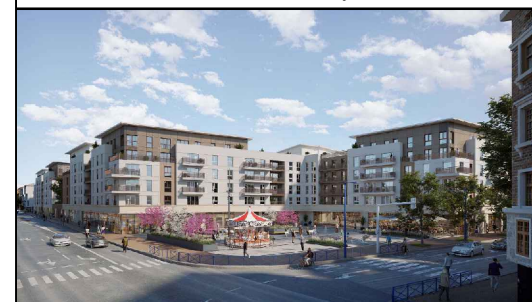

Appartement N° 831

Batiment : 8 Niveau : R+3 Type : 2 pièces

TABLEAU DES SURFACES

ENTREE	4,34 m ²
SEJOUR / CUISINE	20,64 m ²
CHAMBRE	14,45 m ²
SALLE DE BAINS	7,18 m ²

TOTAL SURFACE HABITABLE 46,61m²

Surfaces annexes

BALCON	8,27 m ²
TOTAL SURFACES ANNEXES	8,27m ²

SURFACE TOTALE PRIVATIVE 54,88m²

NEXITY IR PROGRAMMES GRAND PARIS

	19 Rue de Vienne TSA 60030 75801 PARIS CEDEX 8	
---	--	---

INDICE : A	DATE : 04/11/2025
------------	-------------------