
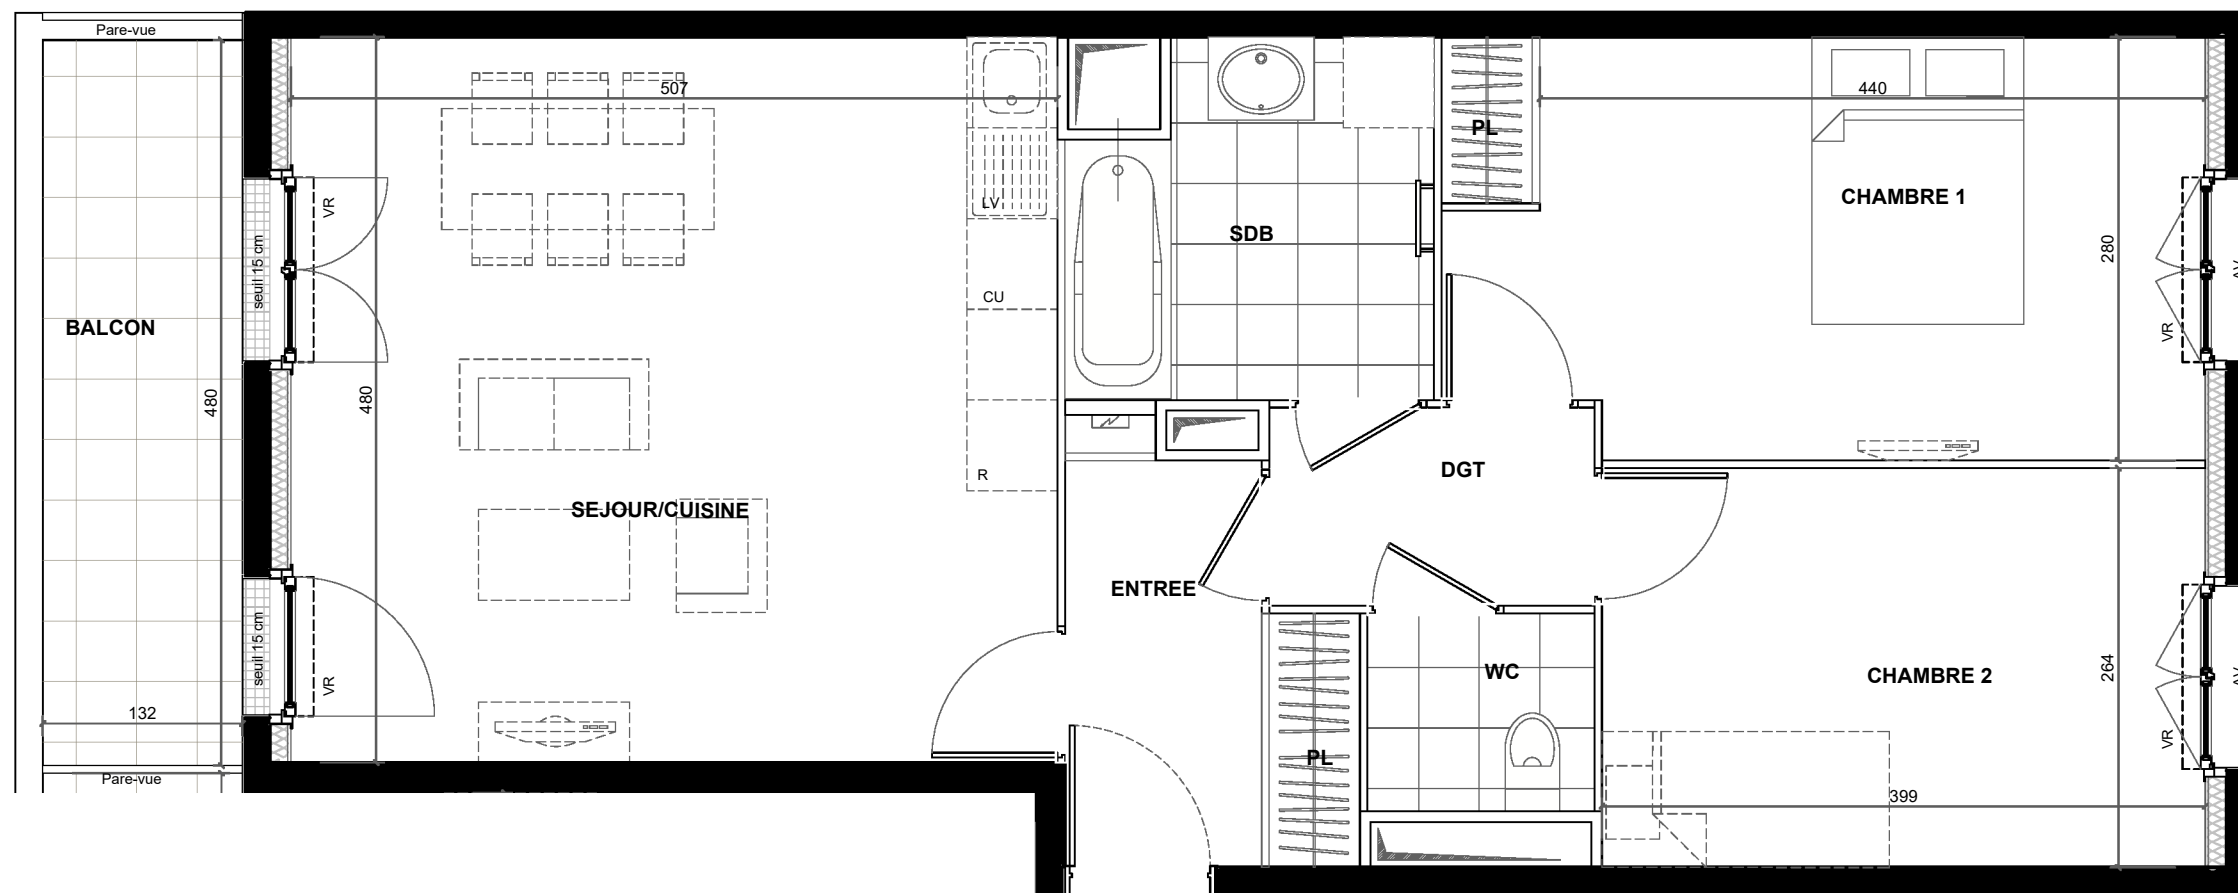


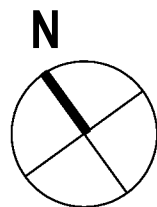

6206

SÉRIE NOTAIRE VERSION PCM

LEGENDE


VR : Volet roulant	R : Réfrigérateur	Placard aménagé :	Porte-fenêtre :
AP : Allège pleine	LL : Lave-linge		
AV : Allège vitrée	LV : Lave-vaisselle	Placard optionnel :	Fenêtre :
SE : Seuil	CU : Cuisson		
GC : Garde-corps	Faux-plafond/soffite	Gaine technique :	Fenêtre fixe :
	Tableau électrique		
Radiateur :			Caillebotis :
Sèche-serviettes :			

NOTA : Des modifications sont susceptibles d'être apportées à ce plan en fonction d'impératifs d'ordre technique, administratif ou réglementaire, lors de la réalisation, pour les dimensions libres, position des baies et équipements. Les surfaces données sont approximatives. Les retombées, soffites, faux-plafonds, emplacement des équipements sont figurés à titre indicatif.



" GREEN MELODY "

VILLE DE DRANCY - îlot Marché
Avenue Jean Jaurès - Rue Bertout -
Rue Cormont - Avenue Henri Barbusse
93 700 Drancy

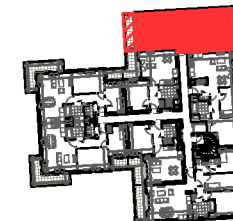

Appartement N° 6206

Batiment : 6 Niveau : R+2 Type : 3 pièces

TABLEAU DES SURFACES

ENTREE	4,59 m ²
SEJOUR / CUISINE	24,32 m ²
CHAMBRE 1	13,68 m ²
CHAMBRE 2	10,53 m ²
SALLE DE BAINS	5,38 m ²
DEGAGEMENT	2,82 m ²
WC	1,96 m ²

TOTAL SURFACE HABITABLE 63,28m²

Surfaces annexes

BALCON 6,33 m²

TOTAL SURFACES ANNEXES 6,33m²

SURFACE TOTALE PRIVATIVE 69,61m²

NEXITY IR PROGRAMMES GRAND PARIS



19 Rue de Vienne
TSA 60030
75801 PARIS CEDEX 8

Architectonia
HUBERT JIROU ARCHITECTE

INDICE : - DATE : 06/03/2023