
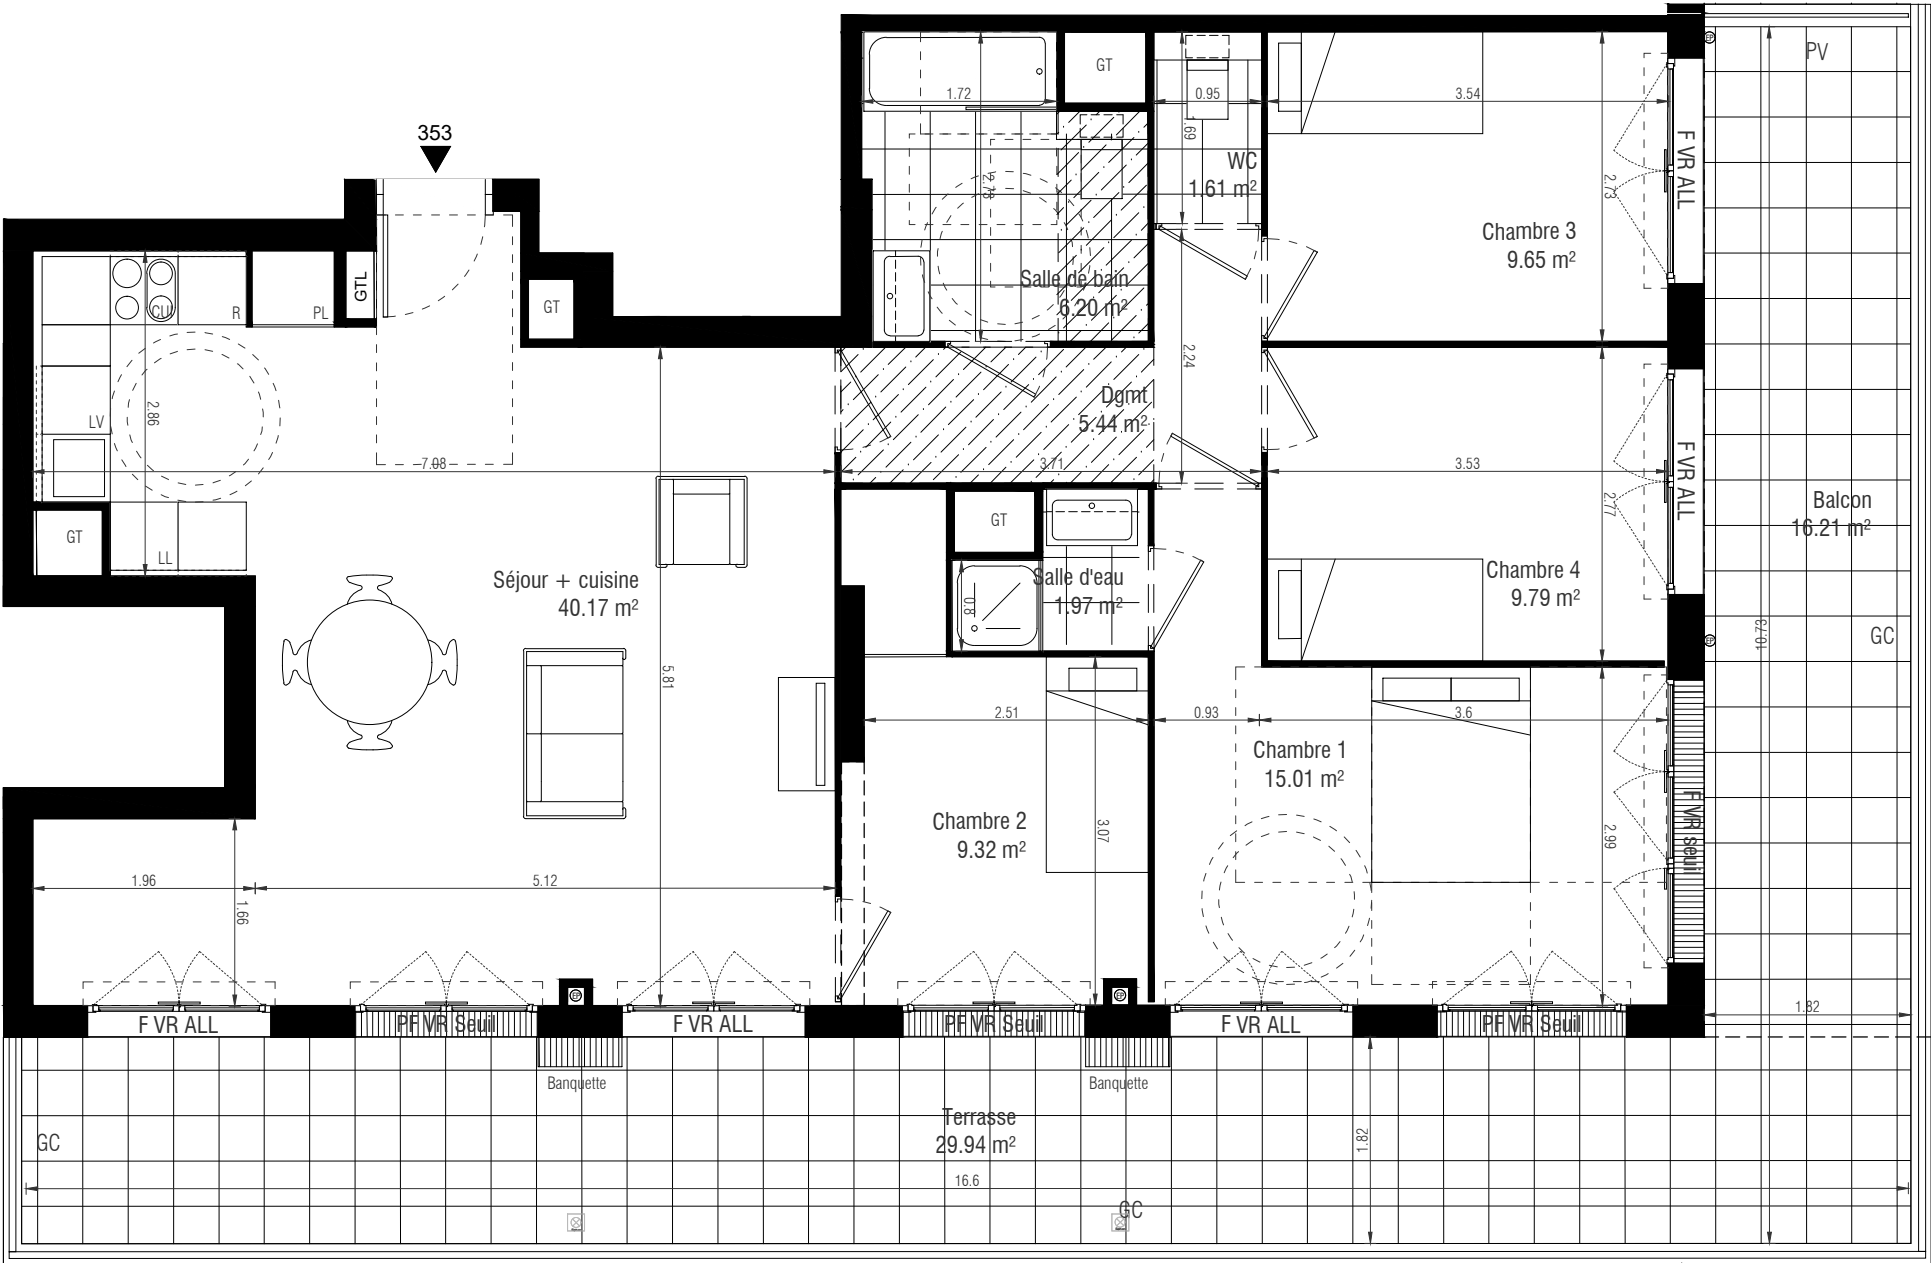


Novaxia

REMINISCENCE - 6 Rue Galvani, Massy
Architecte Expérience

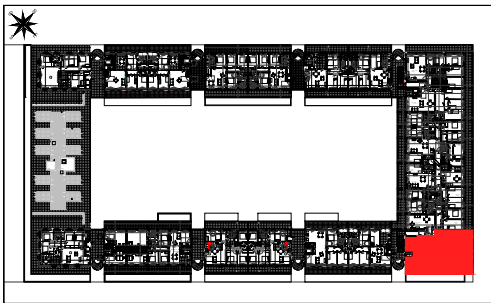

Bâtiment:	Étage:	Type:	Numéro:
A	5	T5	353

Séjour + Cuisine	40.17 m²
Chambre 1	15.01 m²
Chambre 2	9.32 m²
Chambre 3	9.65 m²
Chambre 4	9.79 m²
Dégagement	5.44 m²
Salle de bain	6.20 m²
Salle d'eau	1.97 m²
WC	1.61 m²
Surface totale habitable	99.16 m²

Balcon	46.15 m²
Surface totale extérieurs	46.15 m²

Surface totale privative	145.31 m²
---------------------------------	------------------

Le présent document exprime la figure et les dispositions générales du logement. Des variations peuvent intervenir en fonction des techniques réglementaires, de la réalisation, tant en ce qui concerne les dimensions libres que l'équipement. Les emplacements des divers meubles ou éléments figurant sur le plan sont positionnés uniquement à titre indicatif. Suivant les cas, l'accès aux terrasses et balcons pourra se faire par une marche. Les retombées, soffites, faux-plafonds, canalisations, volets roulants, équipements électriques et de chauffage ne sont pas tous figurés. En fonction des études techniques, ces derniers pourront être rajoutés, déplacés ou supprimés. Les placards sont compris dans les surfaces des pièces. La végétation n'est pas contractuelle.

Légende			
Emplacement des éléments de cuisine:			
LL	Lave-linge	R	Réfrigérateur
LV	Lave-vaisselle	Cui	Bloc cuisson
F	Fenêtre	EP	Descente EP
ALL	Allège	PL	Placard en option
PF	Porte-fenêtre	PL	Placard
VR	Volet-roulant	GTL	Tableau électrique
GC	Garde-corps	GT	Gaine technique
	Faux-plafonds/soffites	PV	Pare-vue
			Retombée de poutre

Phase:	Indice:	Date:
Plan Notaire	3	3 février 2023