




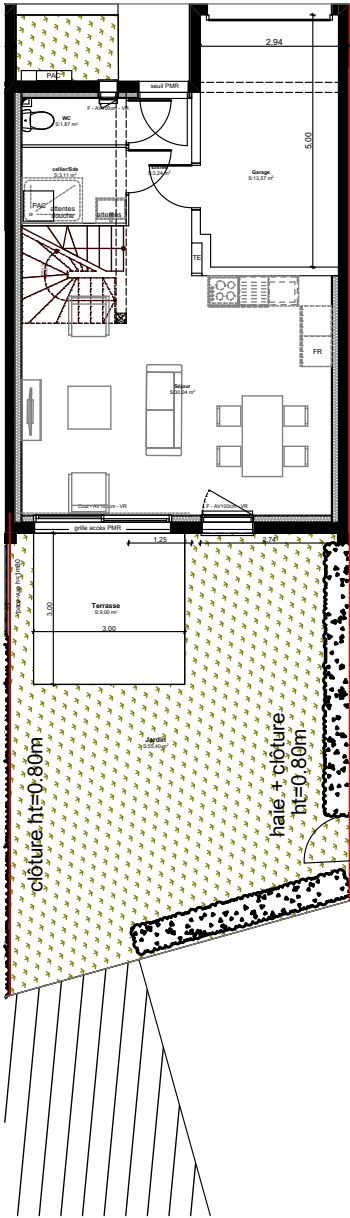

NOTA: Les cotes et surfaces sont données à titre indicatif. Elles peuvent varier en foncation d'impératifs techniques.
Les aménagements intérieurs et éléments en pointillés mentionnés ne sont ni contractuels ni fournis.
Les retombées, soffites, faux-plafonds et canalisations ne sont pas tous représentés de façon exhaustive.

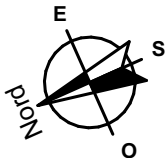

RDC

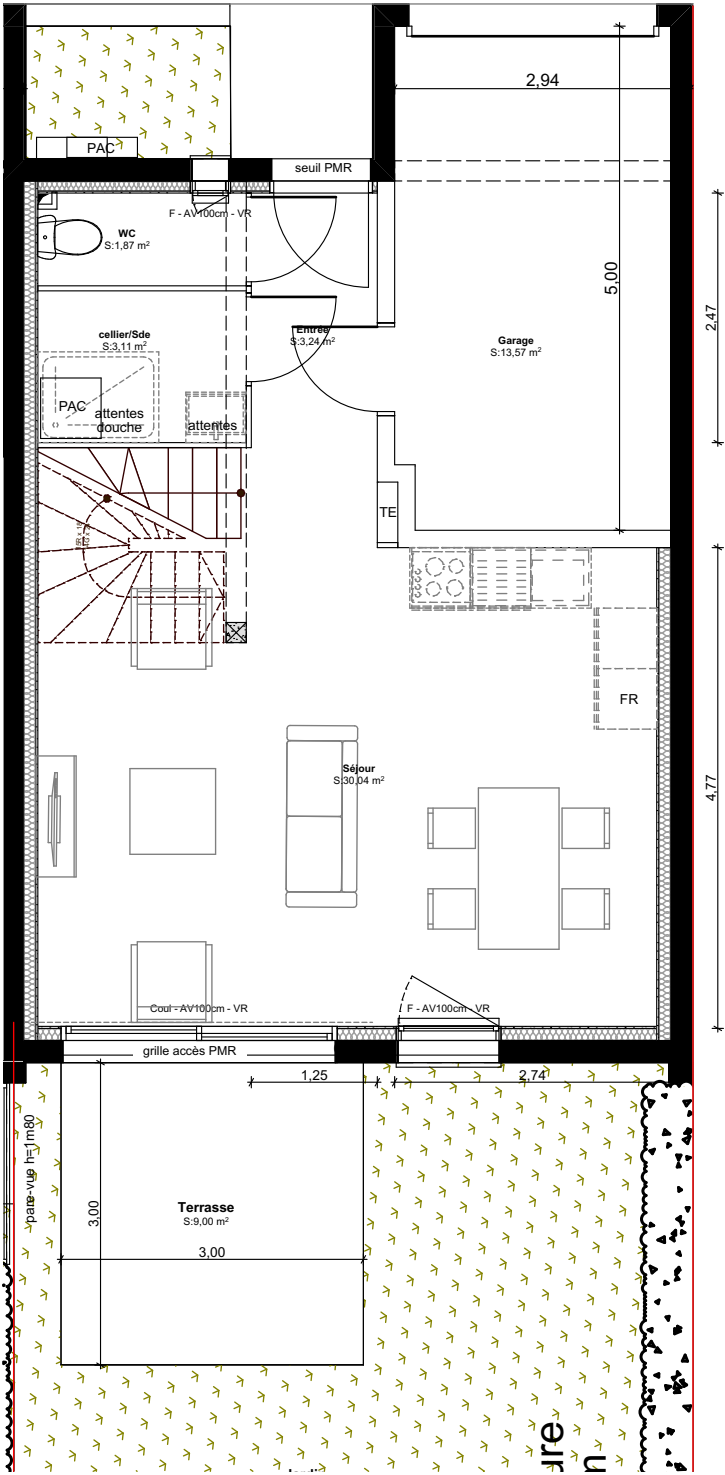

RIVIERA 3

PLUNERET

ETAGE	RDC/R+1
LOT	5001 rdc
TYPE	T4


LEGENDE:
PL: Placard
F: Fenêtre ouvrant à la française
PF: Porte fenêtre
AV: Allège Vitrée
AM: Allège maçonnée
VR: Volet Roulant
LL: Lave-Linge
LV: Lave-Vaisselle
TE: Tableau électrique
PAC: Pompe à chaleur

SURFACES	
Entrée	3.24 m²
Séjour	30.04 m²
Salle d'eau	-
WC	1.87 m²
Cellier	3.11 m²
Chambre 1	11.45 m²
Chambre 2	14.00 m²
Chambre 3	10.88 m²
Chambre 4	-
Salle de bain	6.95 m²
Palier	2.42 m²
WC	-
Total habitable	83.96 m²
Jardin	55.4 m² env.
dont terrasse/balcon	9.00 m² env.
garage	13.57 m² env.
Echelle 0.5 1 2 4	
Date : 01/08/2023	





NOTA: Les cotes et surfaces sont données à titre indicatif. Elles peuvent varier en fonction d'impératifs techniques.
Les aménagements intérieurs et éléments en pointillés mentionnés ne sont ni contractuels ni fournis.
Les retombées, soffites, faux-plafonds et canalisations ne sont pas tous représentés de façon exhaustive.

R+1

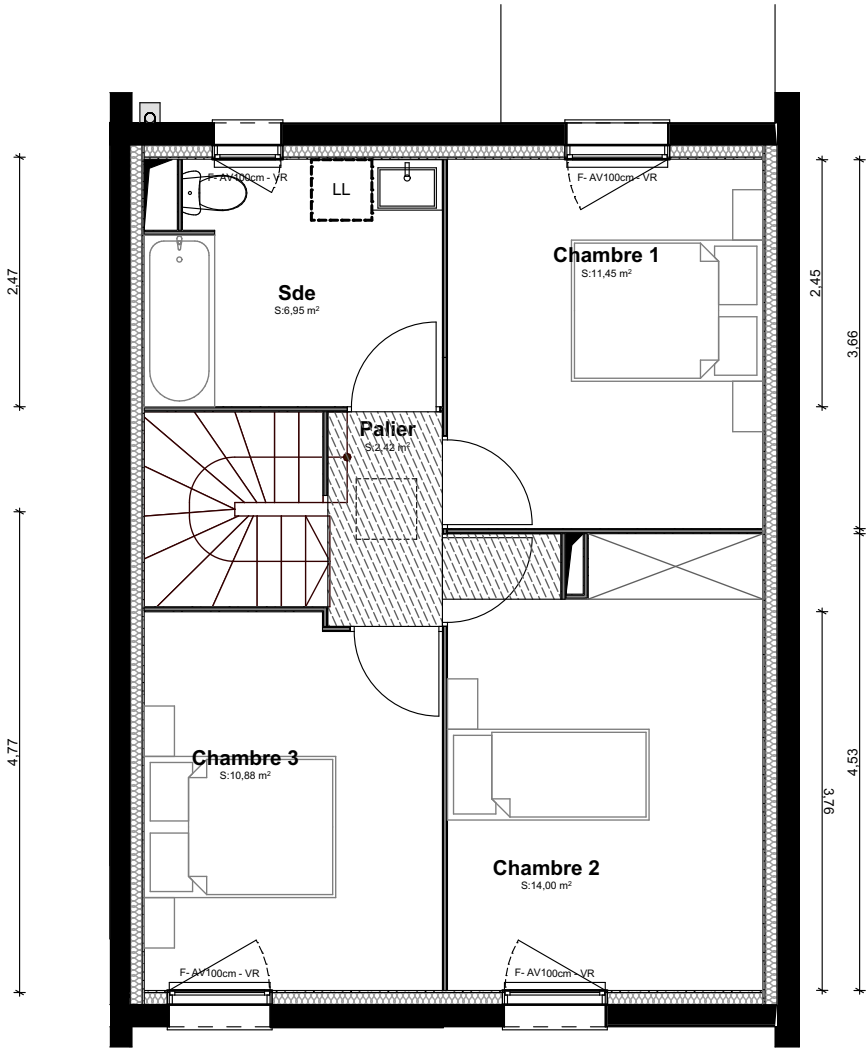

RIVIERA 3

PLUNERET

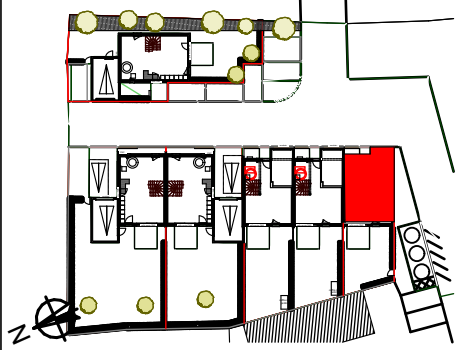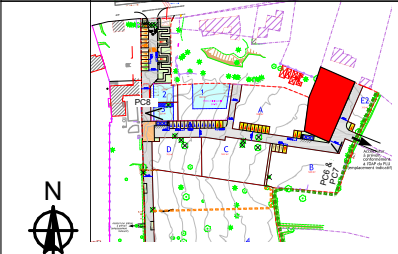

ETAGE	RDC/R+1
LOT	5001 r+1
TYPE	T4

LEGENDE:	
PL:	Placard
F:	Fenêtre ouvrant à la française
PF:	Porte fenêtre
AV:	Allège Vitrée
AM:	Allège maçonnerie
VR:	Volet Roulant
LL:	Lave-Linge
LV:	Lave-Vaisselle
TE:	Tableau électrique
PAC:	Pompe à chaleur

SURFACES	
Entrée	3.24 m²
Séjour	30.04 m²
Salle d'eau	-
WC	1.87 m²
Cellier	3.11 m²
Chambre 1	11.45 m²
Chambre 2	14.00 m²
Chambre 3	10.88 m²
Chambre 4	-
Salle de bain	6.95 m²
Palier	2.42 m²
WC	-
Total habitable	83.96 m²
Jardin	55.4 m² env.
dont terrasse/balcon	9.00 m² env.
garage	13.57 m² env.

Echelle	
Date : 01/08/2023	

