



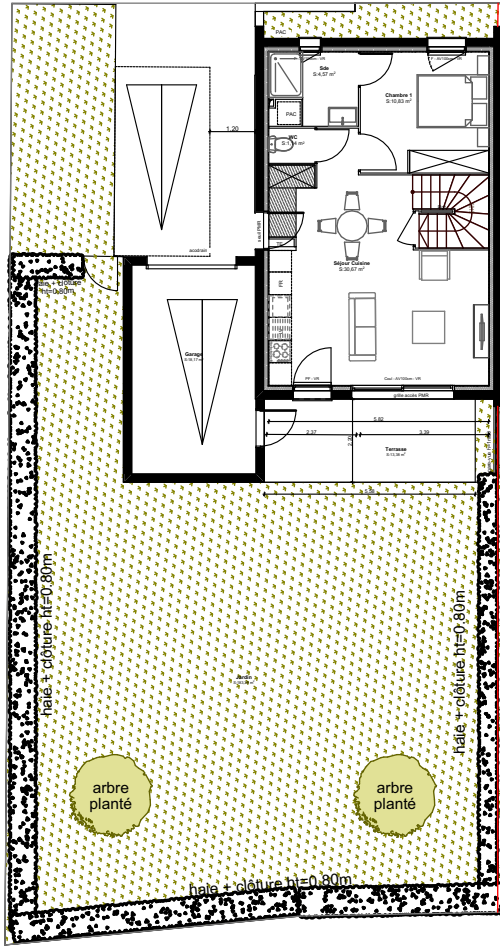

RDC

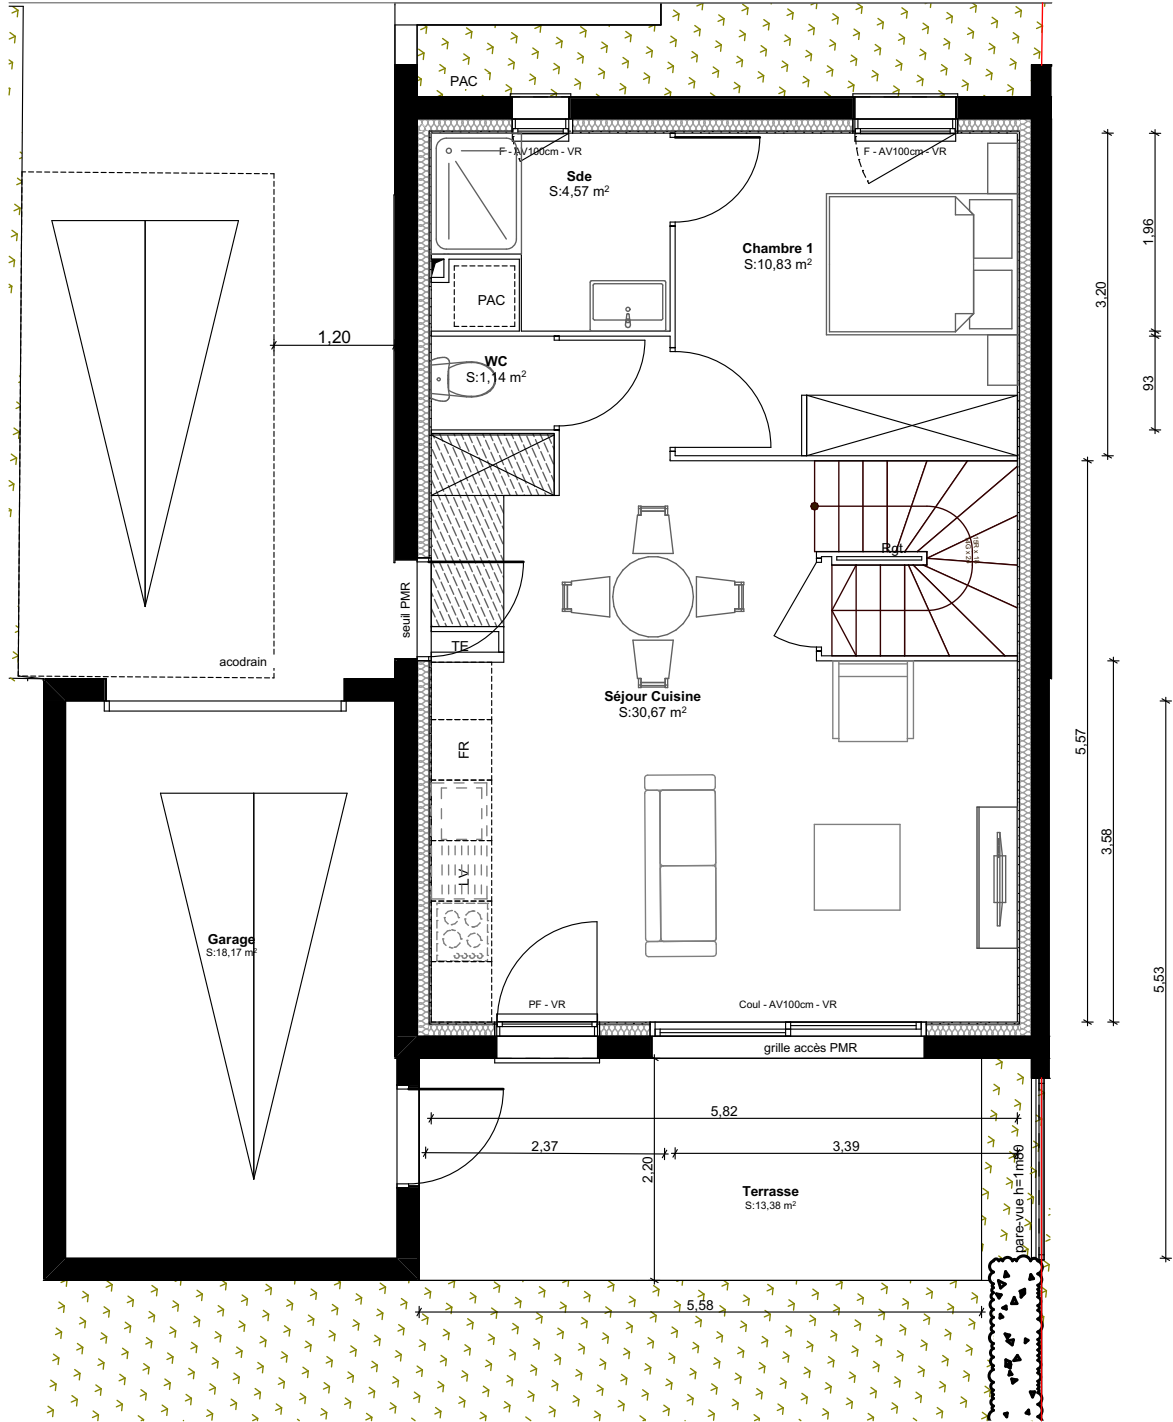

RIVIERA 3

PLUNERET

ETAGE

LOT

TYPE

RDC/R+1

5005

rdc

T5

LEGENDE:

PL: Placard

F: Fenêtre ouvrant à la française

PF: Porte fenêtre

AV: Allège Vitrée

AM: Allège maçonnée

VR: Volet Roulant

LL: Lave-Linge

LV: Lave-Vaisselle

TE: Tableau électrique

PAC: Pompe à chaleur

SURFACES

Entrée	-
Séjour + PL	30.67 m²
Salle d'eau	4.12 m²
WC	1.15 m²
Cellier	-
Chambre 1	10.83 m²
Chambre 2	11.05 m²
Chambre 3	11.37 m²
Chambre 4	11.96 m²
Salle de bain	6.38 m²
Palier	4.14 m²
WC	1.21 m²
Total habitable	92.88 m²
Jardin	183.3 m² env.
dont terrasse/balcon	9.00 m² env.
garage	20.56 m² env.

Echelle

0.5


1

2


4

Date : 01/08/2023

NOTA: Les cotes et surfaces sont données à titre indicatif. Elles peuvent varier en foncation d'impératifs techniques.
Les aménagements intérieurs et éléments en pointillés mentionnés ne sont ni contractuels ni fournis.
Les retombées, soffites, faux-plafonds et canalisations ne sont pas tous représentés de façon exhaustive.

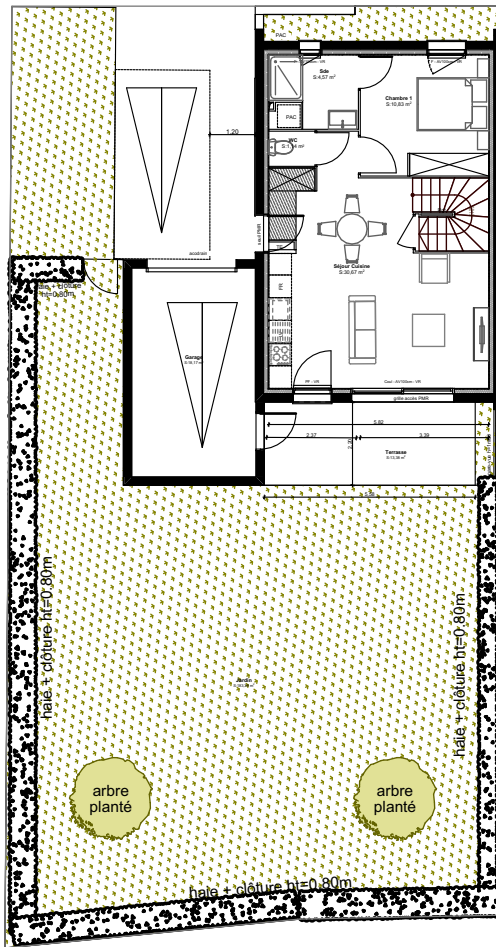


R+1

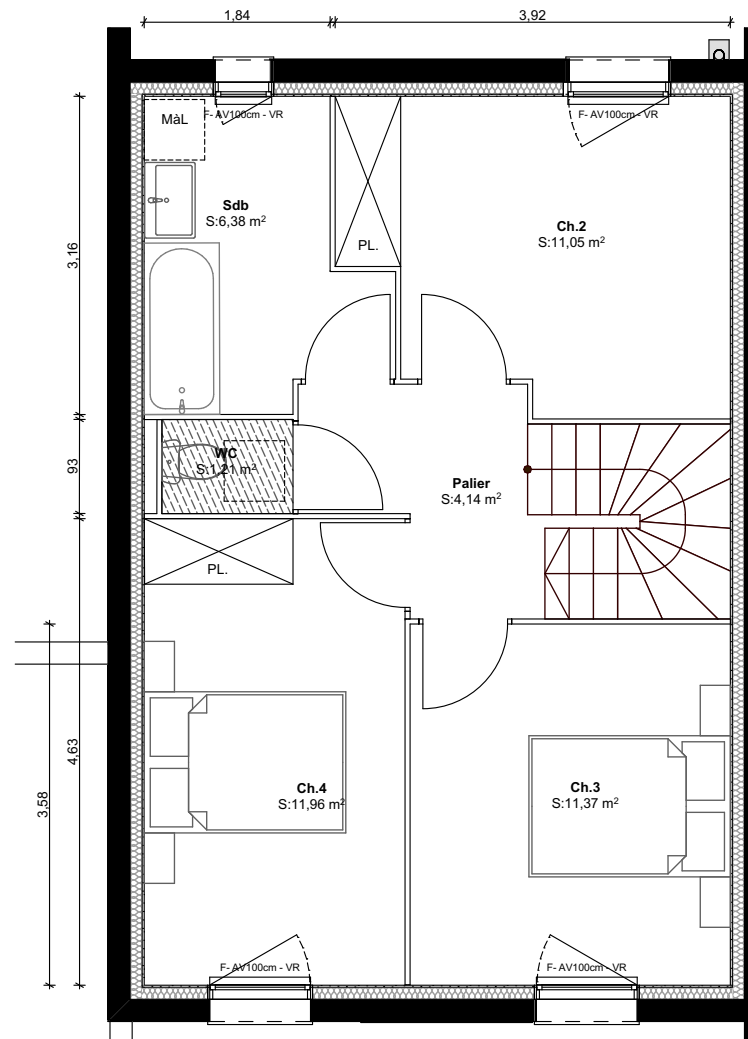

RIVIERA 3

PLUNERET

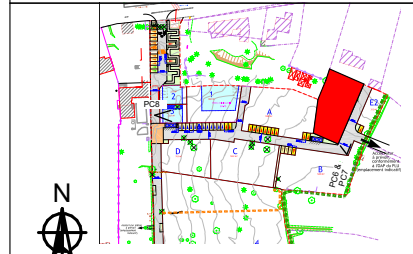

ETAGE	RDC/R+1
LOT	5005 r+1
TYPE	T5

LEGENDE:	
PL:	Placard
F:	Fenêtre ouvrant à la française
PF:	Porte fenêtre
AV:	Allège Vitrée
AM:	Allège maçonnée
VR:	Volet Roulant
LL:	Lave-Linge
LV:	Lave-Vaisselle
TE:	Tableau électrique
PAC:	Pompe à chaleur

SURFACES	
Entrée	-
Séjour + PL	30.67 m²
Salle d'eau	4.12 m²
WC	1.15 m²
Cellier	-
Chambre 1	10.83 m²
Chambre 2	11.05 m²
Chambre 3	11.37 m²
Chambre 4	11.96 m²
Salle de bain	6.38 m²
Palier	4.14 m²
WC	1.21 m²
Total habitable	92.88 m²
Jardin	183.3 m² env.
dont terrasse/balcon	9.00 m² env.
garage	20.56 m² env.

Echelle	
0.5	1 2 4

Date : 01/08/2023



NOTA: Les cotes et surfaces sont données à titre indicatif. Elles peuvent varier en fonction d'impératifs techniques. Les aménagements intérieurs et éléments en pointillés mentionnés ne sont ni contractuels ni fournis. Les retombées, soffites, faux-plafonds et canalisations ne sont pas tous représentés de façon exhaustive.

