
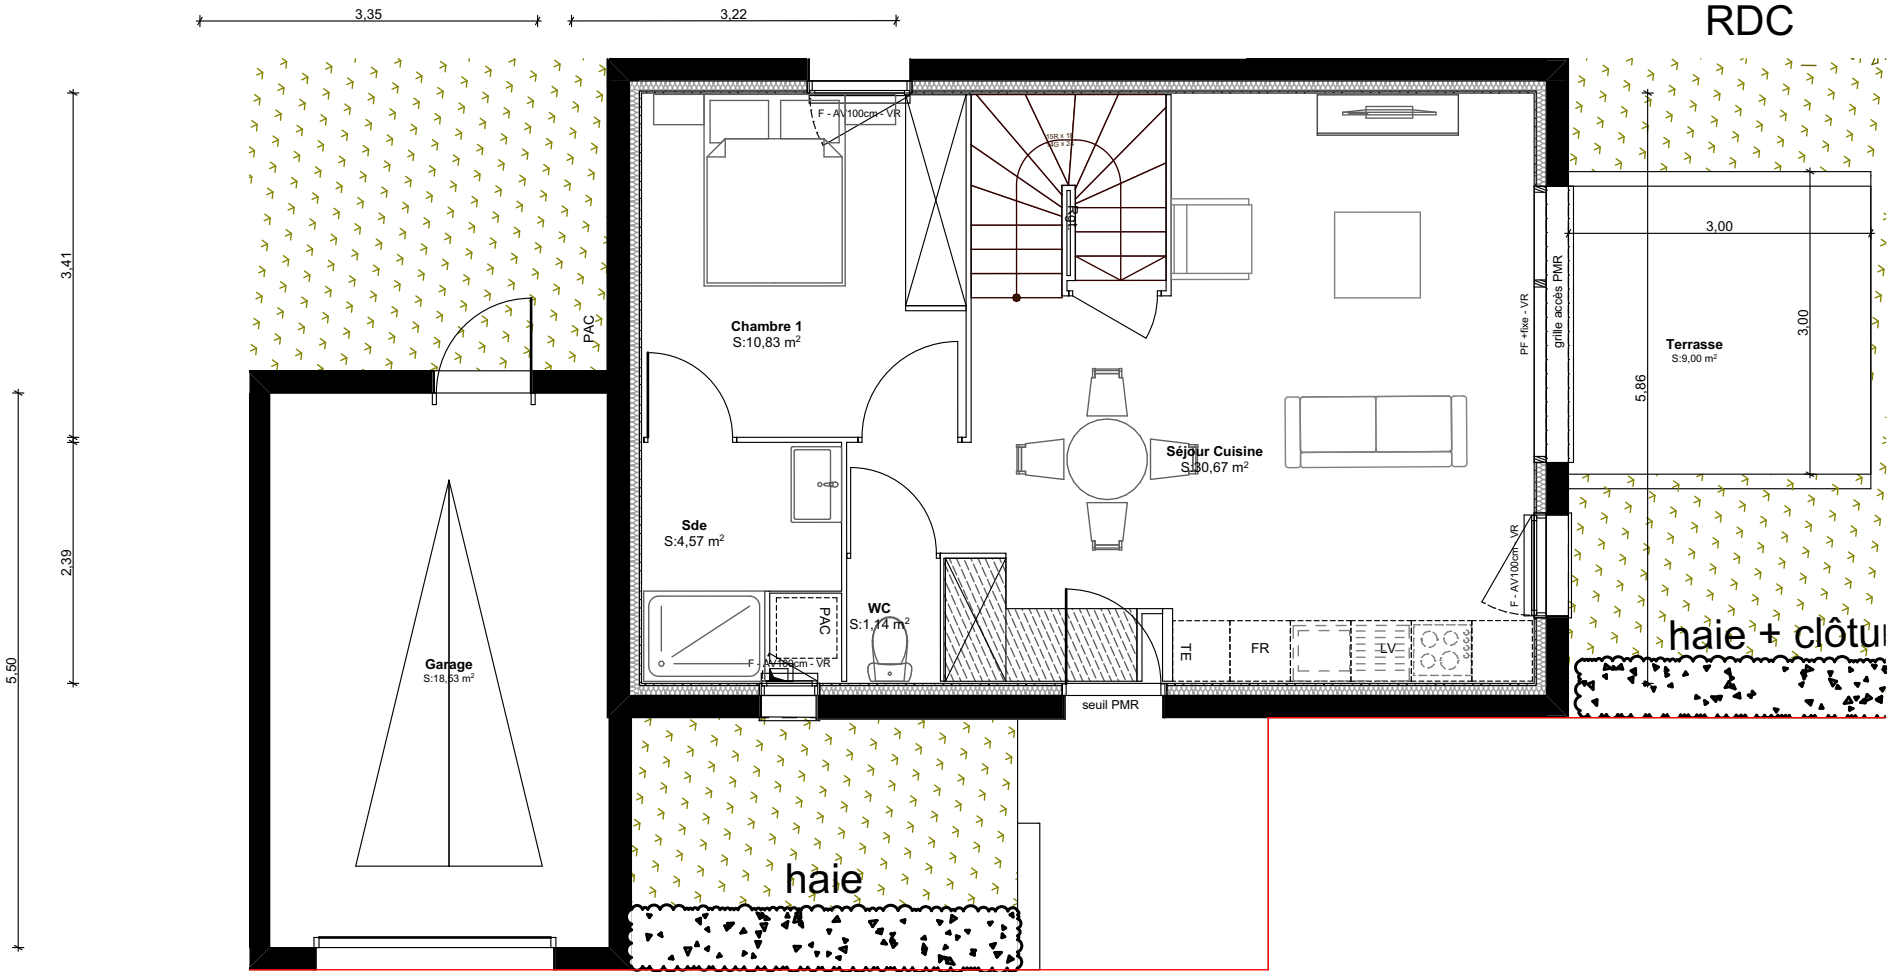


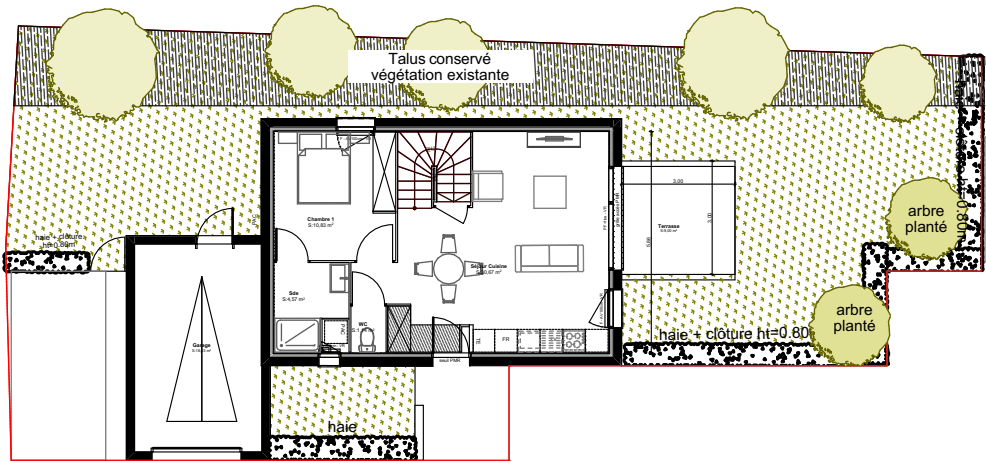

RIVIERA 3

PLUNERET

ETAGE	RDC/R+1
LOT	5006 rdc
TYPE	T5

LEGENDE:

PL: Placard
F: Fenêtre ouvrant à la française
PF: Porte fenêtre
AV: Allège Vitrée
AM: Allège maçonnée
VR: Volet Roulant
LL: Lave-Linge
LV: Lave-Vaisselle
TE: Tableau électrique
PAC: Pompe à chaleur


SURFACES	
Entrée	-
Séjour + PL	30.67 m²
Salle d'eau	4.12 m²
WC	1.15 m²
Cellier	-
Chambre 1	10.83 m²
Chambre 2	11.05 m²
Chambre 3	11.37 m²
Chambre 4	11.96 m²
Salle de bain	6.38 m²
Palier	4.14 m²
WC	1.21 m²
Total habitable	92.88 m²
Jardin	141.2 m² env.
dont terrasse/balcon	9.00 m² env.
garage	18.53 m² env.



Echelle

Date : 01/08/2023



NOTA: Les cotes et surfaces sont données à titre indicatif. Elles peuvent varier en fonction d'impératifs techniques. Les aménagements intérieurs et éléments en pointillés mentionnés ne sont ni contractuels ni fournis. Les retombées, soffites, faux-plafonds et canalisations ne sont pas tous représentés de façon exhaustive.

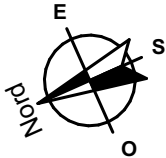


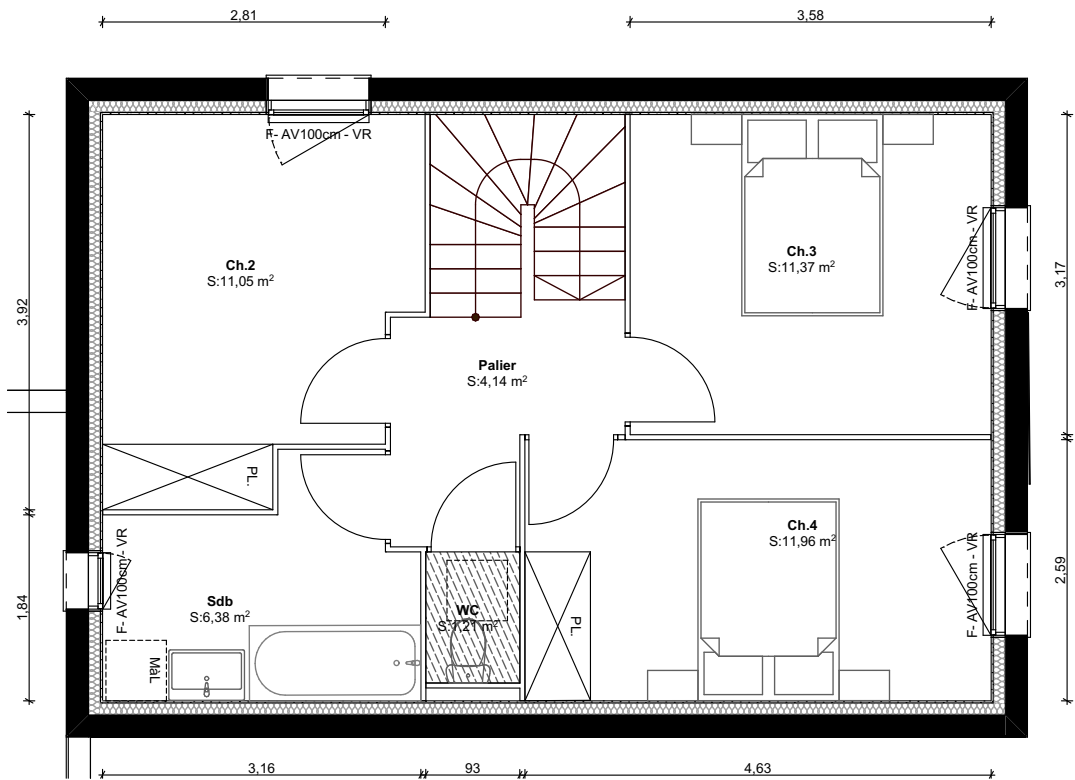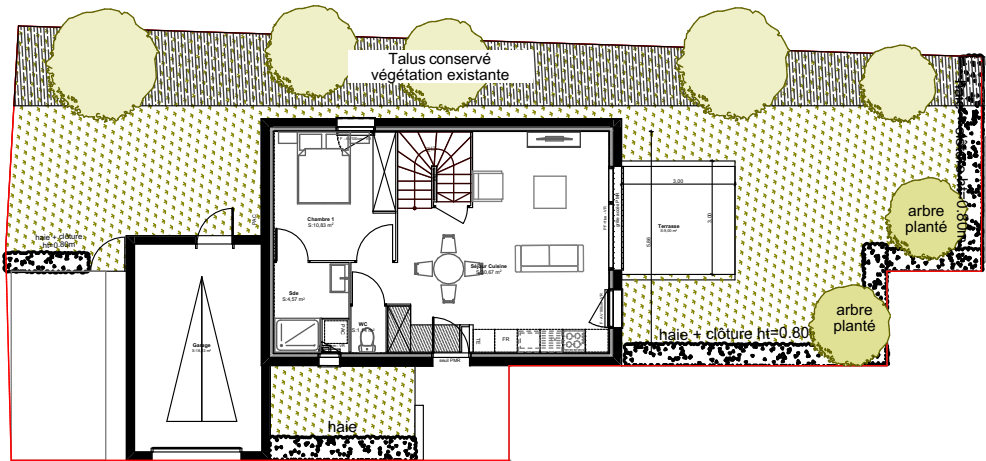

R+1



NOTA: Les cotes et surfaces sont données à titre indicatif. Elles peuvent varier en fonction d'impératifs techniques. Les aménagements intérieurs et éléments en pointillés mentionnés ne sont ni contractuels ni fournis. Les retombées, soffites, faux-plafonds et canalisations ne sont pas tous représentés de façon exhaustive.

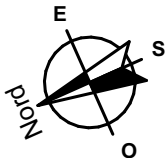

RIVIERA 3	
PLUNERET	
ETAGE	RDC/R+1
LOT	5006 r+1
TYPE	T5
LEGENDE: PL: Placard F: Fenêtre ouvrant à la française PF: Porte fenêtre AV: Allège Vitrée AM: Allège maçonnée VR: Volet Roulant LL: Lave-Linge LV: Lave-Vaisselle TE: Tableau électrique PAC: Pompe à chaleur	
SURFACES	
Entrée	-
Séjour + PL	30.67 m²
Salle d'eau	4.12 m²
WC	1.15 m²
Cellier	-
Chambre 1	10.83 m²
Chambre 2	11.05 m²
Chambre 3	11.37 m²
Chambre 4	11.96 m²
Salle de bain	6.38 m²
Palier	4.14 m²
WC	1.21 m²
Total habitable	92.88 m²
Jardin	141.2 m² env.
dont terrasse/balcon	9.00 m² env.
garage	18.53 m² env.
Echelle 0.5 1 2 4	
Date : 01/08/2023	