



BOULEVARD JOHN KENNEDY

4 Pièces - niveau 4

BATIMENT	ETAGE	LOGEMENT
C	N+4	343

Entrée	9,78 m²
Dégagement	2,46 m²
Séjour / Cuisine	31,11 m²
WC	2,31 m²
Salle de bains	5,14 m²
Chambre 1	11,62 m²
Chambre 2	11,19 m²
Chambre 3	12,28 m²

TOTAL HABITABLE	85,89 m²
-----------------	----------

ANNEXES :

Balcon	9,72 m²
TOTAL SURFACES ANNEXES	9,72 m²



Date : 02/04/2024 Indice : A

LEGENDE

- PF : Porte-fenêtre

F : Fenêtre Oscillo-Battante

BF : Baie-fixe

VR : Volet roulant

VR.E : Volet roulant électrique

GC : Garde corps

PV : Pare-vue

JD : Joint de dilatation
- All : Hauteur allège

Seuil : Hauteur approximative

HSFP : Hauteur sous faux-plafond


PL : Placard

TE : Tableau électrique

Soffite et faux-plafond

Retombée de poutre

Robinet de puisage

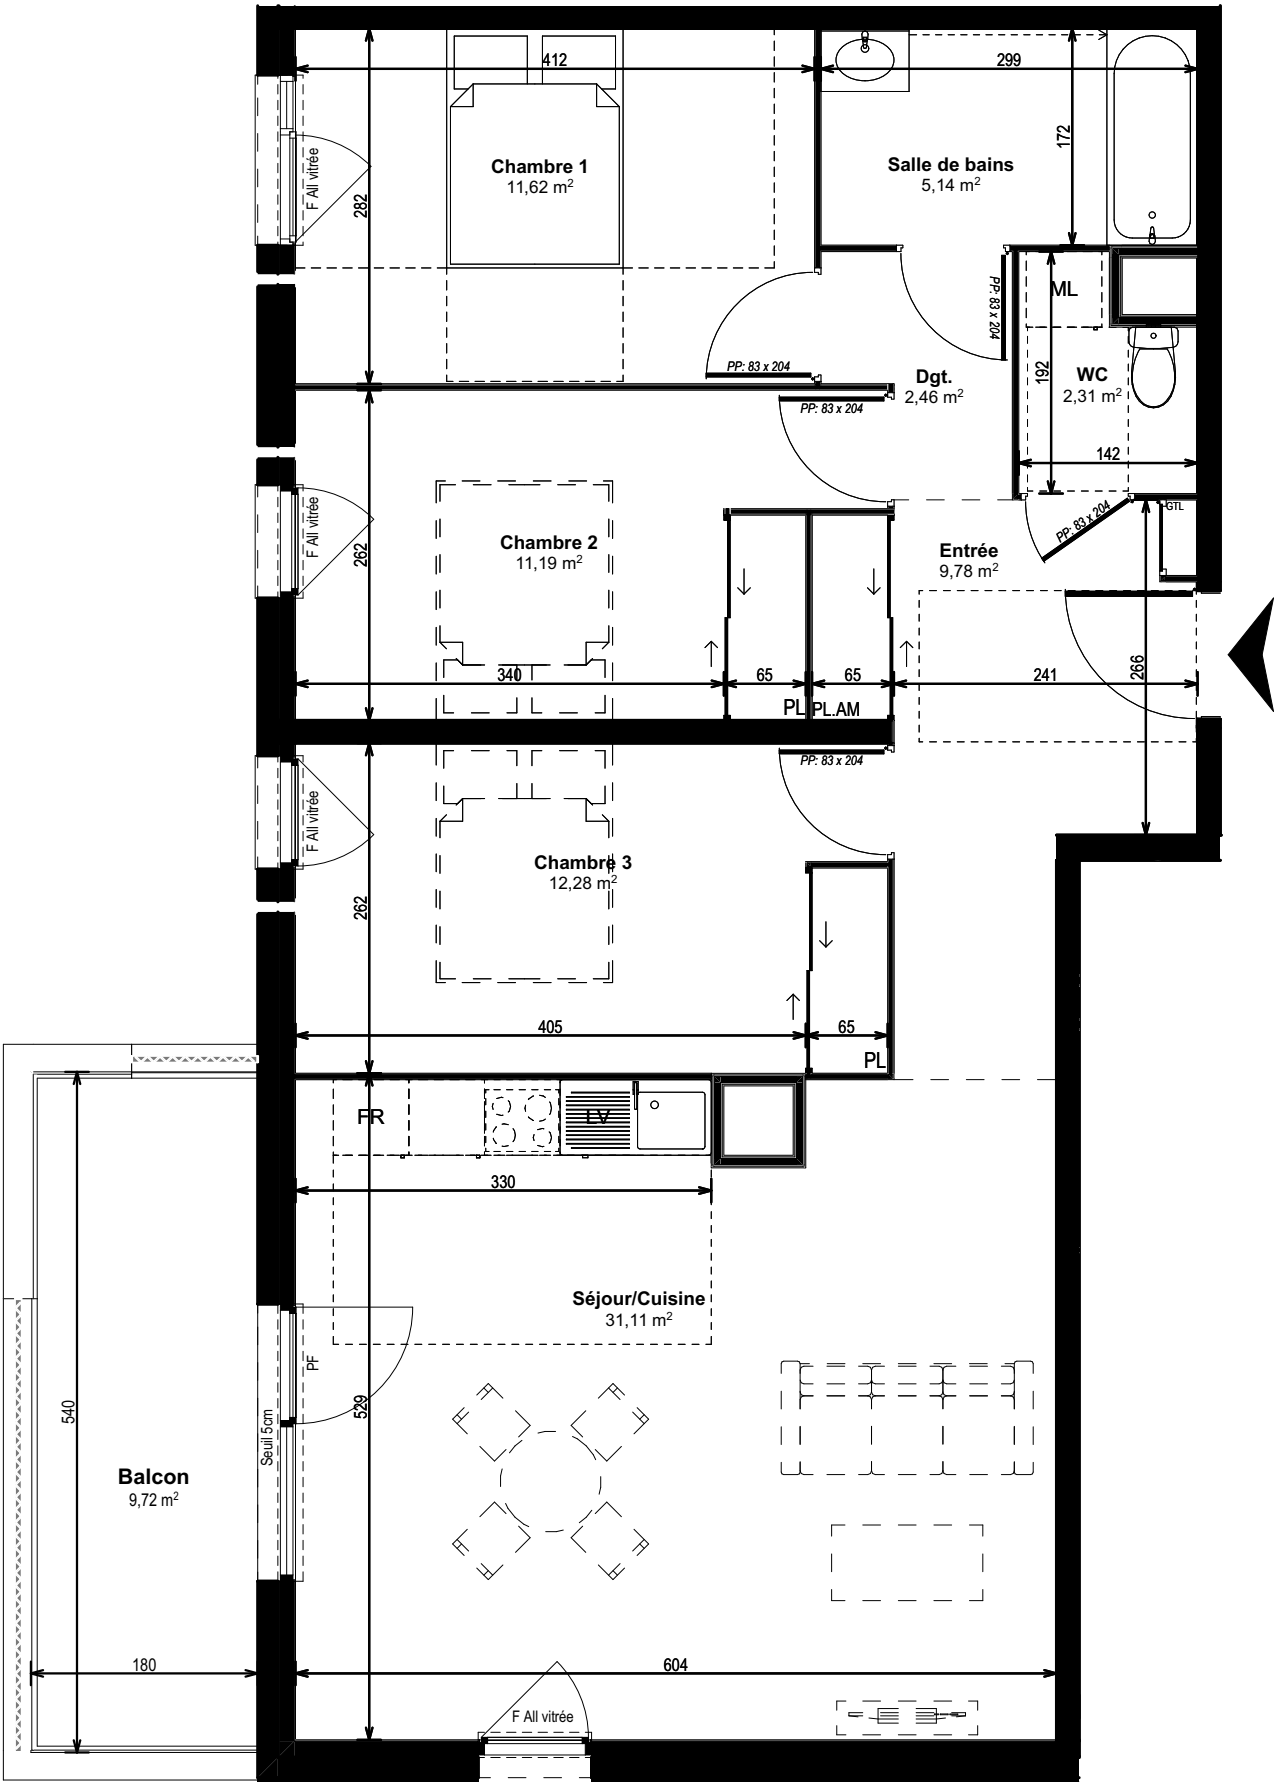

NOTA : Des modifications sont susceptibles d'être apportées à ce plan en fonction des nécessités techniques, réglementaires et administratives de la réalisation, tant en ce qui concerne les dimensions libres, que les équipements (dont sanitaires et électriques). Les surfaces et hauteurs sous plafond sont indiquées sont approximatives. Les retombées, les soffites, les faux-plafonds, ainsi que l'emplacement des équipements sanitaires ne sont pas tous figurés ou le sont à titre indicatif. La surface des placards est comprise dans la surface des pièces attenantes.
PLAN CONFORME POUR LA VENTE SOUS RESERVE DE MODIFICATIONS DES DIMENSIONS DÙ AUX CONTRAINTES TECHNIQUES OU DIMENSIONNELLES EN COURS D'EXECUTION DE CHANTIER. LE MOBILIER N'EST QUE REPRESENTATIF ET NON-FOURNI.