




EVORA PARK

Boulevard Kennedy et Boulevard de Castel
21000 DIJON

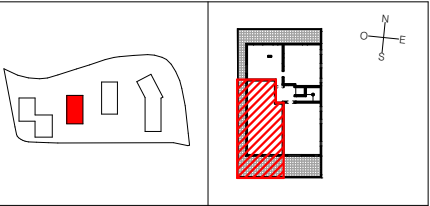

BÂTIMENT	ÉTAGE	TYPE	LOGEMENT
D	6	4	462



Entrée	4.21m²
Dégagement	6.03m²
Séjour/Cuisine	32.52m²
Chambre 1	12.34m²
Salle d'eau	3.09m²
Chambre 2	10.01m²
Chambre 3	9.36m²
Salle de bain	6.68m²
WC	3.15m²
Cellier	2.75m²
TOTAL	90.14m²
Terrasse	58.16m²
TOTAL SURFACES ANNEXES	58.16m²

LÉGENDE

	: Soffite/Faux-plafond	F	: Fenêtre
LL	: Emplacement lave-linge	PF	: Porte fenêtre
LV	: Emplacement lave-vaisselle	BF	: Baie fixe
	: Emplacement évier	ALLv.	: Allège vitrée
	: Emplacement cuisson	PV	: Pare-vue
RF	: Emplacement réfrigérateur		: Gaine technique
PL	: Placard	RT	: Retombée poutre
PL am.	: Placard aménagé		
GTL	: Tableau électrique		
HSFP	: Hauteur sous faux-plafond		
CD	: Cloison démontable		
VRélec.	: Volet roulant électrique		

Indice : 0

Date : 06/10/2022

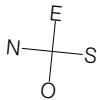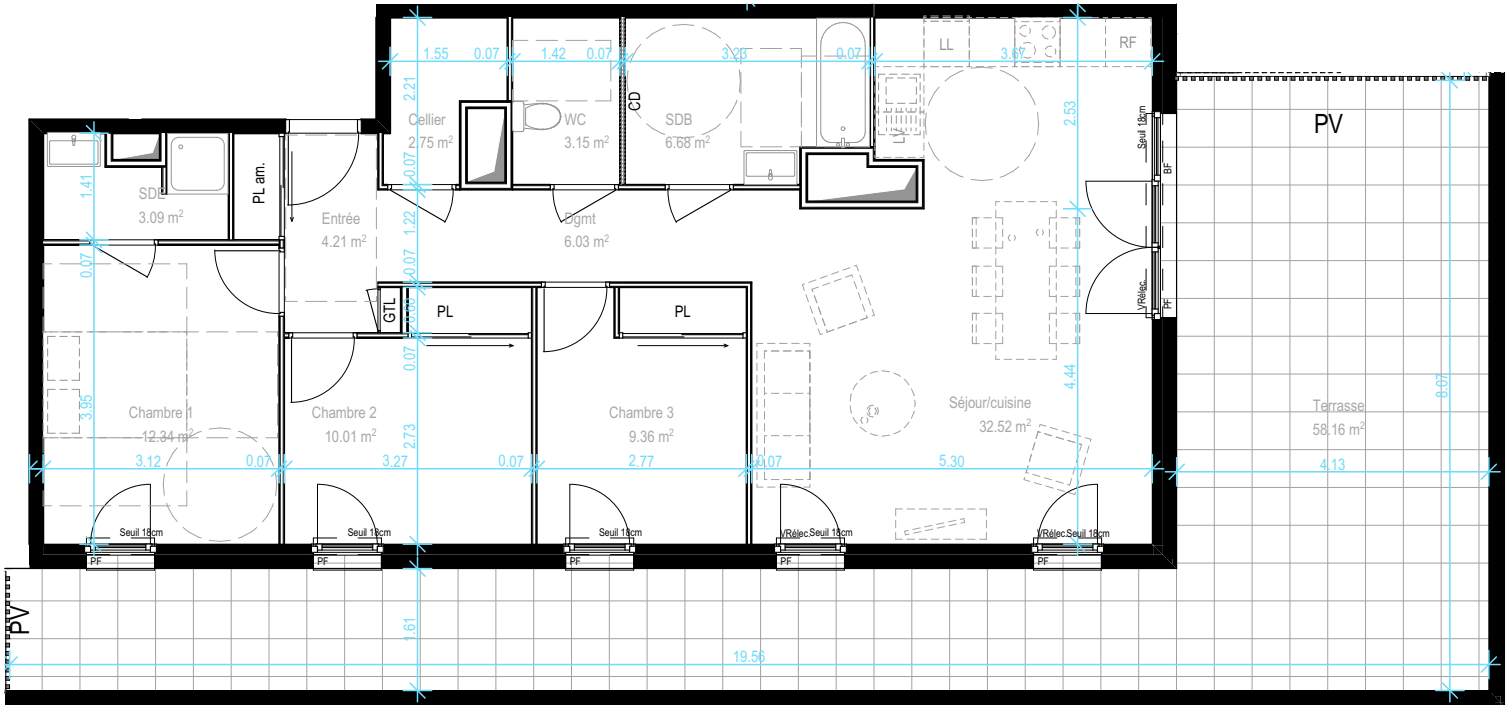

NB: Des modifications sont susceptibles d'être apportées à ce plan en fonction des nécessités techniques, réglementaires ou administratives de la réalisation, tant en ce qui concerne les dimensions libres que les équipements sanitaires et électriques. Les surfaces, les hauteurs de seuils et d'allèges indiquées sont approximatives : les retombées,soffites, faux plafonds ainsi que l'emplacement des équipements sanitaires ne sont pas tous figurés ou le sont à titre indicatifs. La surface des placards est comprise dans la surface de la pièce attenante. La végétation est non contractuelle.