

LEGENDE TMA

Interrupteur Simple allumage

Interrupteur simple allumage Etanche

Interrupteur Va et Vient

Bouton Poussoir

Dispositif de connexion lumineire
en applique / en plafond

Applique extérieure

Détecteur 360°

Détecteur 180° mural

Détecteur circulation

Détecteur Optique de Fumée

Détecteur Autonome Avertisseur
de Fumée

PC 2x10/16A (+terre)

PC 2x10/16A (+terre) Etanche

Prise 16A PMR en hauteur

Prise 16A lavabo sdb

Double prise 16A cuisine

Prise Hotte 16A mono

Prise Micro Onde 16A mono

Prise Chaudière Gaz 16A mono

Prise four/Lave-Vaisselle/Lave-Linge
20A mono

Alimentation volet roulant

Inverseur volet roulant

Sortie de câble cuisson 32A mono

Alimentation électrique diverse

Thermostat d'ambiance

Prise RJ45

Alimentation des bouche VMC

Bouche VMC

Entrées d'air

Seche serviette

Radiateur

Chaudière

Nourrices chauffage



Robinet puisage

Tableaux électriques
Communs / Logements

Tableau Alarme technique



Aucun materiel électrique
autorisé

Uniquement les points
lumineux et appareils de
chauffage

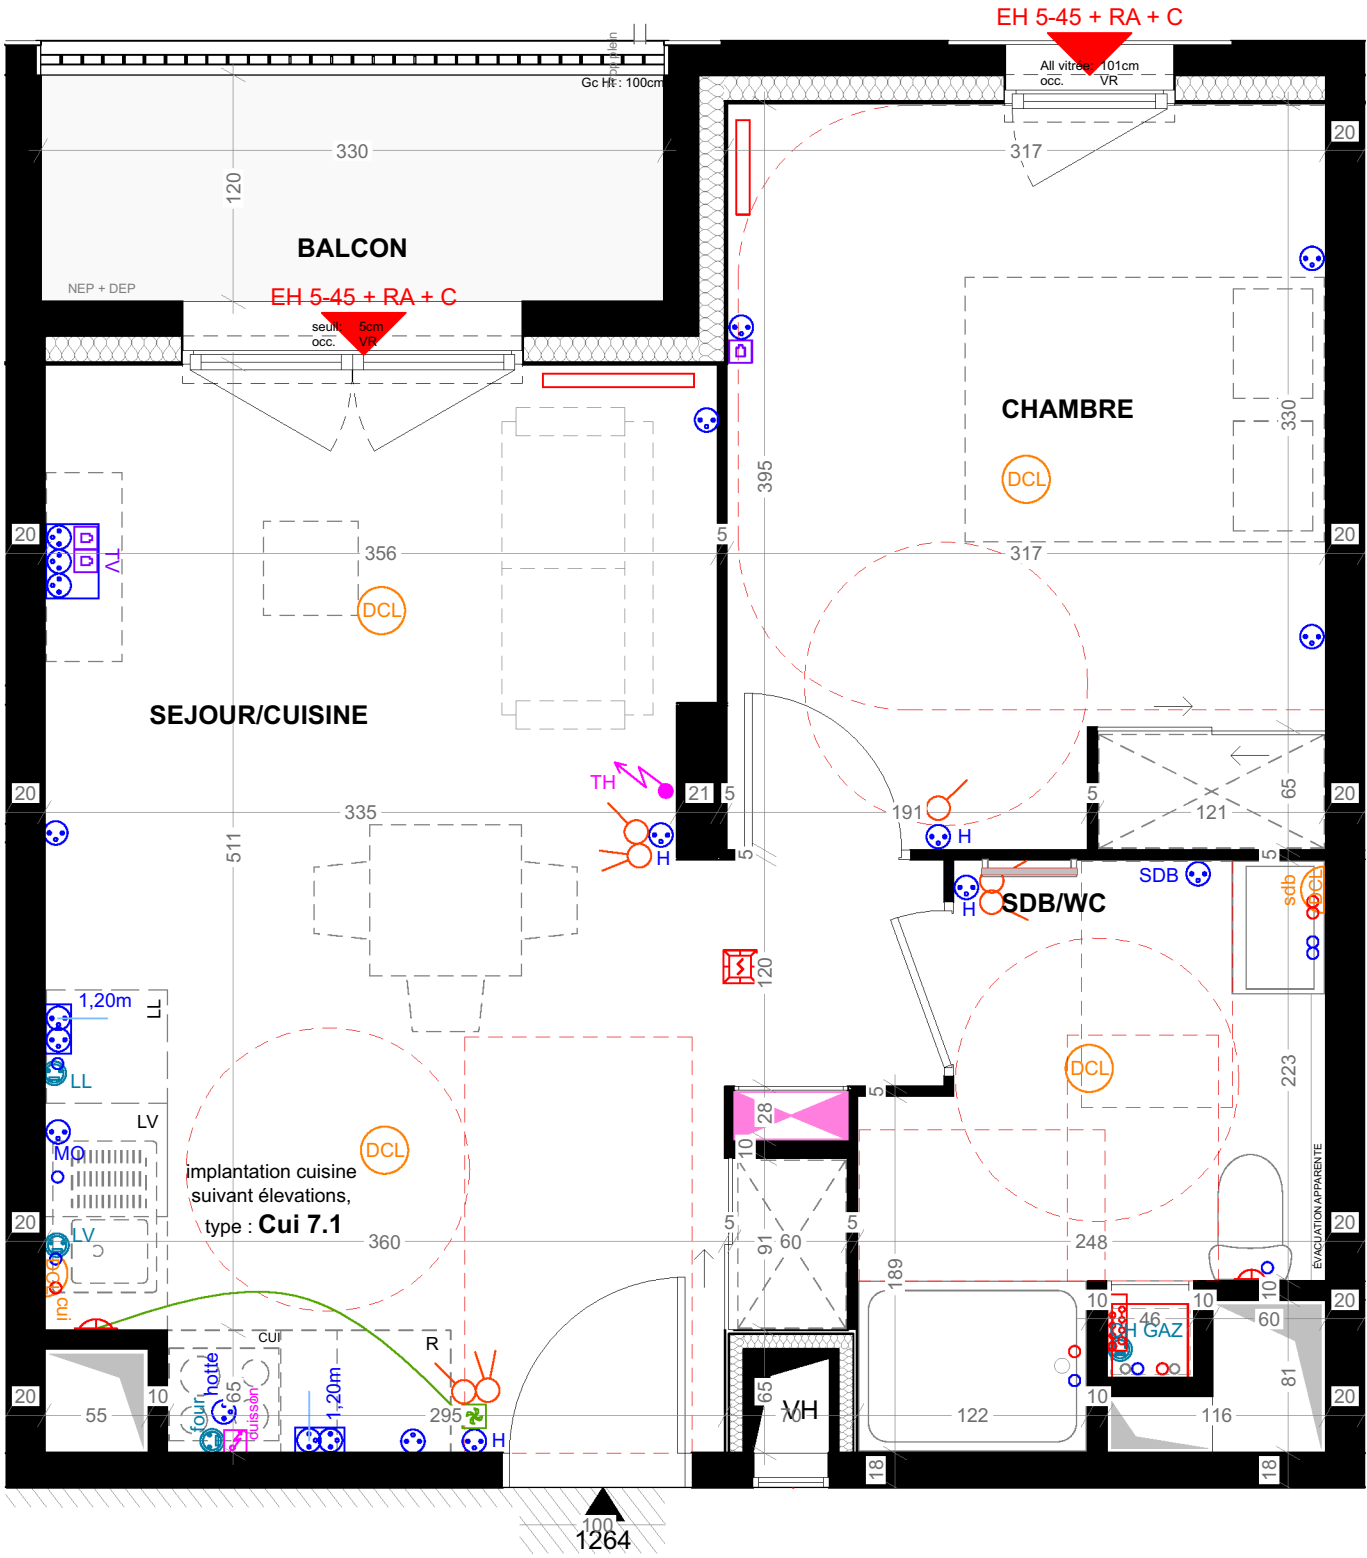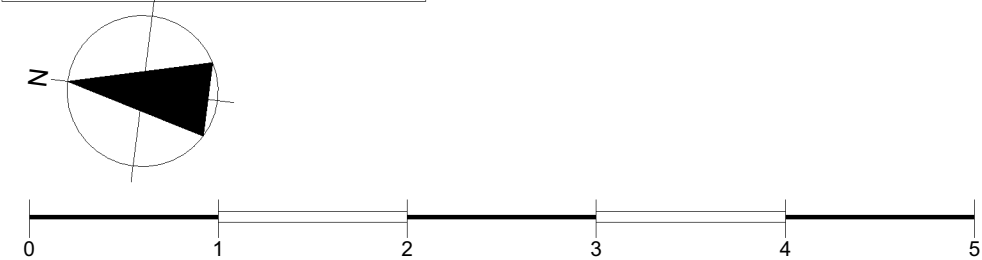

QUARTZ

Avenue Edouard Michelin
63 000 Clermont-Ferrand

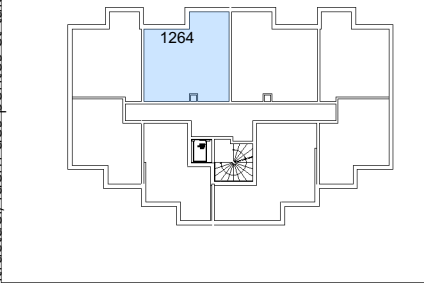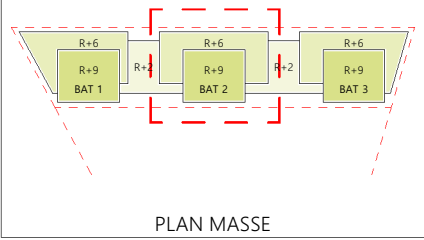

TABLEAUX DES SURFACES	
CHAMBRE	12,5
SDB/WC	6,2
SEJOUR/CUISINE	22,1
40,8 m²	

BALCON	4,0
4,0 m²	

LEGENDES

CH

Chaudière gaz

GTL

GTL (tableau électrique)

VR

Volet roulant

PARTIES HACHEES :
Hauteur sous faux-plafond
220 cm < Ht

Élément non fourni

LV = Lave vaisselle

R = Réfrigérateur

LL = Lave linge

CUI = Plaque de cuisson

PPX

PETITDIDIERPRIOUX
ARCHITECTES

ARCHITECTE

PETITDIDIERPRIOUX
36 Rue des Tables
Claudiennes
69001 LYON

PLAN NOTAIRE	
N°1264	
T2 - BATIMENT 2 - R+6	
Date : 06/10/2025	Indice :

Les cotes et surfaces sont mentionnées à titre indicatif et sont susceptibles de variation dans les tolérances du contrat. Les gaines techniques, faux plafonds, soffites connus sont mentionnés à titre indicatif. Pour des raisons techniques, administratives ou réglementaires, ils sont susceptibles d'être modifiés et/ou créés. La représentation des éléments de cuisine, de salle de bains et de mobilier n'ont qu'une valeur illustrative, seuls les éléments définis dans la notice descriptive de vente sont contractuels. La surface des placards est intégrée à la surface des pièces. Pour des raisons techniques, les appareillages électriques sont susceptibles de variation d'implantation. La représentation graphique des haies et arbres est purement symbolique et n'a pas de caractère contractuel, idem des pentes et talus.