

LEGENDE TMA

Interrupteur Simple allumage

Interrupteur simple allumage Etanche

Interrupteur Va et Vient

Bouton Poussoir

Dispositif de connexion luminaire en applique / en plafond

Applique extérieure

Détecteur 360°

Détecteur 180° mural

Détecteur circulation

Détecteur Optique de Fumée

Détecteur Autonome Avertisseur de Fumée

PC 2x10/16A (+terre)

PC 2x10/16A (+terre) Etanche

Prise 16A PMR en hauteur

Prise 16A lavabo sdb

Double prise 16A cuisine

Prise Hotte 16A mono

Prise Micro Onde 16A mono

Prise Chaudière Gaz 16A mono

Prise four/Lave-Vaisselle/Lave-Linge 20A mono

Alimentation volet roulant

Inverseur volet roulant

Sortie de câble cuisson 32A mono

Alimentation électrique diverse

Thermostat d'ambiance

Prise RJ45

Alimentation des bouche VMC

Bouche VMC

Entrées d'air

Seche serviette

Radiateur

Chaudière

Nourrices chauffage

Robinet puisage



Tableaux électriques Communs / Logements

Tableau Alarme technique


Aucun materiel électrique autorisé

Uniquement les points lumineux et appareils de chauffage


EH 5-45 + RA + C

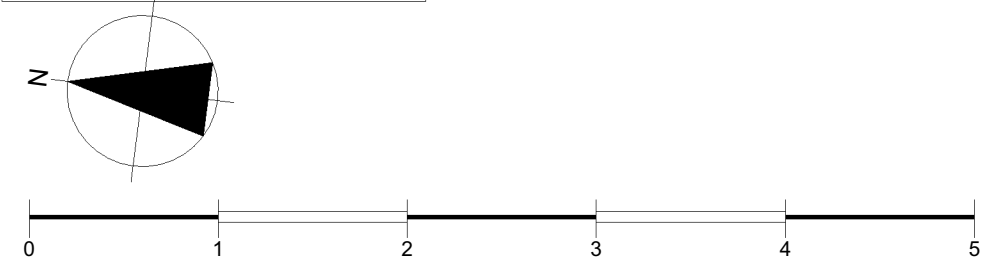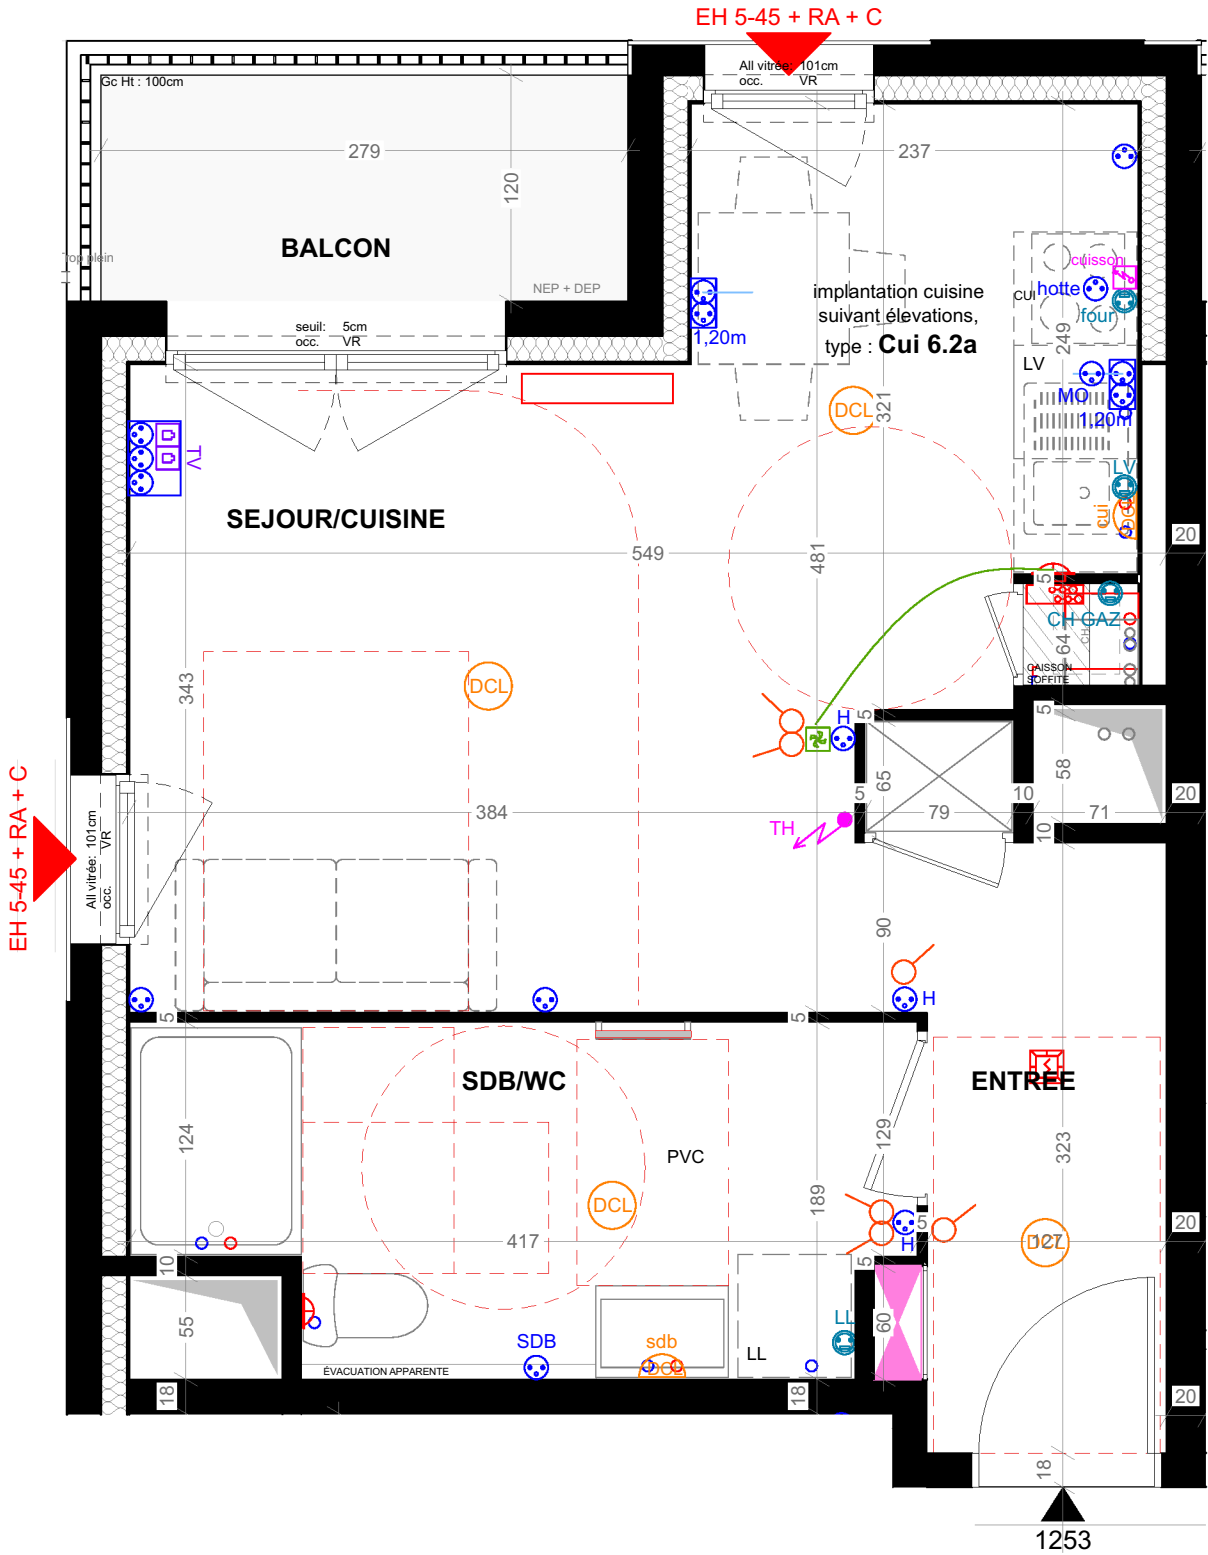

QUARTZ
Avenue Edouard Michelin
63 000 Clermont-Ferrand

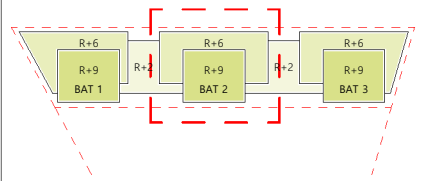

PLAN MASSE

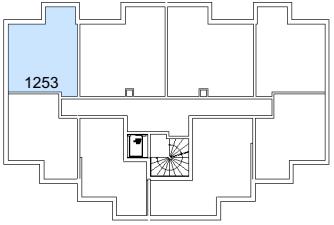

TABLEAUX DES SURFACES	
ENTREE	3,1
SDB/WC	7,1
SEJOUR/CUISINE	21,0
	31,2 m²

BALCON	3,3
	3,3 m²

LEGENDES

CH

Chaudière gaz

GTL

GTL (tableau électrique)

VR

Volet roulant

PARTIES HACHUREES :
Hauteur sous faux-plafond
220 cm < Ht

Élément non fourni

LV = Lave vaisselle

R = Réfrigérateur

LL = Lave linge

CUI = Plaque de cuisson

PPX ARCHITECTE
PETITDIDIERPRIoux
36 Rue des Tables
Claudiennes
69001 LYON

PLAN NOTAIRE

N°1253

T1 - BATIMENT 2 - R+5

Date : 06/10/2025

Indice :



Les cotes et surfaces sont mentionnées à titre indicatif et sont susceptibles de variation dans les tolérances du contrat. Les gaines techniques, faux plafonds, soffites connus sont mentionnés à titre indicatif. Pour des raisons techniques, administratives ou réglementaires, ils sont susceptibles d'être modifiés et/ou créés. La représentation des éléments de cuisine, de salle de bains et de mobilier n'ont qu'une valeur illustrative, seuls les éléments définis dans la notice descriptive de vente sont contractuels. La surface des placards est intégrée à la surface des pièces. Pour des raisons techniques, les appareils électriques sont susceptibles de variation d'implantation. La représentation graphique des haies et arbres est purement symbolique et n'a pas de caractère contractuel, idem des pentes et talus.