


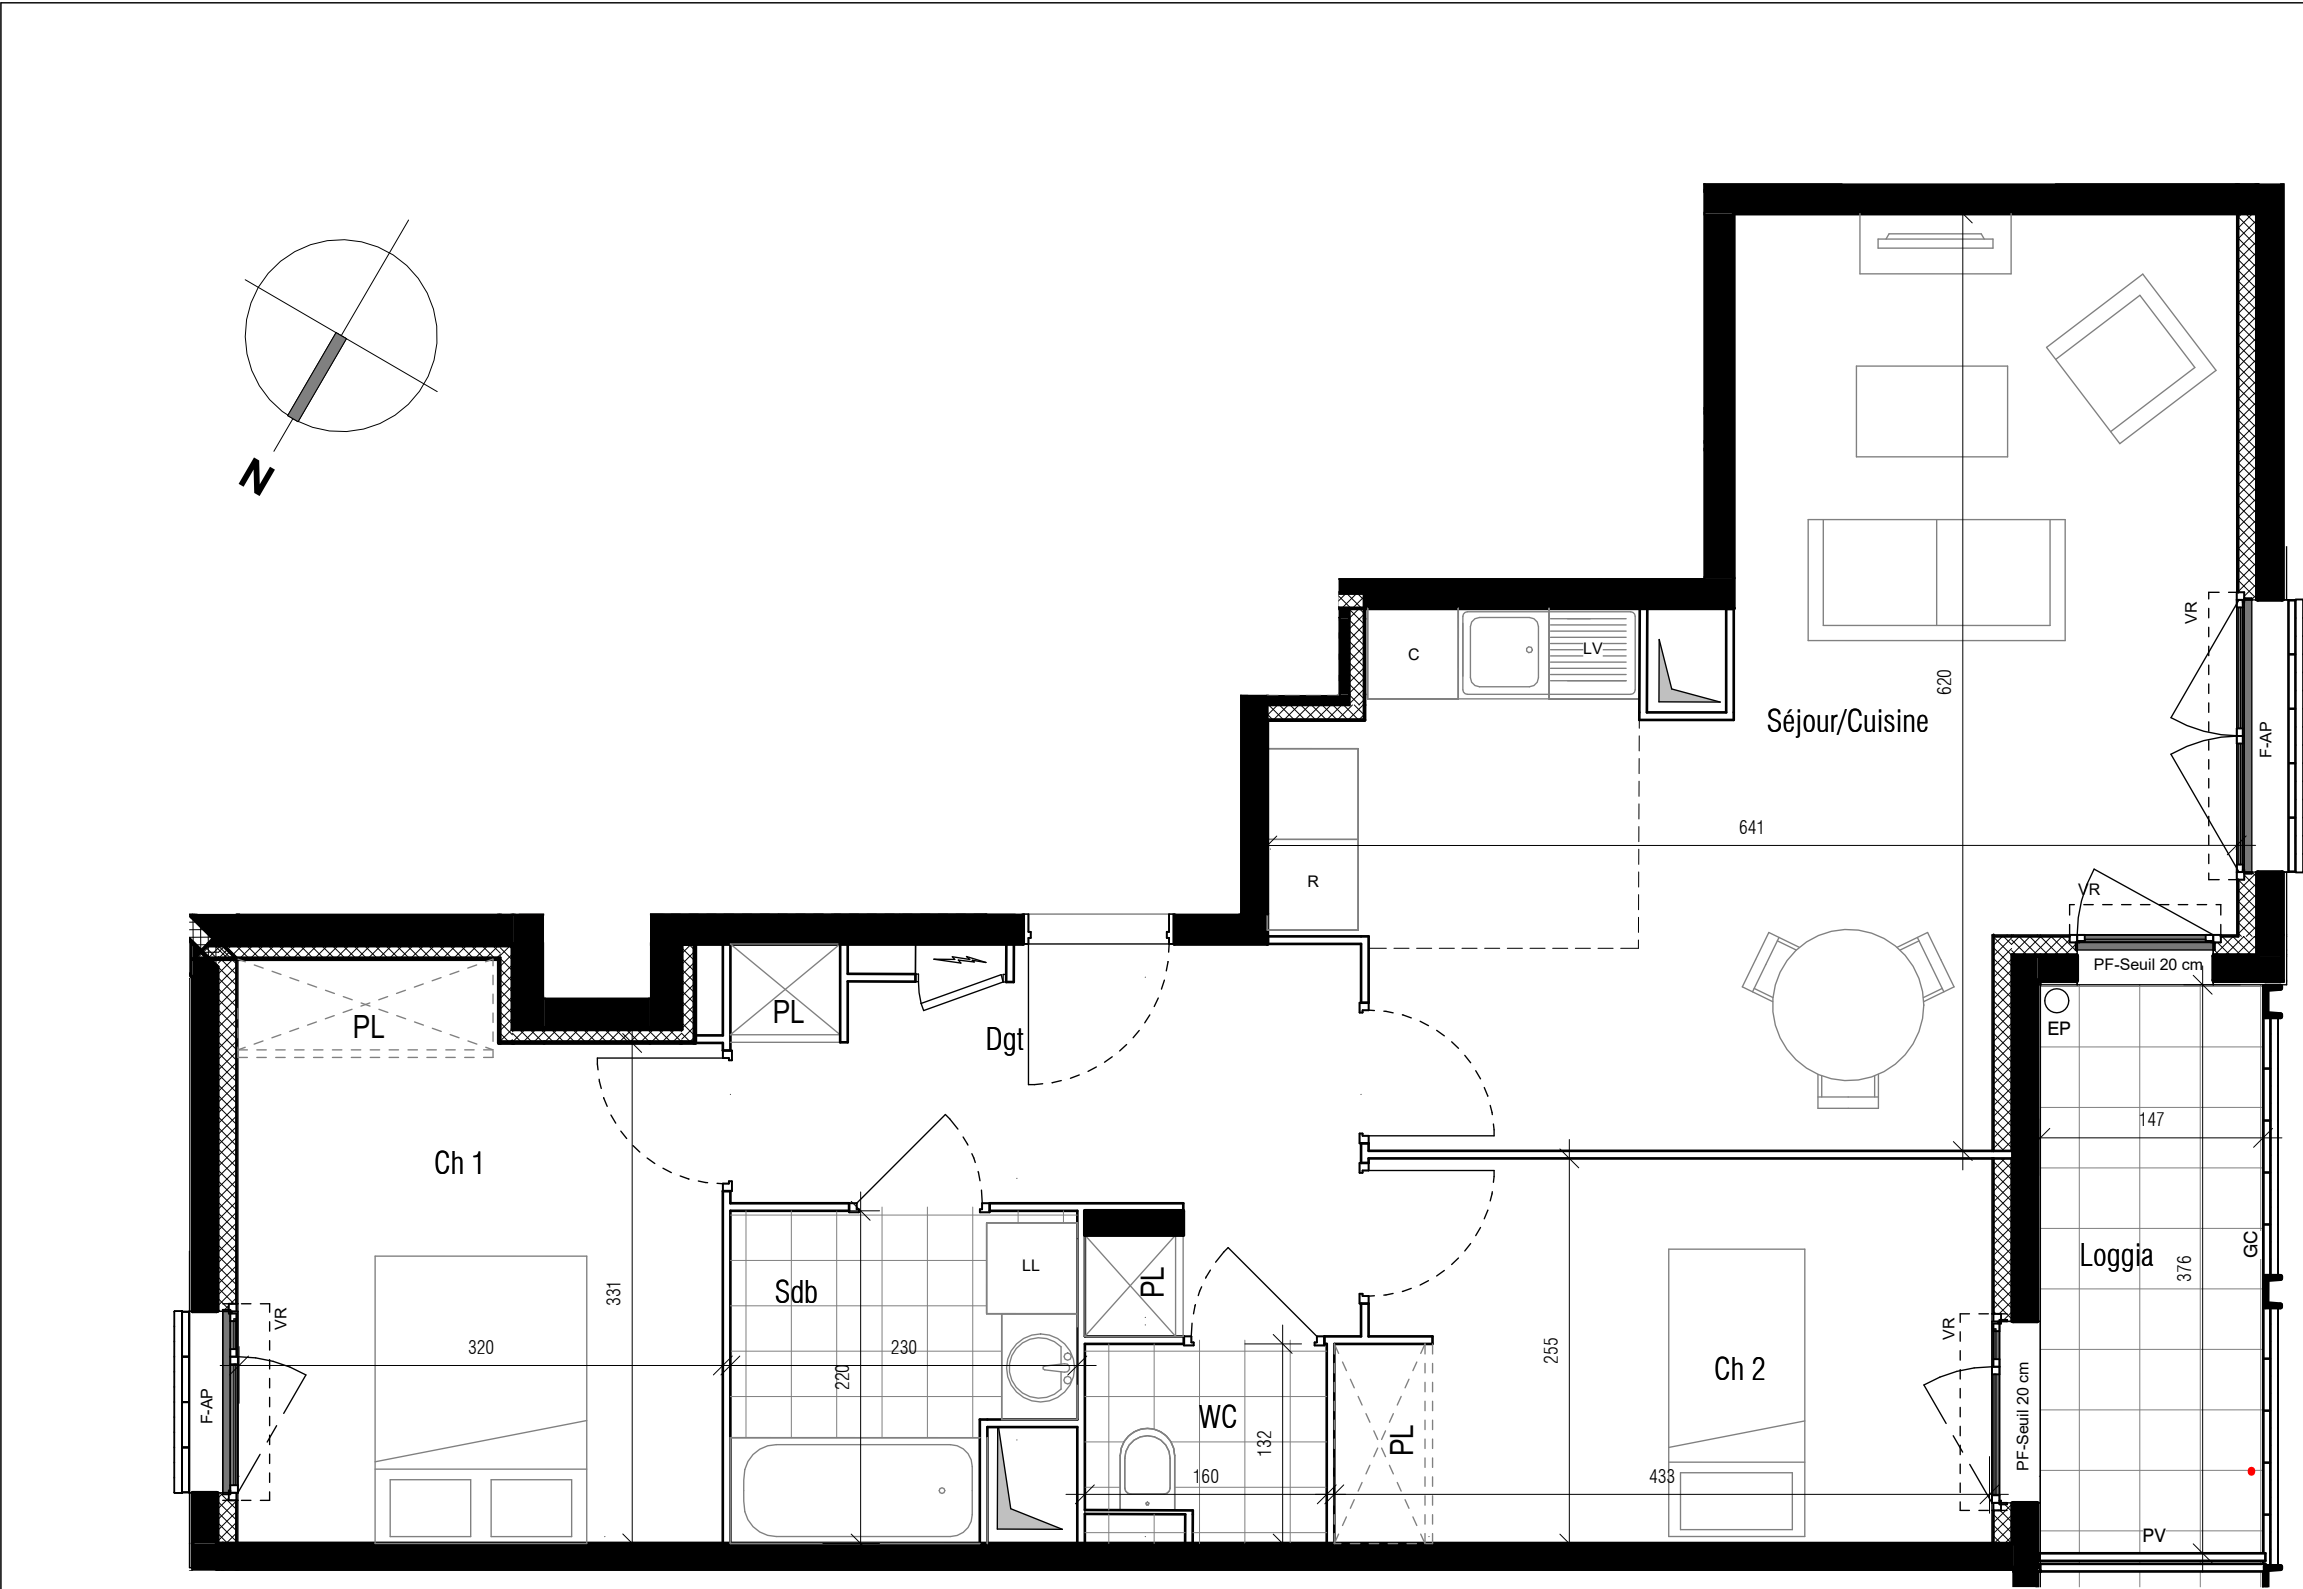


LEGENDE :

VR : Volet Roulant		Sèche serviettes
PF : Porte-Fenêtre		Radiateur
F : Fenêtre		Tableau électrique
FF : Fenetre fixe		Caillebotis
All : Hauteur allège		Gaine technique
AP : Allège pleine		Placard optionnel
AV : Allège vitré		Placard aménagé
Seuil : Hauteur approximative		Soffite et faux-plafond
GC : Garde corps		Poutre métallique apparent
PV : Pare-vue		Evacuation des eaux pluviales
C : Cuisson (attentes)		
LV : Lave-vaisselle (attentes)		
LL : Lave-linge (attentes)		
R : Réfrigérateur		
HSP : Hauteur sous plafond		

«LES ATELIERS 63»

49 à 63 AVENUE DE LA REPUBLIQUE /
8-14 RUE GUYARD DELALAIN / 117 RUE DES CITES
AUBERVILLIERS (93300)

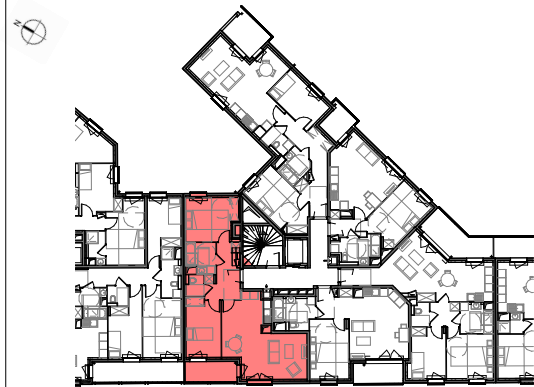

Niveau R+1

Appartement N°		2105
BATIMENT	NIVEAU	TYPE
2	R+1	3 pièces
Tableau des surfaces		
Séjour/Cuisine		27.47 m²
Ch 1		11.57 m²
Ch 2		10.78 m²
Sdb		4.52 m²
WC		2.11 m²
Dgt		8.32 m²
Total surface habitable		64.76 m²
Surface annexe		
Loggia		5.16 m²
Total surfaces annexes		5.16 m²
Total surface privative		69.93 m²



SAS Aubervilliers République
19 rue de Vienne
75801 Paris Cedex 08



BMF Promotion
22 rue de Téhéran
75008 Paris

DATE : Janvier 2024

INDICE :