
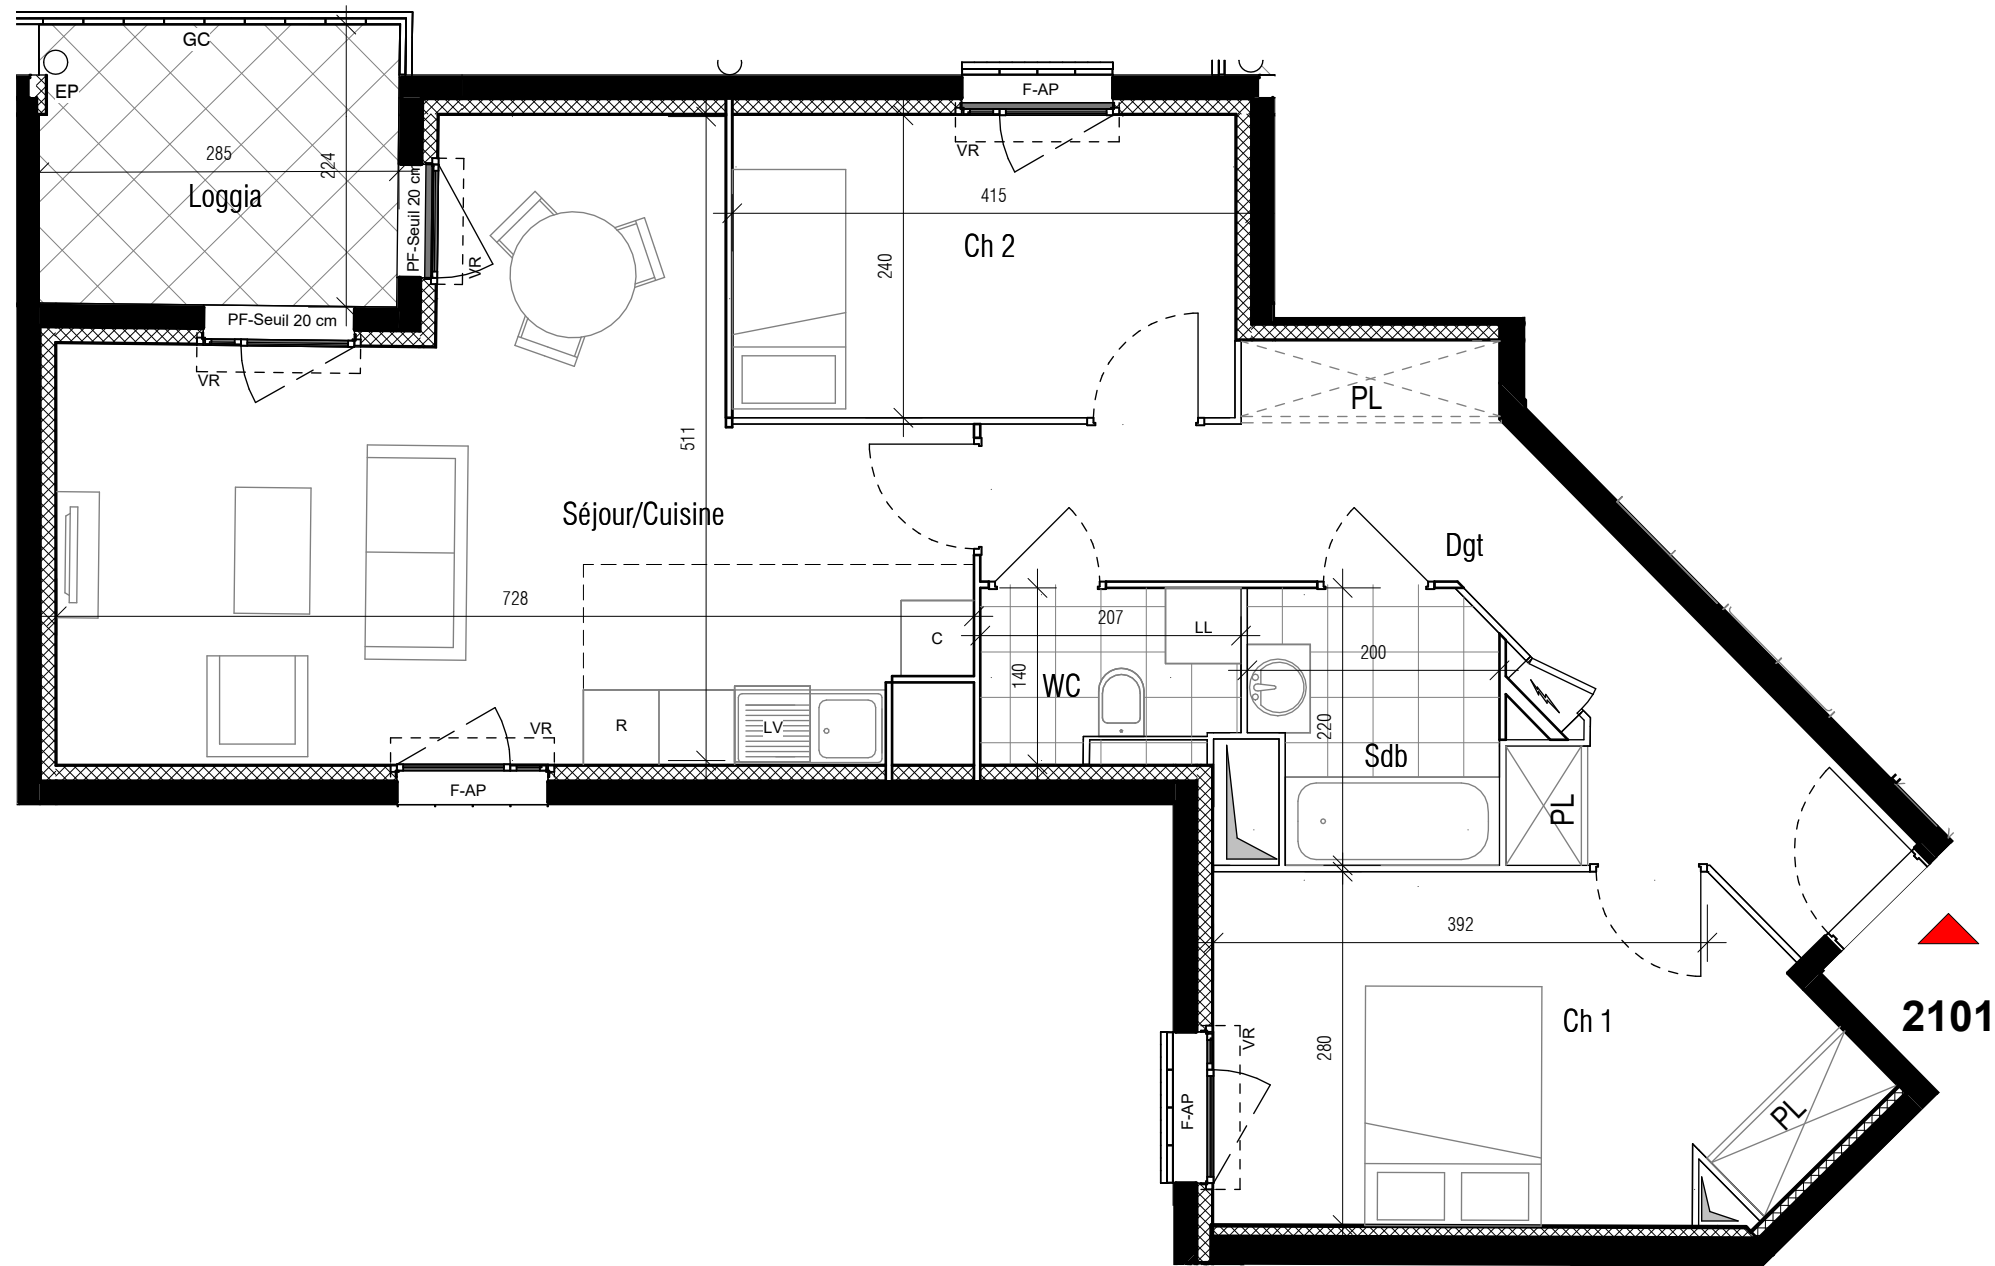


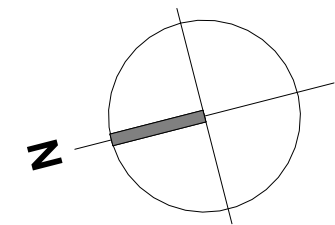


LEGENDE :

VR : Volet Roulant	Sèche serviettes
PF : Porte-Fenêtre	Radiateur
F : Fenêtre	Tableau électrique
FF : Fenêtre fixe	Caillebotis
All : Hauteur allège	Gaine technique
AP : Allège pleine	Placard optionnel
AV : Allège vitré	Placard aménagé
Seuil : Hauteur approximative	Soffite et faux-plafond
GC : Garde corps	Poutre métallique apparent
PV : Pare-vue	Evacuation des eaux pluviales
C : Cuisson (attentes)	
LV : Lave-vaisselle (attentes)	
LL : Lave-linge (attentes)	
R : Réfrigérateur	
HSP : Hauteur sous plafond	

NOTA : Des modifications sont susceptibles d'être apportées à ce plan en fonction d'impératifs d'ordre technique, administratif ou réglementaire, lors de la réalisation, pour les dimensions libres, position des baies et équipements. Les surfaces données sont approximatives. Les retombées, soffites, faux-plafonds, emplacement des équipements sont figurés à titre indicatif.

«LES ATELIERS 63»

49 à 63 AVENUE DE LA REPUBLIQUE /
8-14 RUE GUYARD DELALAIN / 117 RUE DES CITES
AUBERVILLIERS (93300)

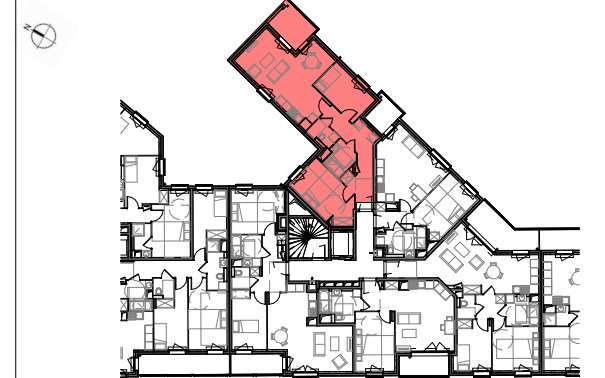

Niveau R+1

Appartement N°		2101
BATIMENT	NIVEAU	TYPE
2	R+1	3 pièces
Tableau des surfaces		
Séjour/Cuisine		26.65 m²
Ch 2		9.58 m²
Ch 1		13.15 m²
Sdb		4.03 m²
WC		2.83 m²
Dgt		12.85 m²
Total surface habitable		69.08 m²
Surface annexe		
Loggia		6.10 m²
Total surfaces annexes		6.10 m²
Total surface privative		75.18 m²



SAS Aubervilliers République
19 rue de Vienne
75801 Paris Cedex 08



BMF Promotion
22 rue de Téhéran
75008 Paris

DATE : Janvier 2024

INDICE :