


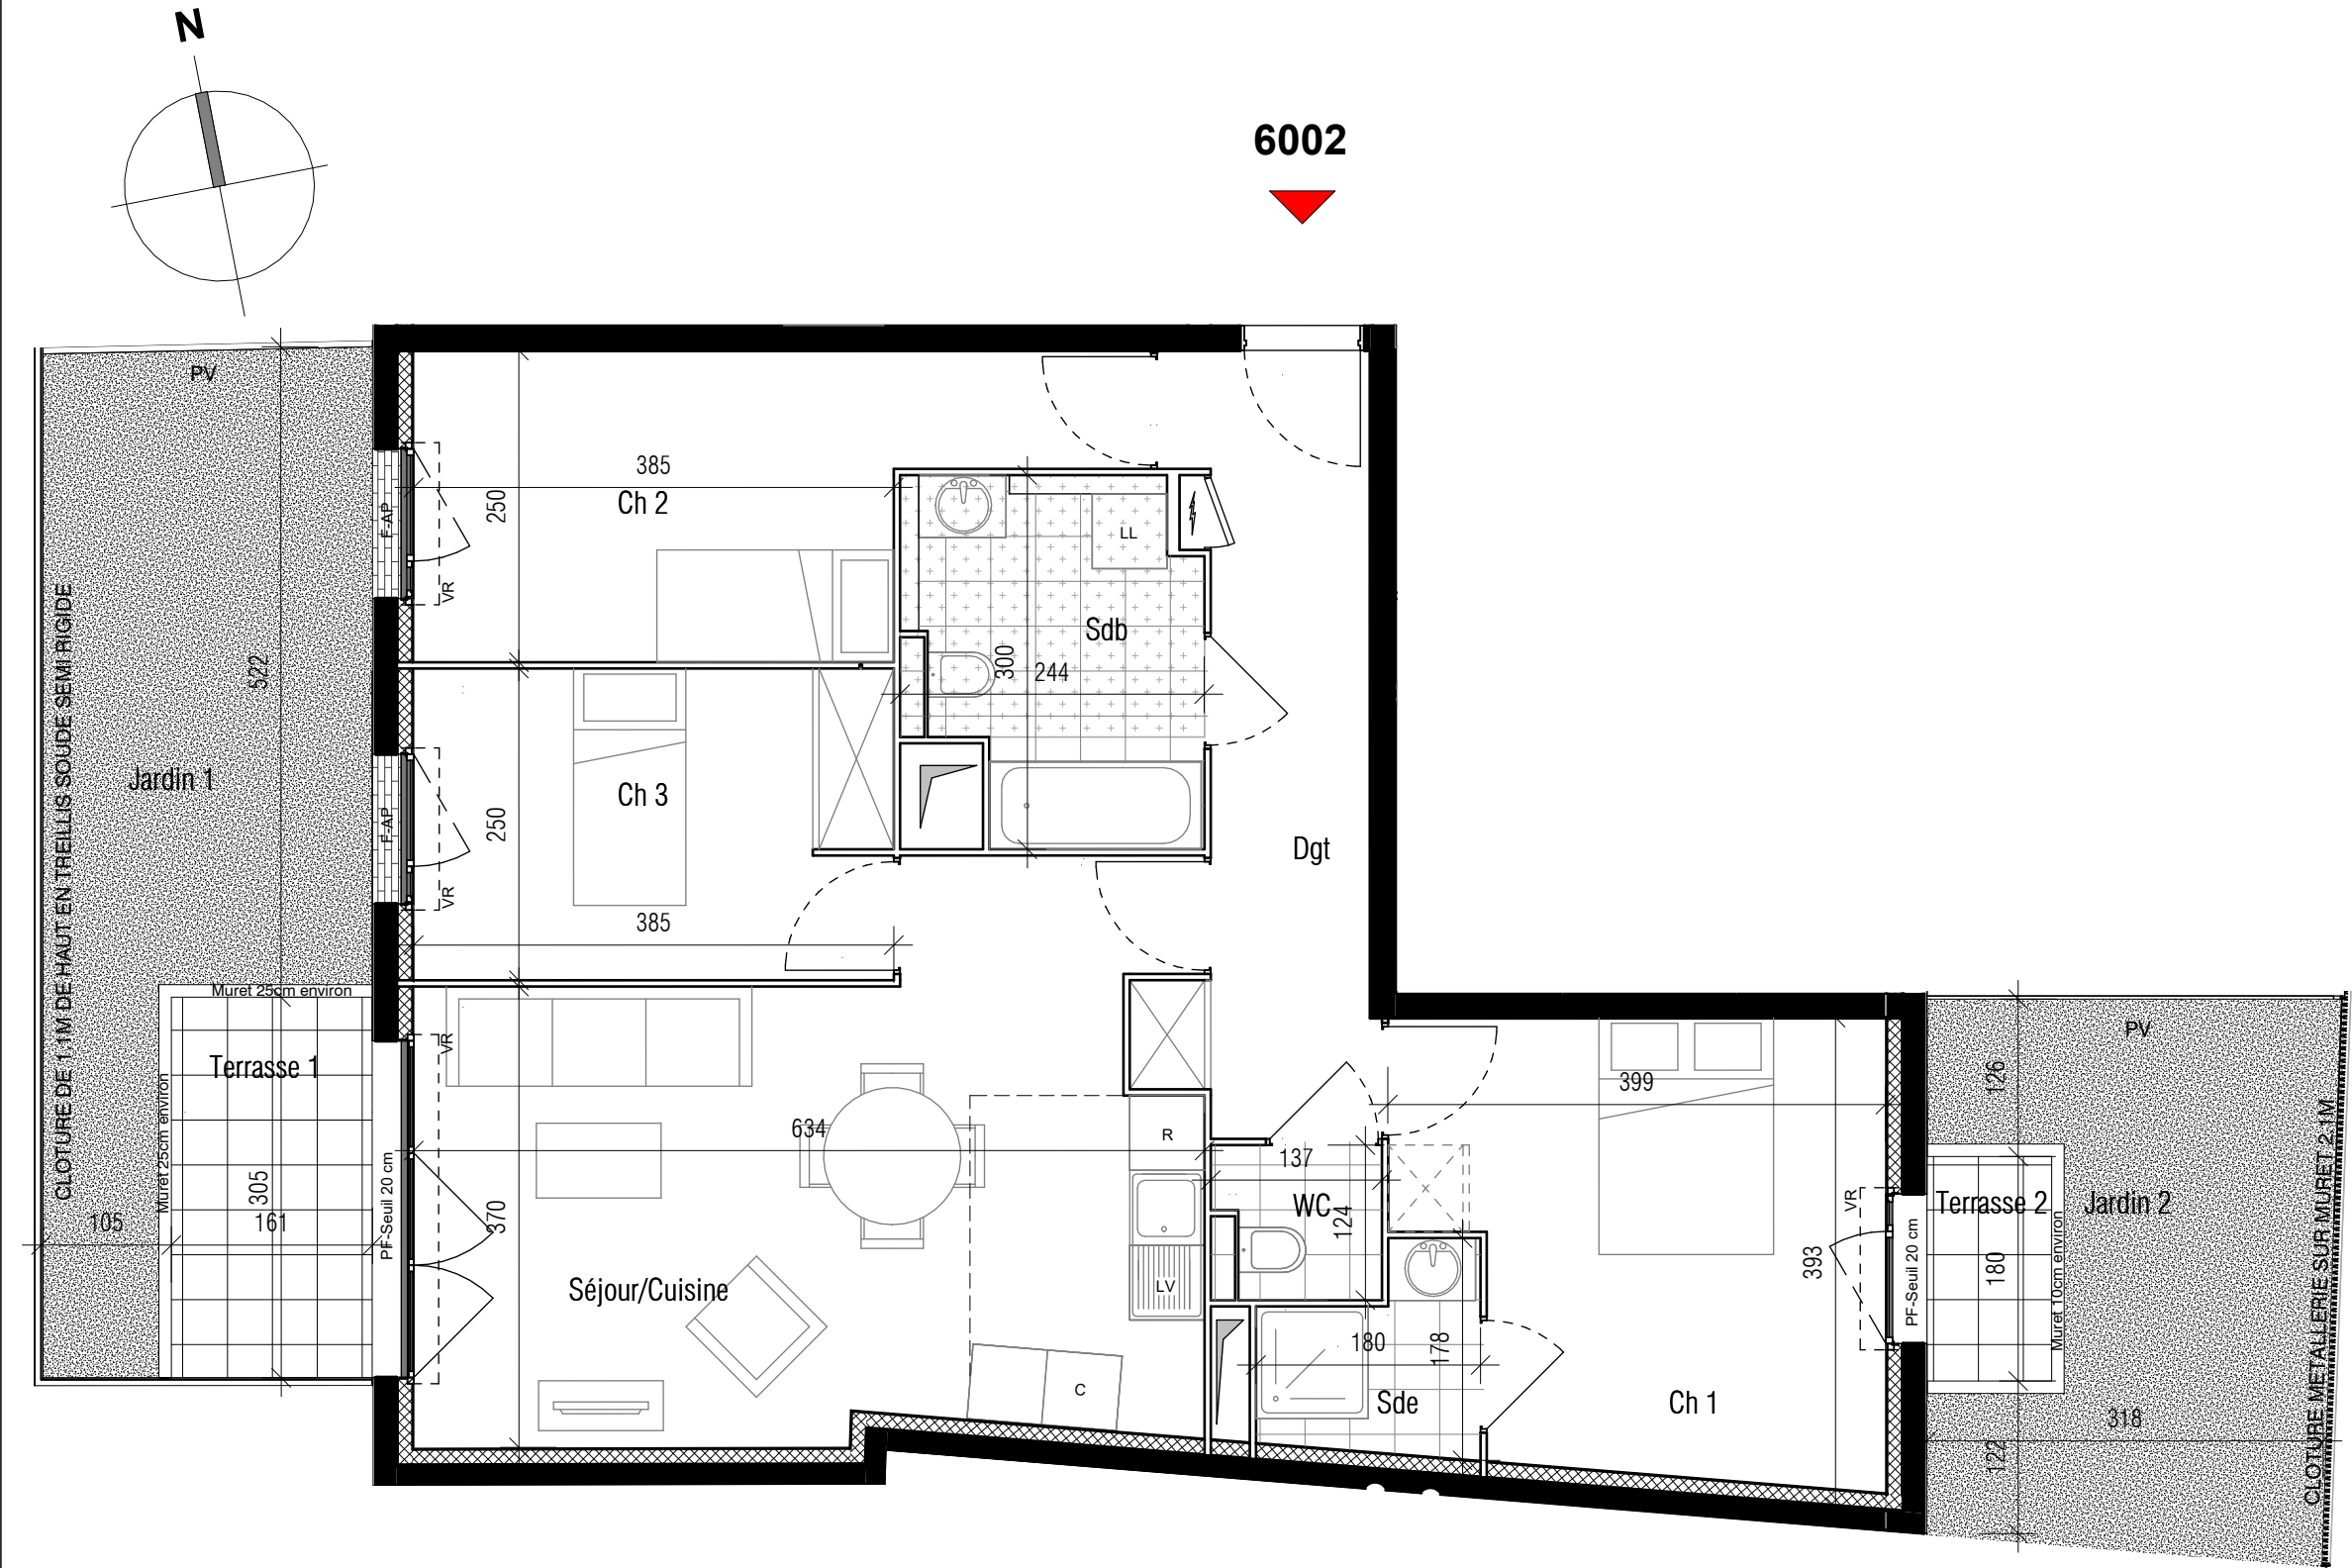

LEGENDE :

VR : Volet Roulant		Sèche serviettes
PF : Porte-Fenêtre		Radiateur
F : Fenêtre		Tableau électrique
FF : Fenetre fixe		Caillebotis
All : Hauteur allège		Gaine technique
AP : Allège pleine		Placard optionnel
AV : Allège vitré		Placard aménagé
Seuil : Hauteur approximative		Soffite et faux-plafond
GC : Garde corps		
PV : Pare-vue		
C : Cuisson (attentes)		
LV : Lave-vaisselle (attentes)		
LL : Lave-linge (attentes)		
R : Réfrigérateur		
		EP : Evacuation des eaux pluviales



Appartement N°		6002
BATIMENT	NIVEAU	TYPE
6	RDC 50e	4 pièces
Tableau des surfaces		
Séjour/Cuisine		24.85 m²
Ch 1		13.13 m²
Ch 2		11.59 m²
Ch 3		9.59 m²
Sdb		6.48 m²
Sde		2.50 m²
WC		1.71 m²
Dgt		9.17 m²
Total surface habitable		79.02 m²
Surface annexe		
Jardin 1		16.84 m²
Jardin 2		12.53 m²
Total surfaces annexes		29.37 m²
Total surface privative		115.13 m²