



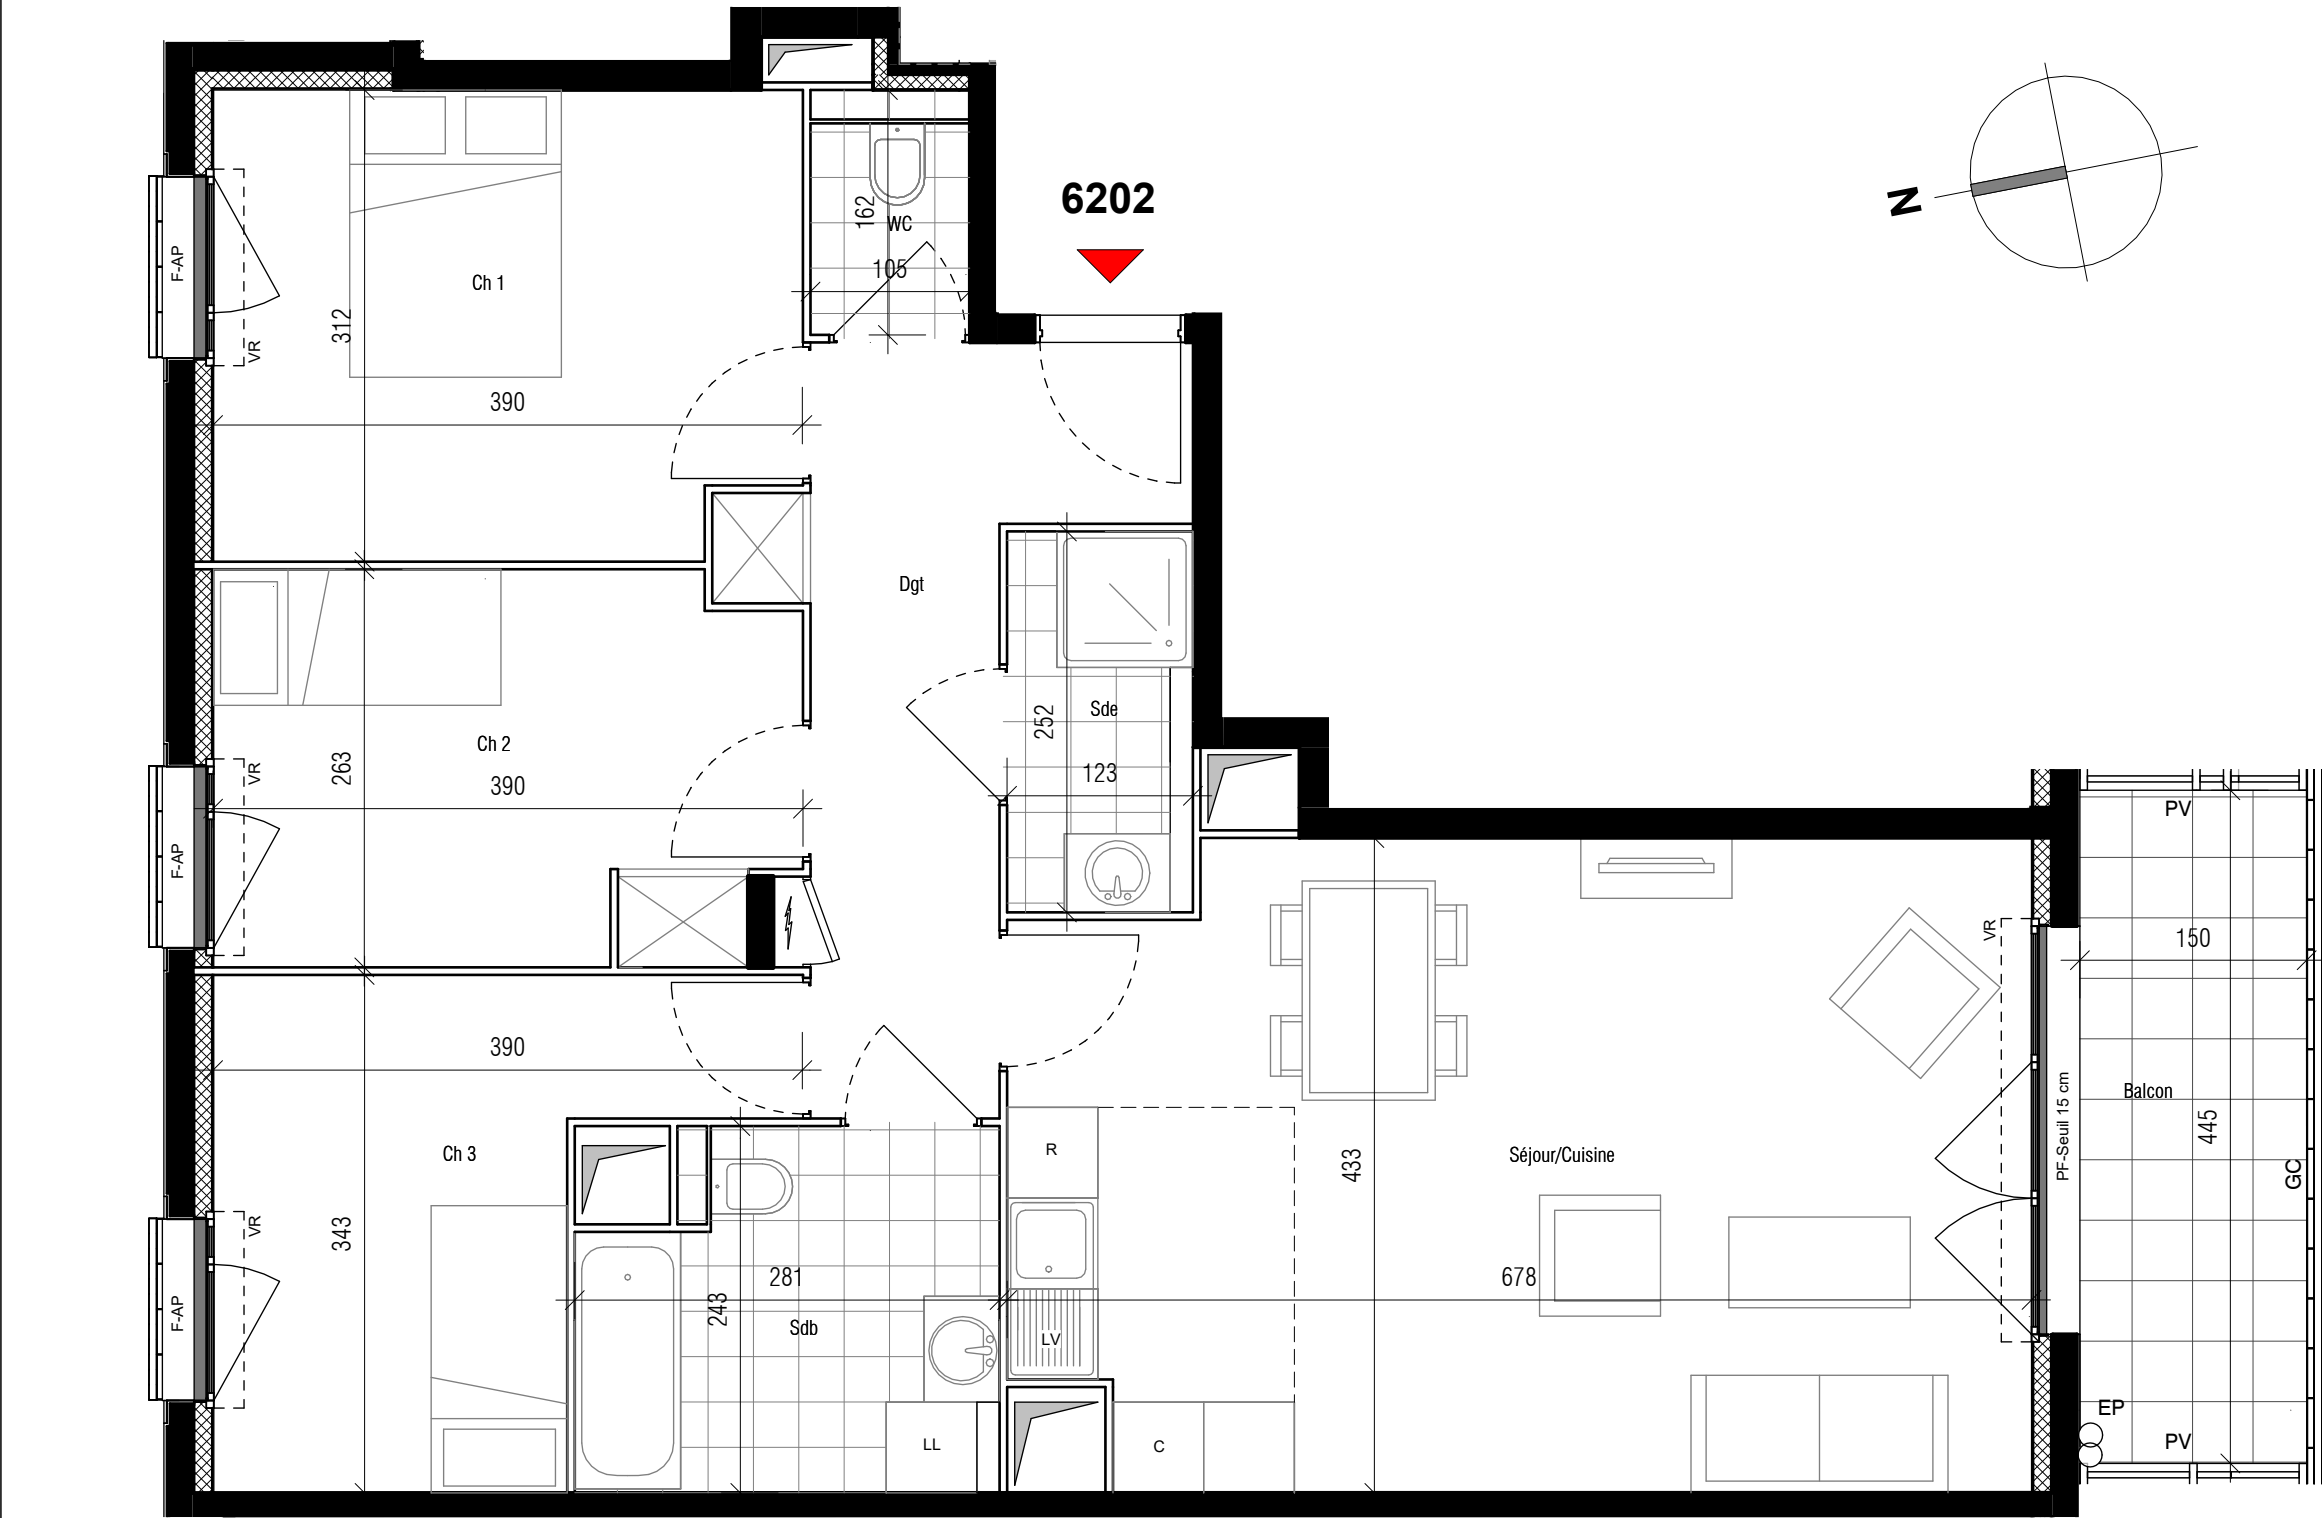

LEGENDE :


VR : Volet Roulant		Sèche serviettes
PF : Porte-Fenêtre		Radiateur
F : Fenêtre		Tableau électrique
FF : Fenetre fixe		Caillebotis
All : Hauteur allège		Gaine technique
AP : Allège pleine		Placard optionnel
AV : Allège vitré		Placard aménagé
Seuil : Hauteur approximative		Soffite et faux-plafond
GC : Garde corps		EP : Evacuation des eaux pluviales
PV : Pare-vue		
C : Cuisson (attentes)		
LV : Lave-vaisselle (attentes)		
LL : Lave-linge (attentes)		
R : Réfrigérateur		

NOTA : Des modifications sont susceptibles d'être apportées à ce plan en fonction d'impératifs d'ordre technique, administratif ou réglementaire, lors de la réalisation, pour les dimensions libres, position des baies et équipements. Les surfaces données sont approximatives. Les retombées, soffites, faux-plafonds, emplacement des équipements sont figurés à titre indicatif.

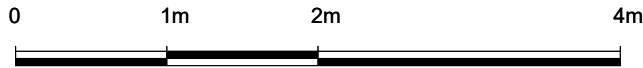

«LES ATELIERS 63»

49 à 63 AVENUE DE LA REPUBLIQUE /
8-14 RUE GUYARD DELALAIN / 117 RUE DES CITES
AUBERVILLIERS (93300)

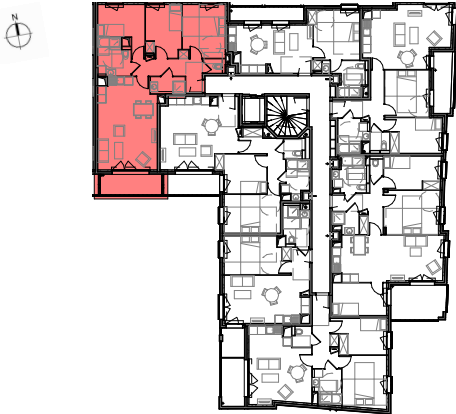

Appartement N° 6202

BATIMENT	NIVEAU	TYPE
6	R+2	4 pièces
Tableau des surfaces		

Séjour/Cuisine	28.14 m ²
Ch 1	11.83 m ²
Ch 2	9.82 m ²
Ch 3	9.49 m ²
Sdb	6.34 m ²
Sde	3.10 m ²
WC	1.69 m ²
Dgt	8.43 m ²
Total surface habitable	78.85 m²

Surface annexe

Balcon	6.21 m ²
Total surfaces annexes	6.21 m²

Total surface privative	85.06 m²
--------------------------------	----------------------------



SAS Aubervilliers République
19 rue de Vienne
75801 Paris Cedex 08



BMF Promotion
22 rue de Téhéran
75008 Paris

DATE : Janvier 2024

INDICE :