


6306

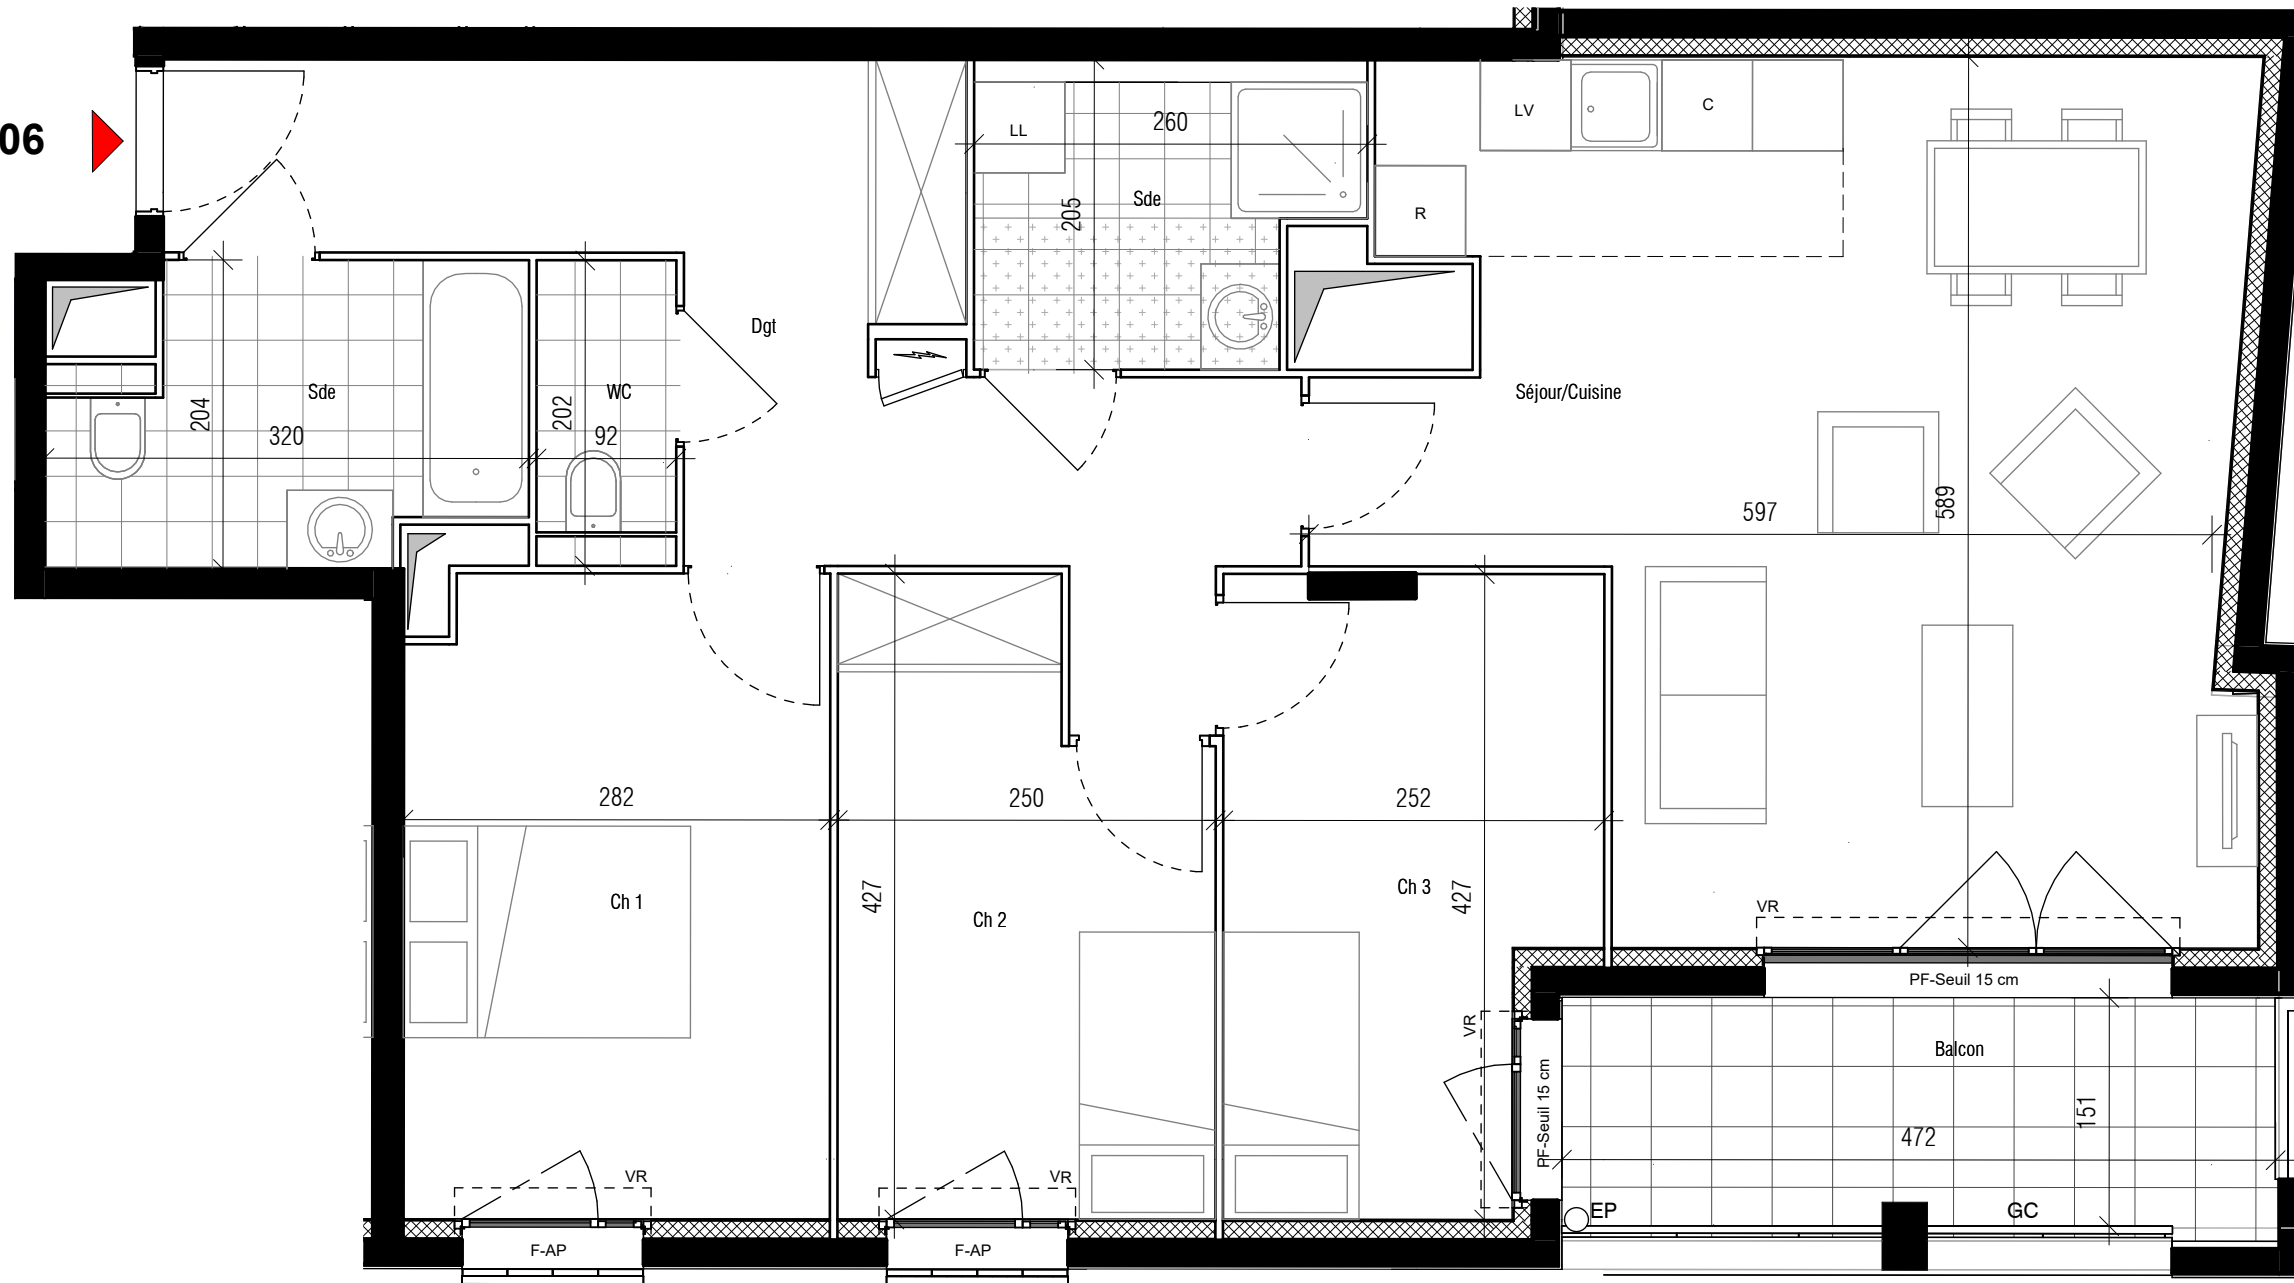


LEGENDE :

VR : Volet Roulant	Sèche serviettes
PF : Porte-Fenêtre	Radiateur
F : Fenêtre	Tableau électrique
FF : Fenetre fixe	Caillebotis
All : Hauteur allège	Gaine technique
AP : Allège pleine	Placard optionnel
AV : Allège vitré	Placard aménagé
Seuil : Hauteur approximative	Soffite et faux-plafond
GC : Garde corps	EP : Evacuation des eaux pluviales
PV : Pare-vue	
C : Cuisson (attentes)	
LV : Lave-vaisselle (attentes)	
LL : Lave-linge (attentes)	
R : Réfrigérateur	

NOTA : Des modifications sont susceptibles d'être apportées à ce plan en fonction d'impératifs d'ordre technique, administratif ou réglementaire, lors de la réalisation, pour les dimensions libres, position des baies et équipements. Les surfaces données sont approximatives. Les retombées, soffites, faux-plafonds, emplacement des équipements sont figurés à titre indicatif.

«LES ATELIERS 63»

49 à 63 AVENUE DE LA REPUBLIQUE /
8-14 RUE GUYARD DELALAIN / 117 RUE DES CITES
AUBERVILLIERS (93300)

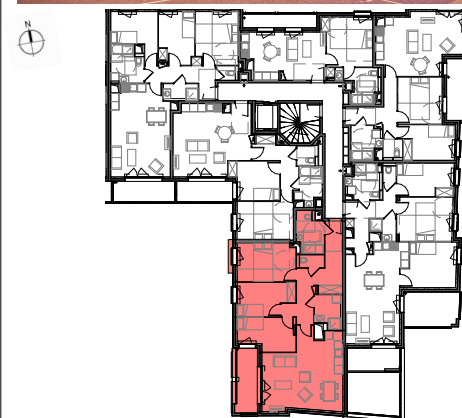

Appartement N°		6306
BATIMENT	NIVEAU	TYPE
6	R+3	4 pièces
Tableau des surfaces		
Séjour/Cuisine		29.85 m²
Ch 1		11.89 m²
Ch 2		9.51 m²
Ch 3		9.55 m²
Sde		4.76 m²
Sde		5.68 m²
WC		1.87 m²
Dgt		14.30 m²
Total surface habitable		87.42 m²
Surface annexe		
Balcon		6.92 m²
Total surfaces annexes		6.92 m²
Total surface privative		94.34 m²



SAS Aubervilliers République
19 rue de Vienne
75801 Paris Cedex 08



BMF Promotion
22 rue de Téhéran
75008 Paris

DATE : Janvier 2024

INDICE : MAJ 29-08-23