


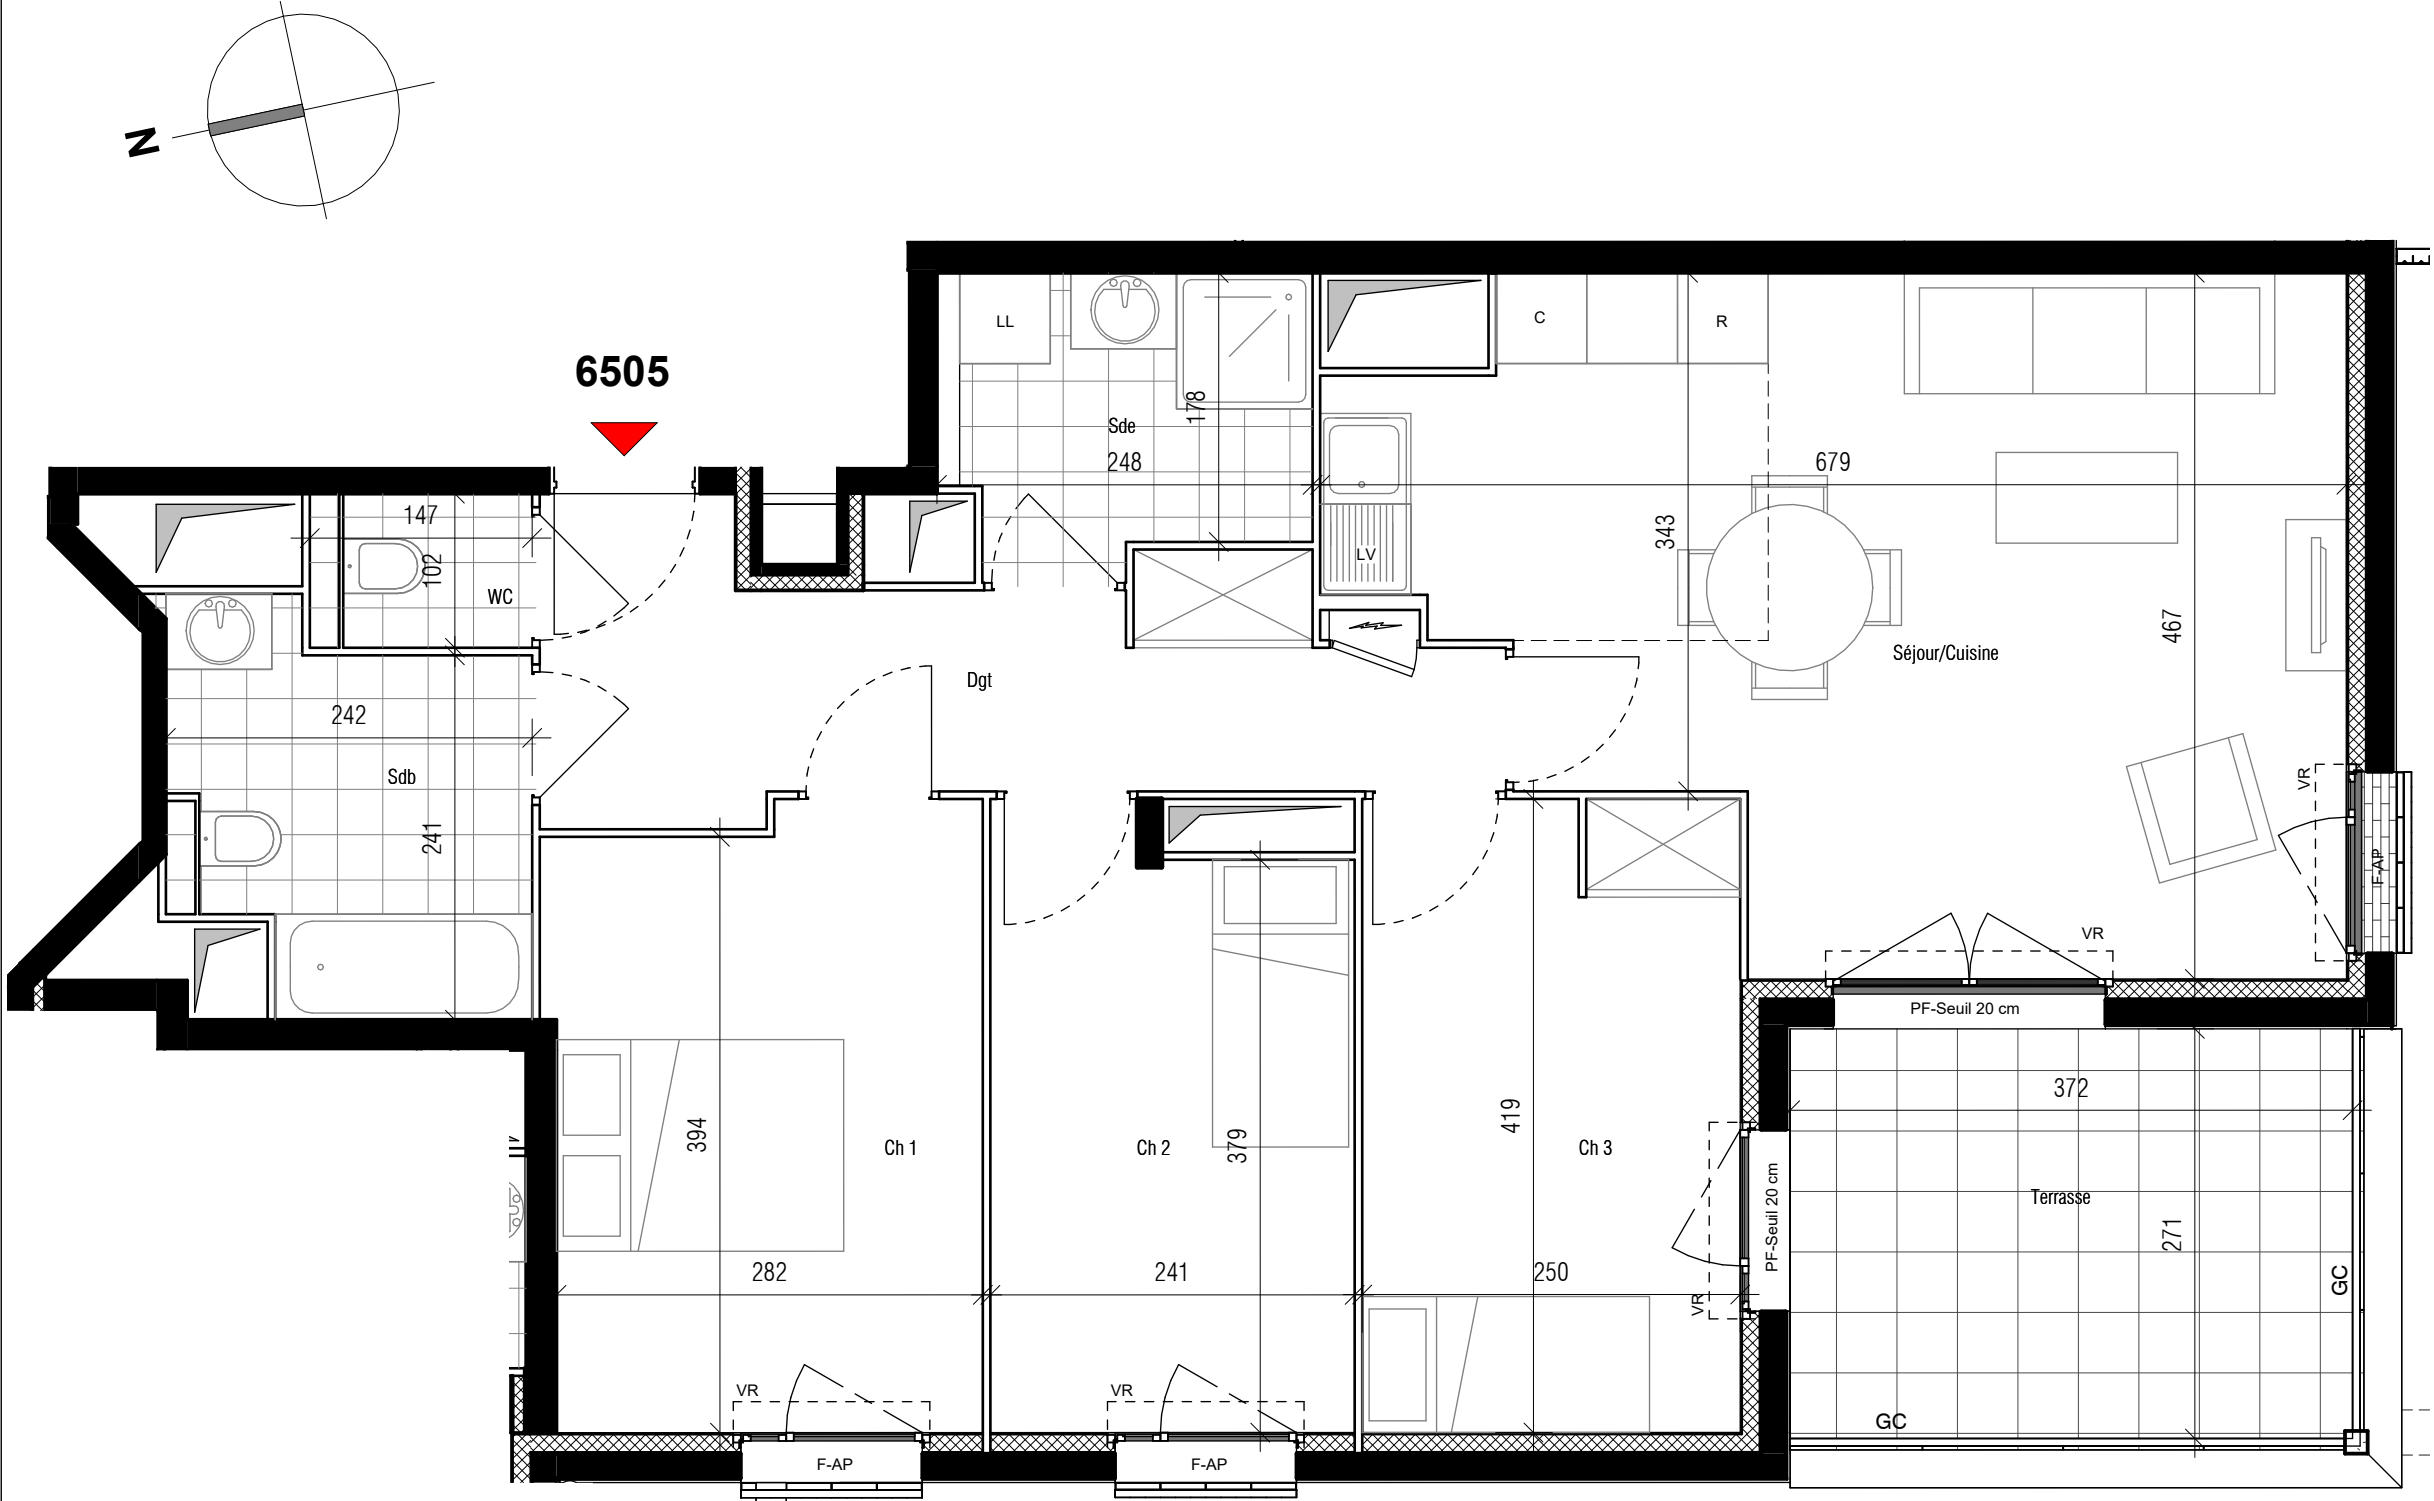

LEGENDE :


VR : Volet Roulant	Sèche serviettes
PF : Porte-Fenêtre	Radiateur
F : Fenêtre	Tableau électrique
FF : Fenetre fixe	Caillebotis
All : Hauteur allège	Gaine technique
AP : Allège pleine	Placard optionnel
AV : Allège vitré	Placard aménagé
Seuil : Hauteur approximative	Soffite et faux-plafond
GC : Garde corps	EP : Evacuation des eaux pluviales
PV : Pare-vue	
C : Cuisson (attentes)	
LV : Lave-vaisselle (attentes)	
LL : Lave-linge (attentes)	
R : Réfrigérateur	

NOTA : Des modifications sont susceptibles d'être apportées à ce plan en fonction d'impératifs d'ordre technique, administratif ou réglementaire, lors de la réalisation, pour les dimensions libres, position des baies et équipements. Les surfaces données sont approximatives. Les retombées, soffites, faux-plafonds, emplacement des équipements sont figurés à titre indicatif.



«LES ATELIERS 63»

49 à 63 AVENUE DE LA REPUBLIQUE /
8-14 RUE GUYARD DELALAIN / 117 RUE DES CITES
AUBERVILLIERS (93300)

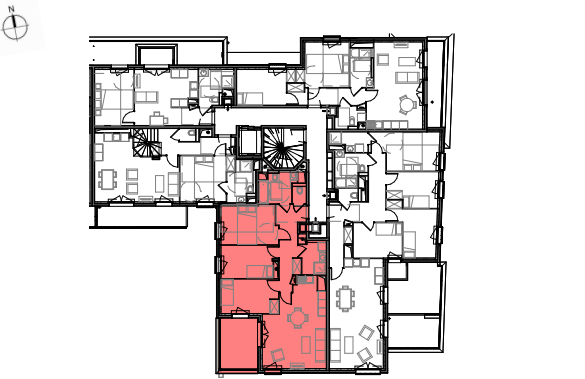

Appartement N°		6505
BATIMENT	NIVEAU	TYPE
6	R+5	4 pièces
Tableau des surfaces		

Séjour/Cuisine	25.92 m²
Ch 1	11.60 m²
Ch 2	9.51 m²
Ch 3	10.45 m²
Sdb	5.70 m²
Sde	4.57 m²
WC	1.50 m²
Dgt	9.52 m²
Total surface habitable	78.77 m²

Surface annexe	
Terrasse	10.02 m²
Total surfaces annexes	10.02 m²

Total surface privative	88.78 m²
-------------------------	----------

SAS Aubervilliers Republique 19 rue de Vienne 75801 Paris Cedex 08	BMF Promotion 22 rue de Téhéran 75008 Paris
DATE : Janvier 2024	INDICE :