


6201

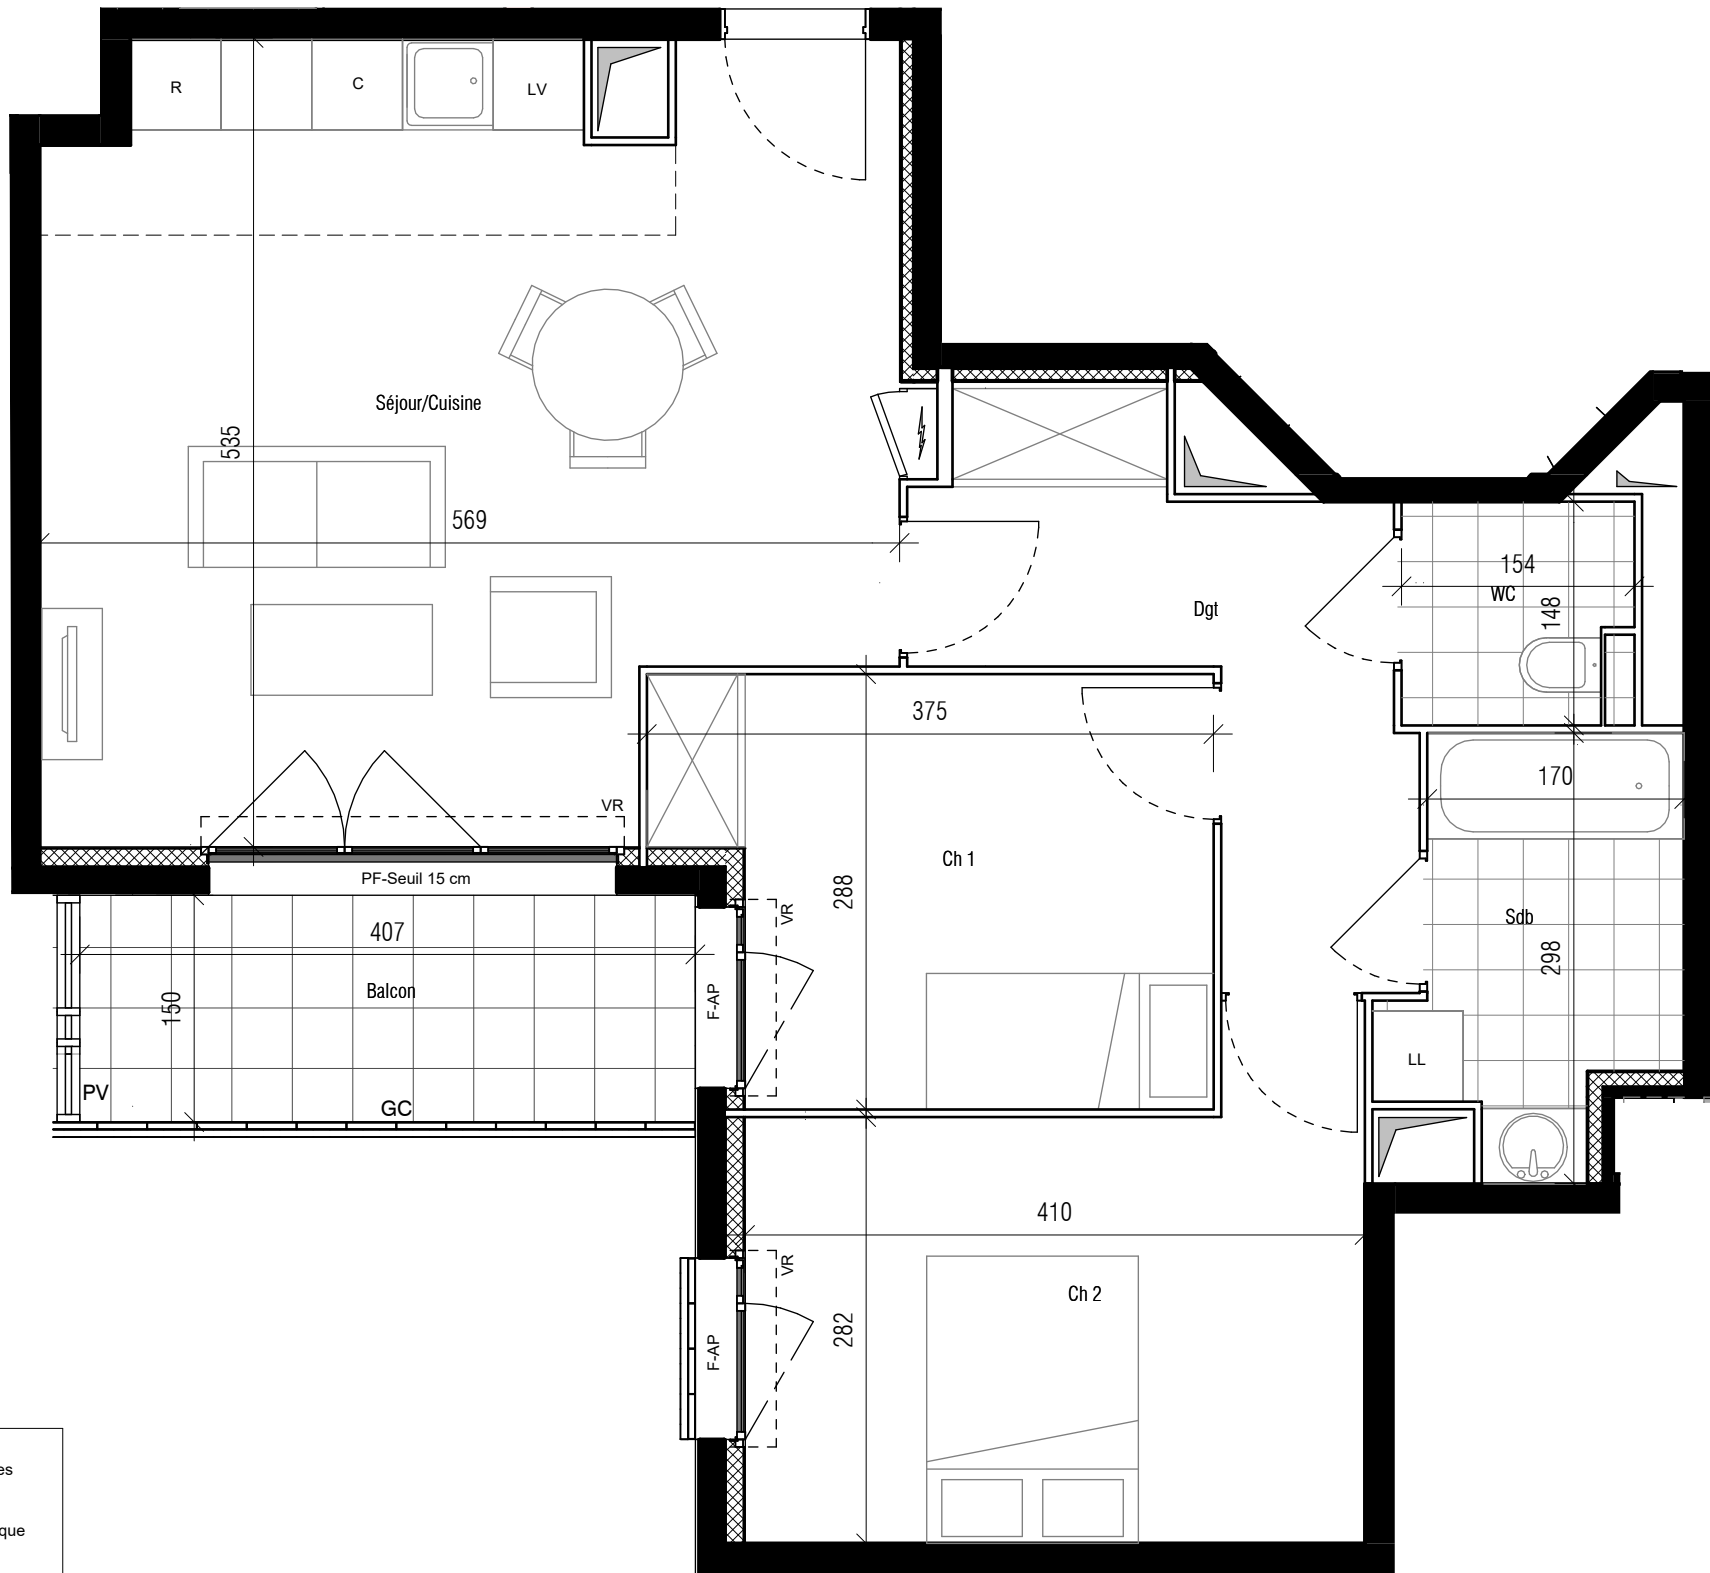


LEGENDE :

- VR : Volet Roulant
- PF : Porte-Fenêtre
- F : Fenêtre
- FF : Fenetre fixe
- All : Hauteur allège
- AP : Allège pleine
- AV : Allège vitré
- Seuil : Hauteur approximative
- GC : Garde corps
- PV : Pare-vue
- C : Cuisson (attentes)
- LV : Lave-vaisselle (attentes)
- LL : Lave-linge (attentes)
- R : Réfrigérateur
- Sèche serviettes
- Radiateur
- Tableau électrique
- Caillebotis
- Gaine technique
- Placard optionnel
- Placard aménagé
- Soffite et faux-plafond
- EP : Evacuation des eaux pluviales

«LES ATELIERS 63»

49 à 63 AVENUE DE LA REPUBLIQUE /  
8-14 RUE GUYARD DELAIN / 117 RUE DES CITES  
AUBERVILLIERS (93300)

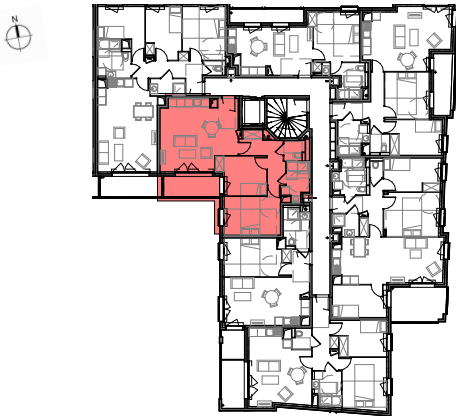

Appartement N° 6201

| BATIMENT             | NIVEAU | TYPE     |
|----------------------|--------|----------|
| 6                    | R+2    | 3 pièces |
| Tableau des surfaces |        |          |

|                                |                            |
|--------------------------------|----------------------------|
| Séjour/Cuisine                 | 27.49 m <sup>2</sup>       |
| Ch 1                           | 9.67 m <sup>2</sup>        |
| Ch 2                           | 12.29 m <sup>2</sup>       |
| Sdb                            | 4.64 m <sup>2</sup>        |
| WC                             | 2.28 m <sup>2</sup>        |
| Dgt                            | 7.42 m <sup>2</sup>        |
| <b>Total surface habitable</b> | <b>63.79 m<sup>2</sup></b> |

Surface annexe

|                               |                           |
|-------------------------------|---------------------------|
| Balcon                        | 5.68 m <sup>2</sup>       |
| <b>Total surfaces annexes</b> | <b>5.68 m<sup>2</sup></b> |

Total surface privative 69.47 m<sup>2</sup>

|   |   |
|---|---|
|  SAS Aubervilliers République<br>19 rue de Vienne<br>75801 Paris Cedex 08 |  BMF Promotion<br>22 rue de Téhéran<br>75008 Paris |
| DATE : Janvier 2024   | INDICE :   |