


6204

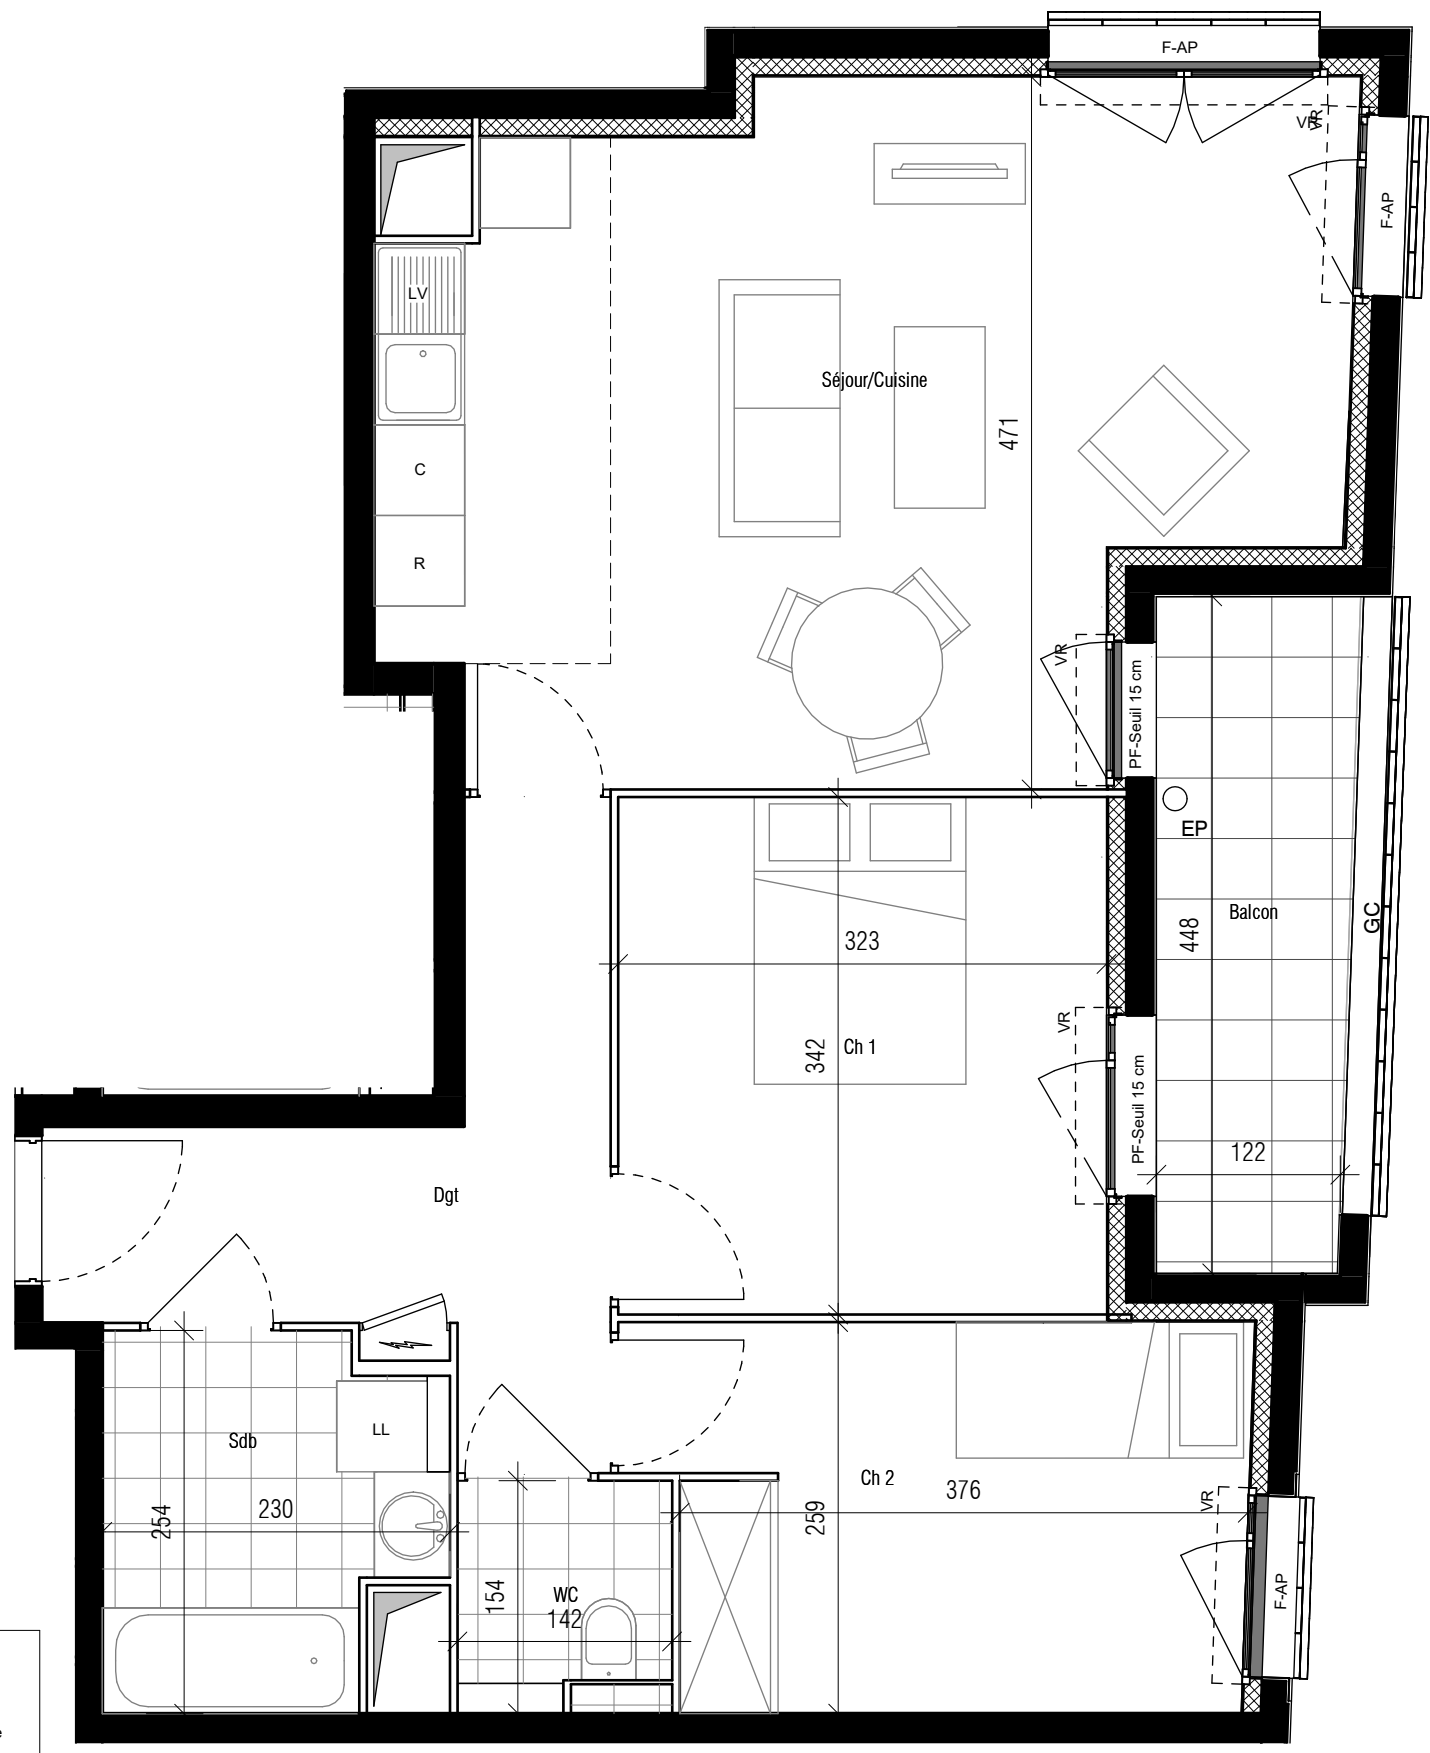

LEGENDE :

VR : Volet Roulant

PF : Porte-Fenêtre

F : Fenêtre

FF : Fenetre fixe

All : Hauteur allège

AP : Allège pleine

AV : Allège vitré

Seuil : Hauteur approximative

GC : Garde corps

PV : Pare-vue

C : Cuisson (attentes)

LV : Lave-vaisselle (attentes)

LL : Lave-linge (attentes)

R : Réfrigérateur

Sèche serviettes

Radiateur

Tableau électrique

Caillebotis

Gaine technique

Placard optionnel

Placard aménagé

Soffite et faux-plafond



EP : Evacuation des eux pluviales

NOTA : Des modifications sont susceptibles d'être apportées à ce plan en fonction d'impératifs d'ordre technique, administratif ou réglementaire, lors de la réalisation, pour les dimensions libres, position des baies et équipements. Les surfaces données sont approximatives. Les retombées, soffites, faux-plafonds, emplacement des équipements sont figurés à titre indicatif.

bechu + associés
Architectes, 75015 Paris

«LES ATELIERS 63»

49 à 63 AVENUE DE LA REPUBLIQUE /
8-14 RUE GUYARD DELAIN / 117 RUE DES CITES
AUBERVILLIERS (93300)

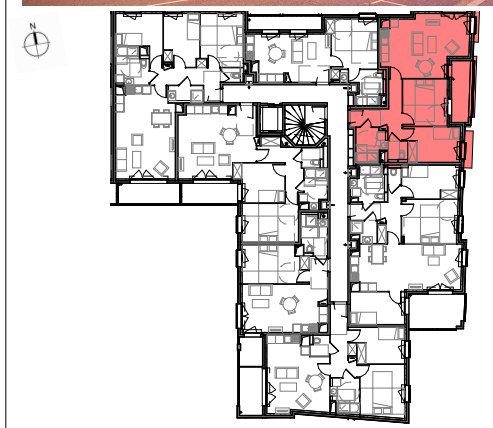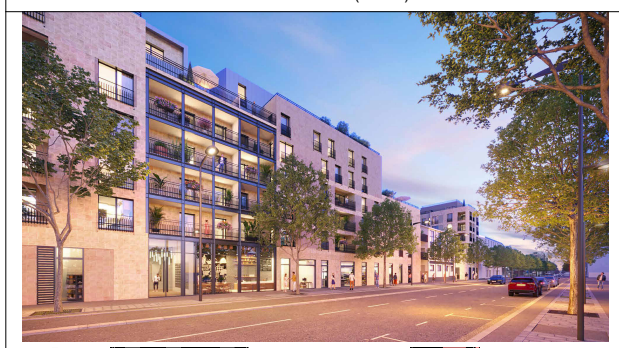

Appartement N°		6204
BATIMENT	NIVEAU	TYPE
6	R+2	3 pièces
Tableau des surfaces		
Séjour/Cuisine		25.90 m²
Ch 1		11.06 m²
Ch 2		10.11 m²
Sdb		5.10 m²
WC		2.19 m²
Dgt		8.01 m²
Total surface habitable		62.36 m²
Surface annexe		
Balcon		6.00 m²
Total surfaces annexes		6.00 m²
Total surface privative		68.36 m²

SAS Aubervilliers République
19 rue de Vienne
75801 Paris Cedex 08

BMF Promotion
22 rue de Téhéran
75008 Paris

DATE : Janvier 2024

INDICE :