
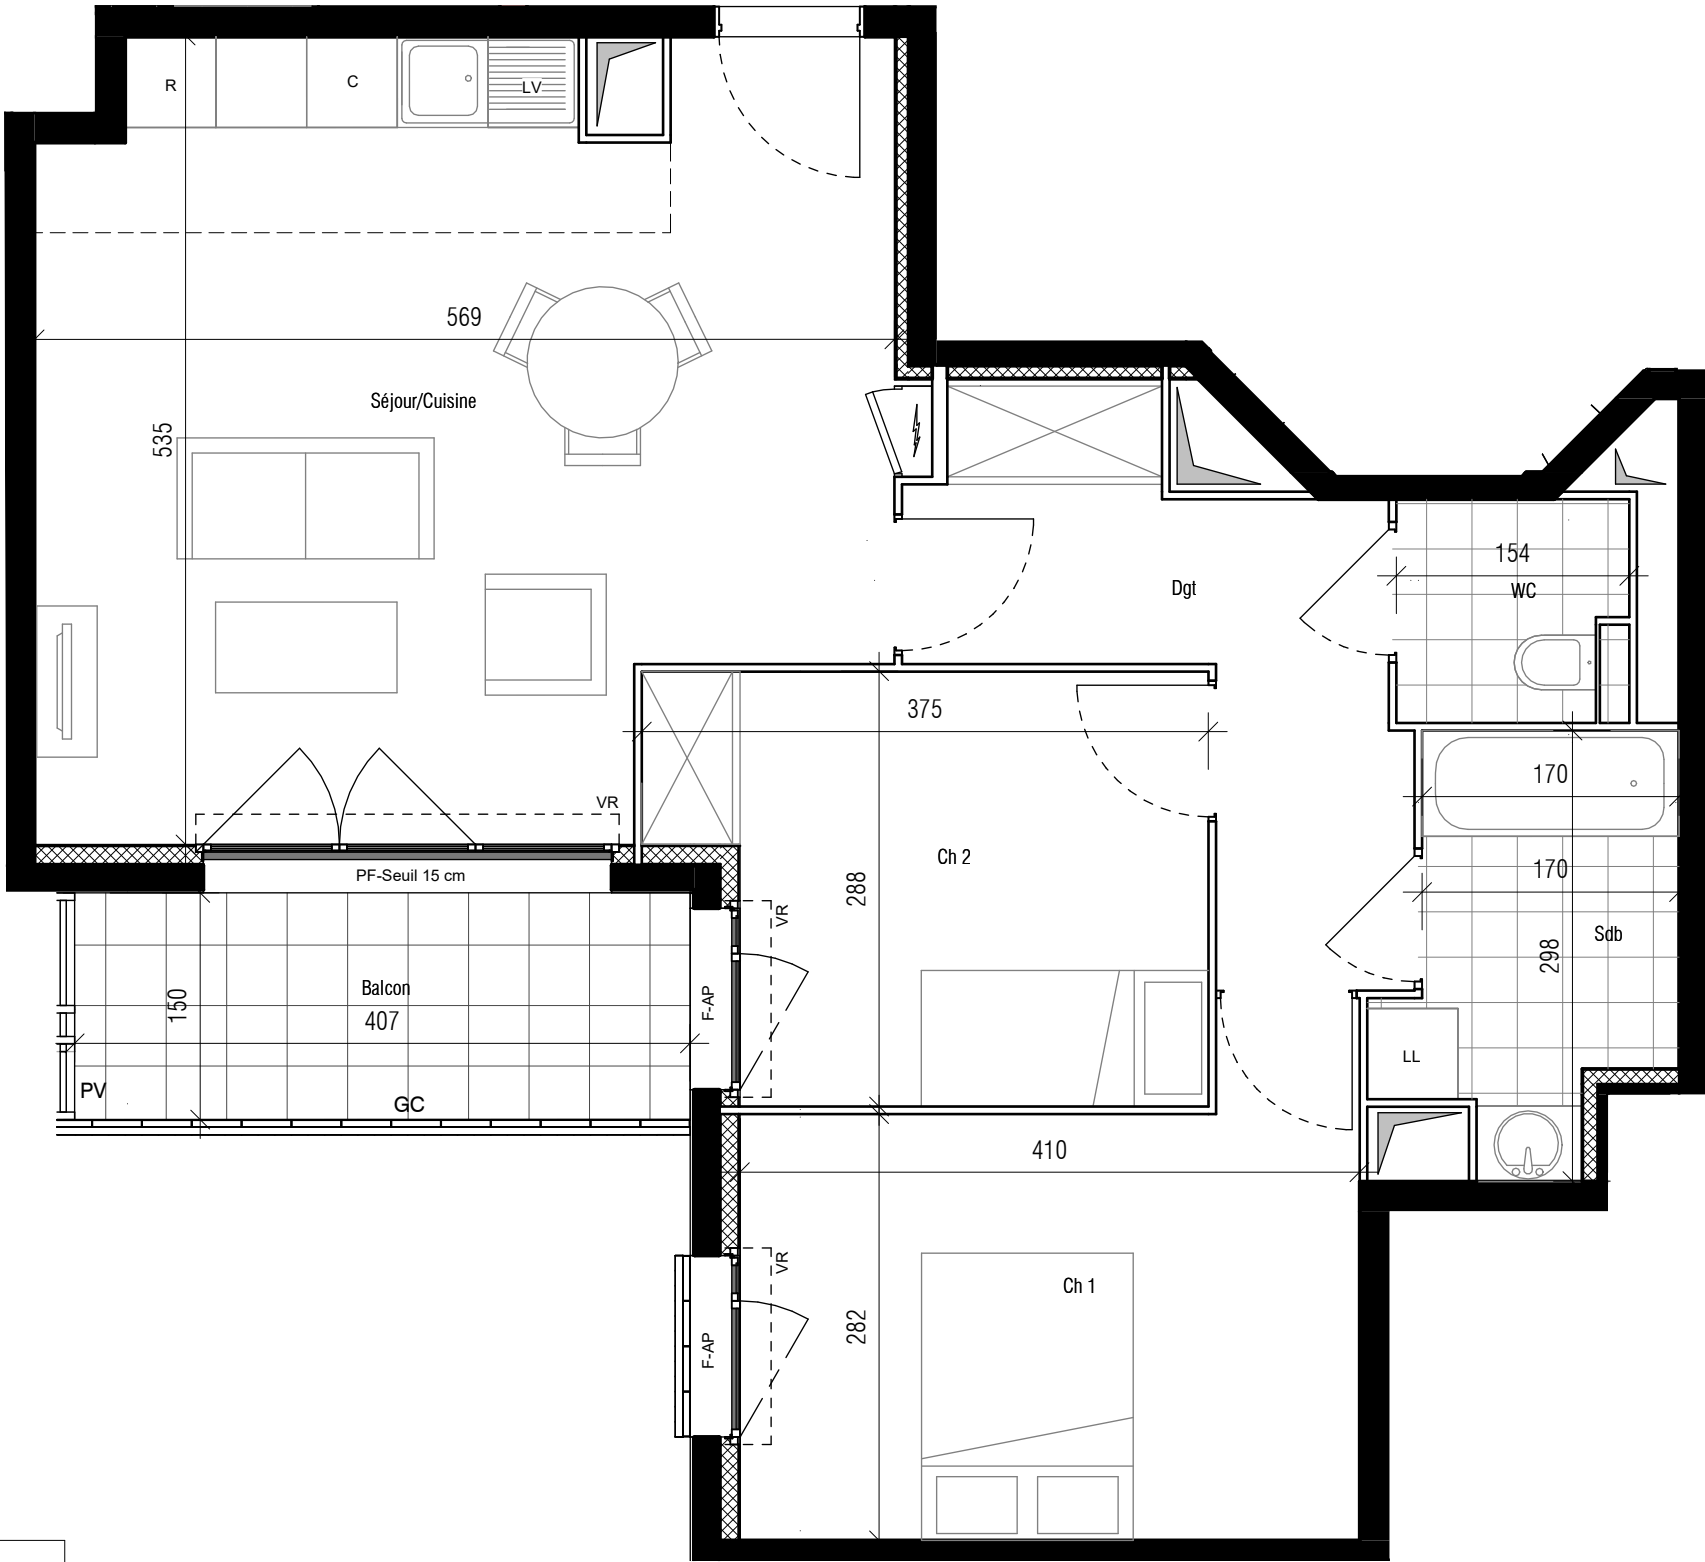


6301

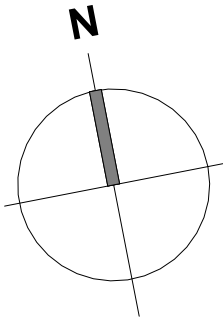

LEGENDE :

- VR : Volet Roulant

PF : Porte-Fenêtre

F : Fenêtre

FF : Fenetre fixe

All : Hauteur allège

AP : Allège pleine

AV : Allège vitré

Seuil : Hauteur approximative

GC : Garde corps

PV : Pare-vue

C : Cuisson (attentes)

LV : Lave-vaisselle (attentes)

LL : Lave-linge (attentes)

R : Réfrigérateur
- Sèche serviettes

Radiateur

Tableau électrique

Caillebotis

Gaine technique

Placard optionnel

Placard aménagé


Soffite et faux-plafond

EP : Evacuation des eux pluviales

NOTA : Des modifications sont susceptibles d'être apportées à ce plan en fonction d'impératifs d'ordre technique, administratif ou réglementaire, lors de la réalisation, pour les dimensions libres, position des baies et équipements. Les surfaces données sont approximatives. Les retombées, soffites, faux-plafonds, emplacement des équipements sont figurés à titre indicatif.

«LES ATELIERS 63»

49 à 63 AVENUE DE LA REPUBLIQUE /
8-14 RUE GUYARD DELALAIN / 117 RUE DES CITES
AUBERVILLIERS (93300)

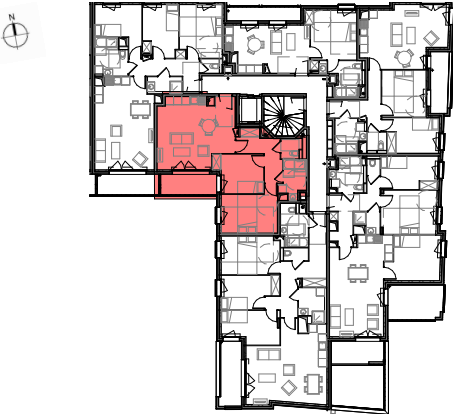

Appartement N° 6301

BATIMENT	NIVEAU	TYPE
6	R+3	3 pièces
Tableau des surfaces		

Séjour/Cuisine	27.49 m ²
Ch 1	12.29 m ²
Ch 2	9.66 m ²
Sdb	4.64 m ²
WC	2.28 m ²
Dgt	7.42 m ²
Total surface habitable	63.77 m ²

Surface annexe

Balcon	5.68 m ²
Total surfaces annexes	5.68 m ²

Total surface privative 69.46 m²

SAS Aubervilliers République 19 rue de Vienne 75801 Paris Cedex 08	BMF Promotion 22 rue de Téhéran 75008 Paris
DATE : Janvier 2024	INDICE :