


6404

LEGENDE :

- VR : Volet Roulant
PF : Porte-Fenêtre
F : Fenêtre
FF : Fenetre fixe
All : Hauteur allège
AP : Allège pleine
AV : Allège vitré
Seuil : Hauteur approximative
GC : Garde corps
PV : Pare-vue
C : Cuisson (attentes)
LV : Lave-vaisselle (attentes)
LL : Lave-linge (attentes)
R : Réfrigérateur


Sèche serviettes
 Radiateur
 Tableau électrique
 Caillebotis
 Gaine technique
 Placard optionnel
 Placard aménagé
 Soffite et faux-plafond
 EP : Evacuation des eaux pluviales

NOTA : Des modifications sont susceptibles d'être apportées à ce plan en fonction d'impératifs d'ordre technique, administratif ou réglementaire, lors de la réalisation, pour les dimensions libres, position des baies et équipements. Les surfaces données sont approximatives. Les retombées, soffites, faux-plafonds, emplacement des équipements sont figurés à titre indicatif.

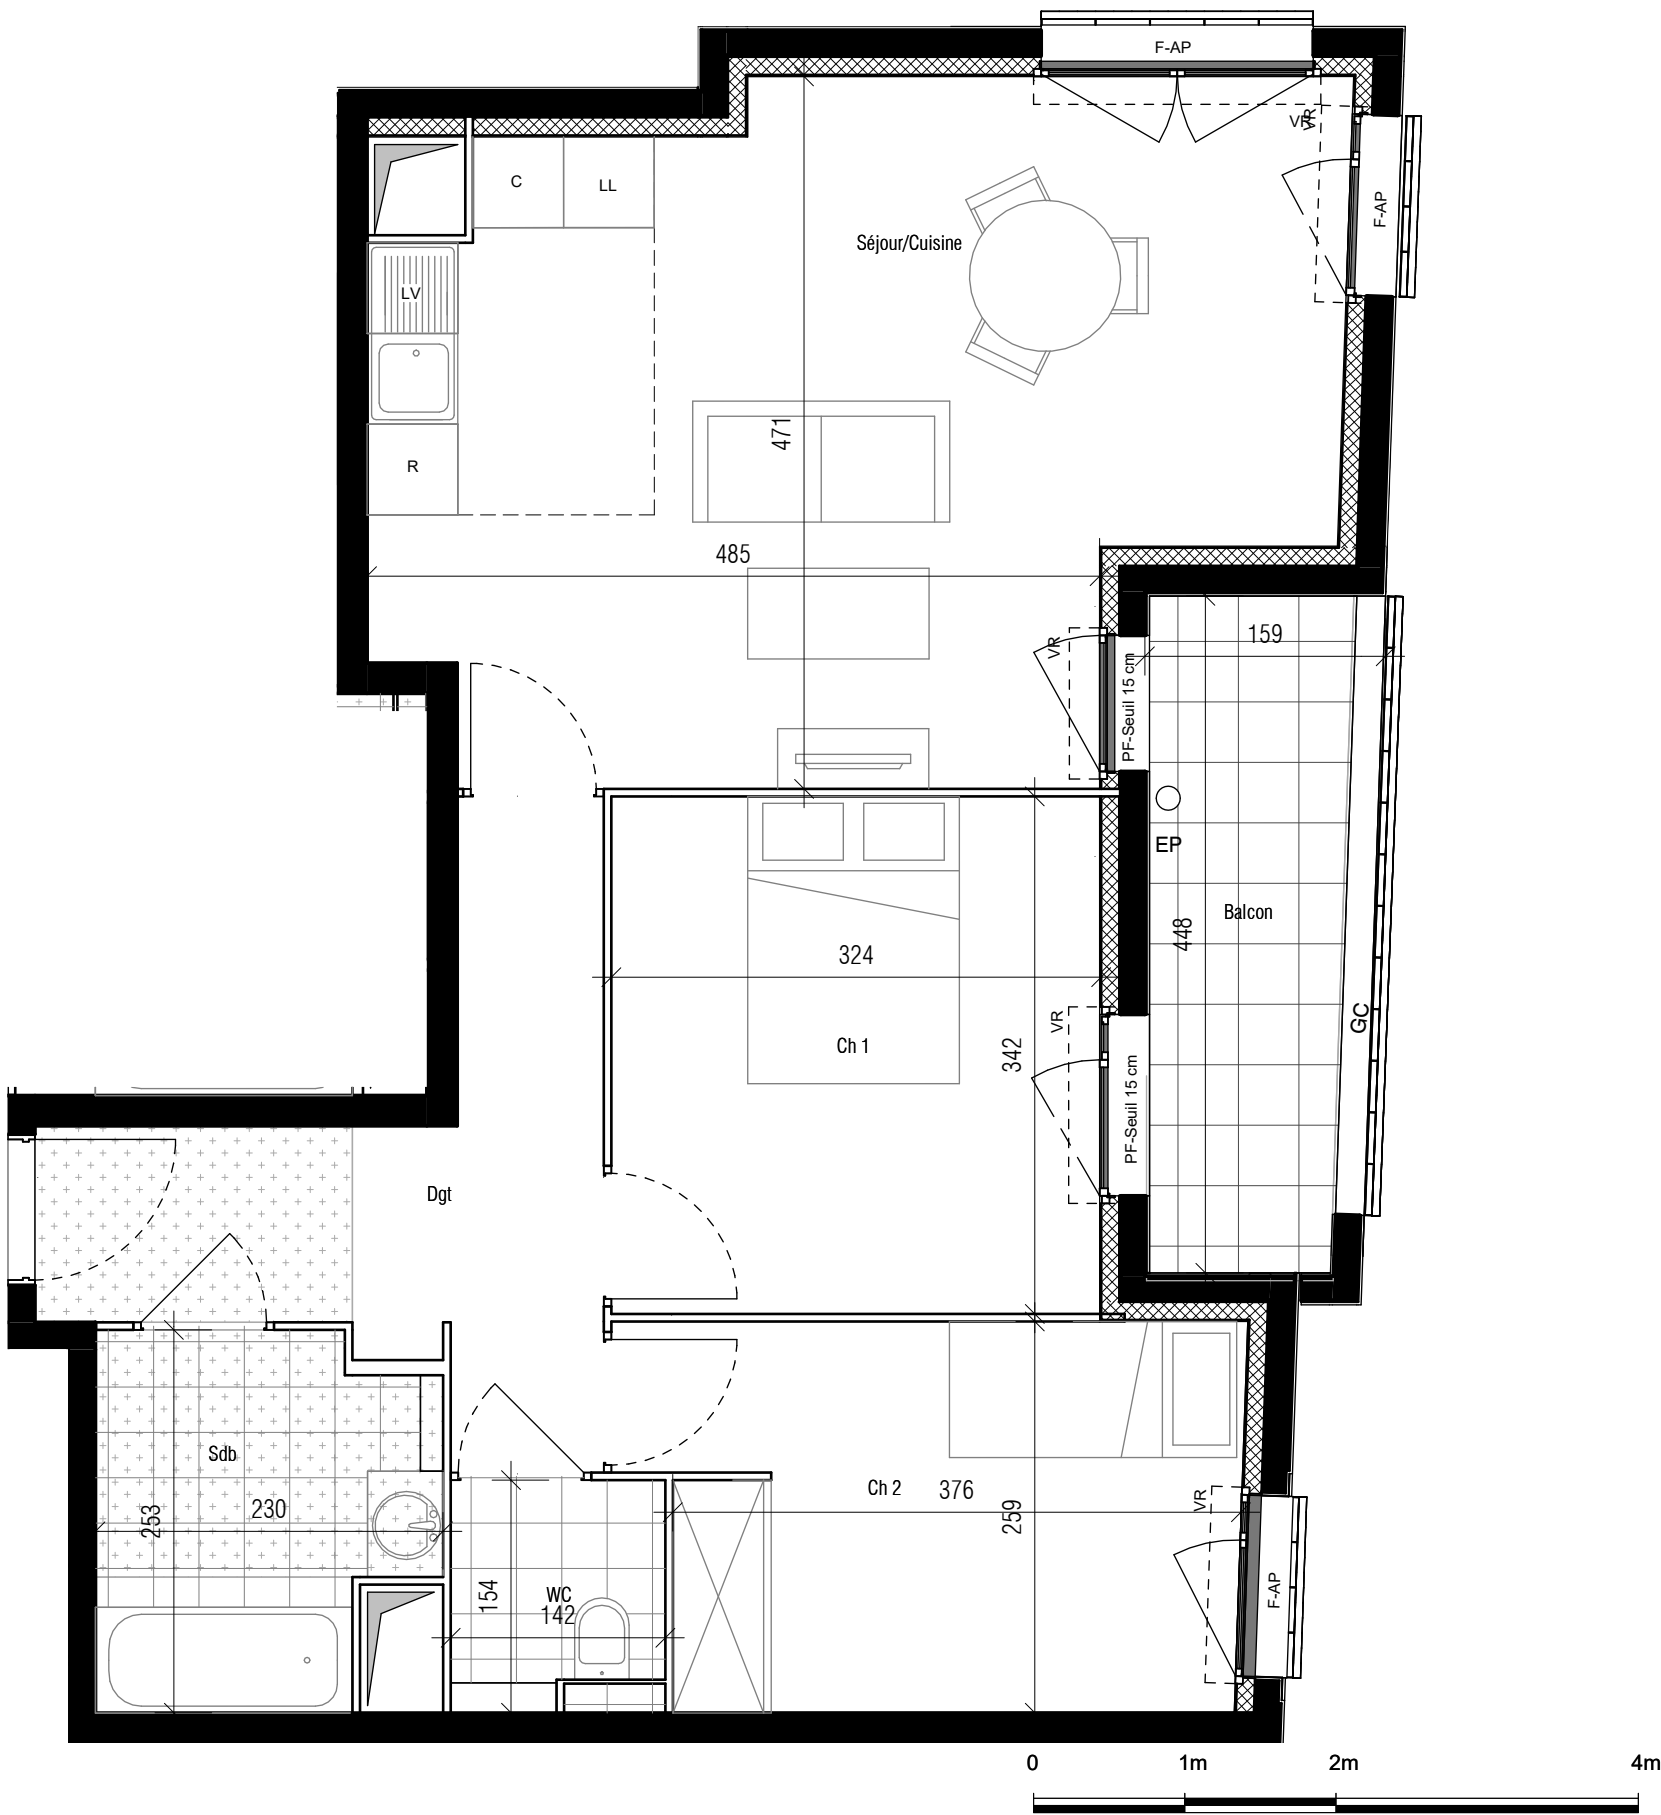

«LES ATELIERS 63»

49 à 63 AVENUE DE LA REPUBLIQUE /
8-14 RUE GUYARD DELALAIN / 117 RUE DES CITES
AUBERVILLIERS (93300)

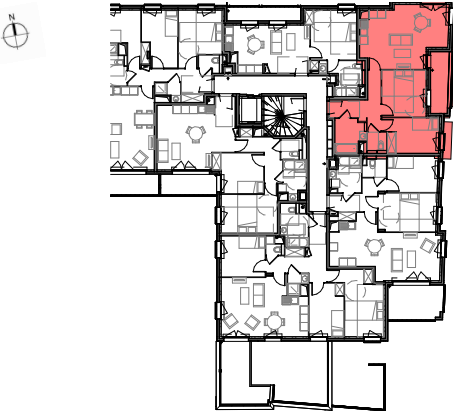

Appartement N° 6404

BATIMENT	NIVEAU	TYPE
6	R+4	3 pièces
Tableau des surfaces		

Séjour/Cuisine	25.90 m ²
Ch 1	11.06 m ²
Ch 2	10.11 m ²
Sdb	5.10 m ²
WC	2.19 m ²
Dgt	8.01 m ²
Total surface habitable	62.36 m²

Surface annexe

Balcon	5.70 m ²
Total surfaces annexes	5.70 m²

Total surface privative	68.06 m²
--------------------------------	----------------------------



SAS Aubervilliers République
19 rue de Vienne
75801 Paris Cedex 08



BMF Promotion
22 rue de Téhéran
75008 Paris

DATE : Janvier 2024

INDICE :