


6101

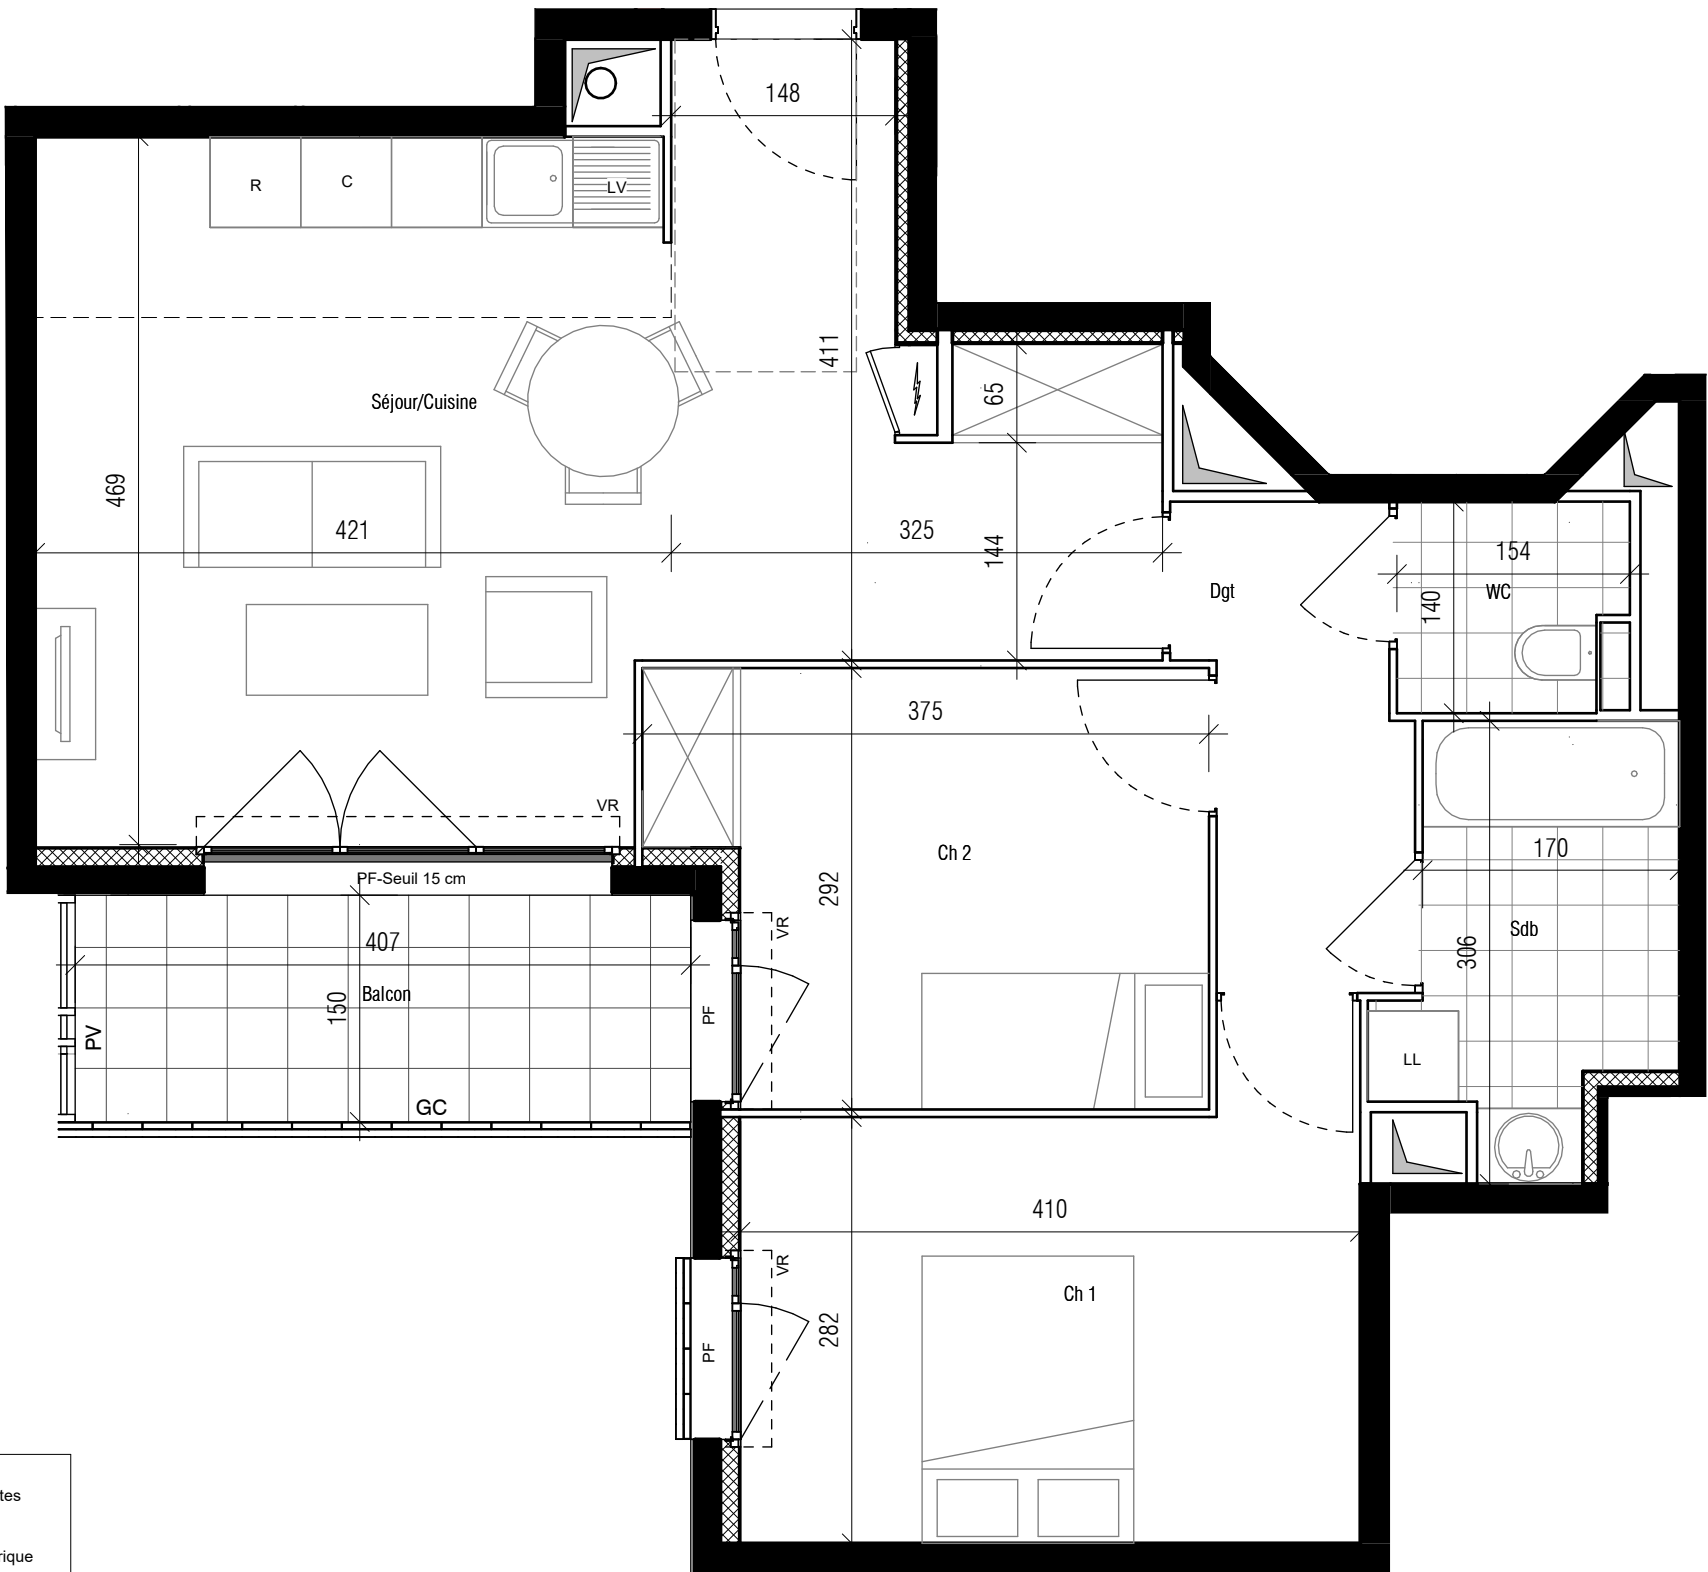


LEGENDE :

VR : Volet Roulant		Sèche serviettes
PF : Porte-Fenêtre		Radiateur
F : Fenêtre		Tableau électrique
FF : Fenetre fixe		Caillebotis
All : Hauteur allège		Gaine technique
AP : Allège pleine		Placard optionnel
AV : Allège vitré		Placard aménagé
Seuil : Hauteur approximative		Soffite et faux-plafond
GC : Garde corps		
PV : Pare-vue		
C : Cuisson (attentes)		
LV : Lave-vaisselle (attentes)		
LL : Lave-linge (attentes)		
R : Réfrigérateur		
HSP : Hauteur sous plafond		
		Evacuation des eaux pluviales

«LES ATELIERS 63»

49 à 63 AVENUE DE LA REPUBLIQUE /
8-14 RUE GUYARD DELAIN / 117 RUE DES CITES
AUBERVILLIERS (93300)

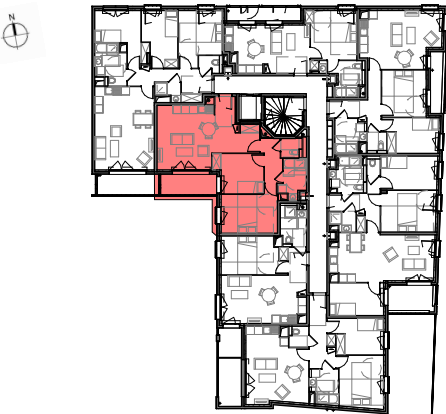

Appartement N°		6101
BATIMENT	NIVEAU	TYPE
6	R+1	3 pièces
Tableau des surfaces		
Séjour/Cuisine		28.97 m ²
Ch 1		12.29 m ²
Ch 2		9.82 m ²
Sdb		4.78 m ²
WC		2.15 m ²
Dgt		4.34 m ²
Total surface habitable		62.35 m ²
Surface annexe		
Balcon		5.89 m ²
Total surfaces annexes		5.89 m ²
Total surface privative		68.23 m ²



SAS Aubervilliers Republique
19 rue de Vienne
75801 Paris Cedex 08



BMF Promotion
22 rue de Téhéran
75008 Paris

DATE : Jan. 2025

INDICE :