


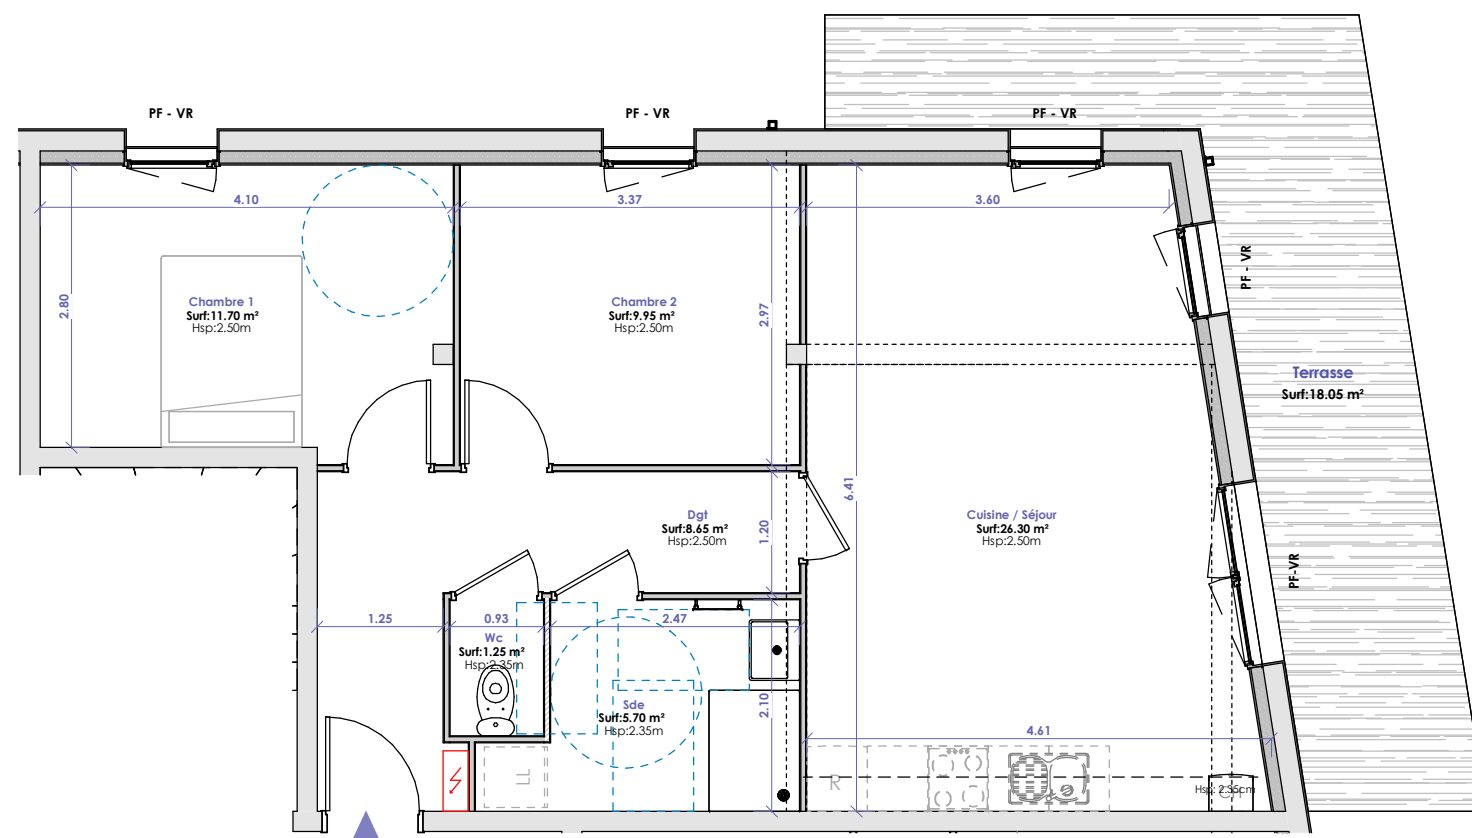

Plan de vente

LOGEMENT : B01


Niveau : RDC

T3

Surfaces Habitables

Dgt	8.65 m ²
Cuisine / Séjour	26.30 m ²
Chambre 1	11.70 m ²
Chambre 2	9.95 m ²
Sde	5.70 m ²
Wc	1.25 m ²
	63.55 m²
Terrasse	18.05 m ²
	18.05 m²
Surface totale :	81.60 m²

Localisation

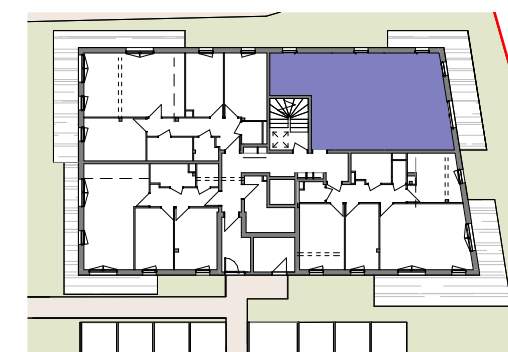


Légende plan :

PF	Porte fenêtre	VR	Volet roulant	LV	Lave vaisselle
F	Fixe	VRE	Volet roulant électrique	R	Réfrigérateur
Av	Allège vitrée			LL	Lave-linge
OB-OF	Oscillo-battant Ouverture à la française			CH.	Chaudière
					Tableau électrique

Adresse

23 Chemin des Anglais
62600 - Berck-sur-Mer

Les plans, croquis et esquisses, ainsi que les pièces s'y rapportant sont la propriété exclusive de COAST ARCHITECTES.
Ils ne peuvent être utilisés en tout ou pour partie et/ou en partie ou en totalité sans l'accord formel écrit conformément
à l'article 111-1 du code de la propriété intellectuelle.

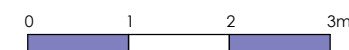

Indice : A

Date : 31/01/2023