
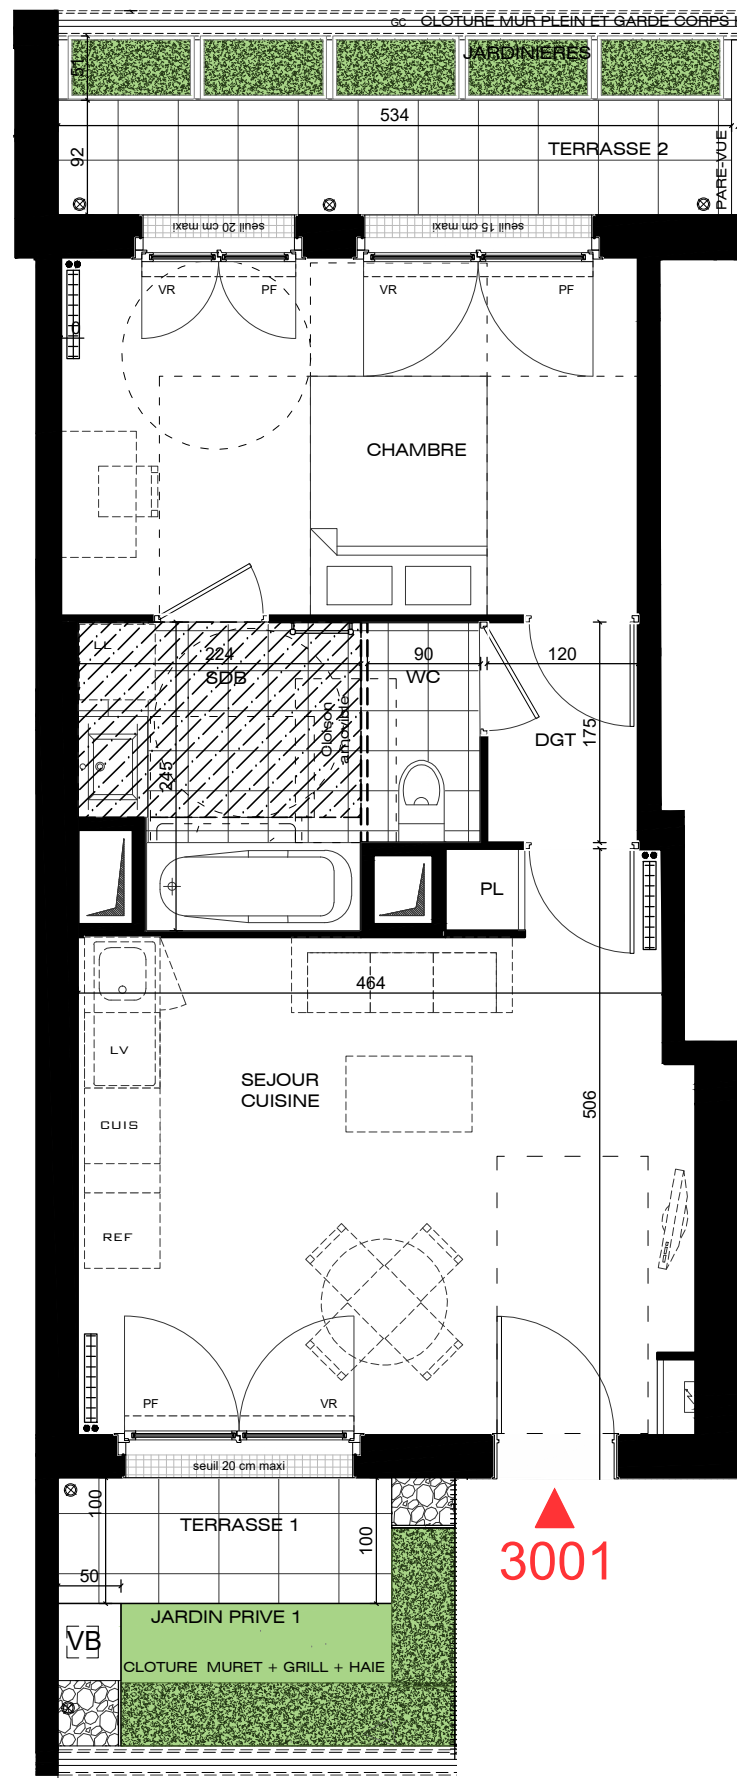


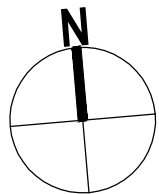


3001

SÉRIE NOTAIRE

LEGENDE

- VR : Volet roulant
VF : Volet fixe
F : Allège pleine
FAV : Allège vitrée
PF : Porte-fenêtre
FFT : Velux
- LV : Lave-vaisselle
CU : Cuisson
LL : Lave-linge
REF : Réfrigérateur
PL : Placard
PLO : Placard en option

- Faux-plafond ou soffite
 ETEL
 Gaines techniques
- RP : Robinet de puisage
GC : Garde-corps

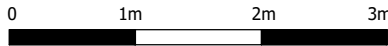

CONSTRUCTION D'UN ENSEMBLE IMMOBILIER
DE LOGEMENTS COLLECTIFS ET D'ACTIVITE

VILLA DAUBIGNY

55 à 59, rue de la Gare / Boulevard de Pontoise
95530 la FRETTE-SUR-SEINE



bât 3 | niveau: RDC | 2 Pièces | n°3001

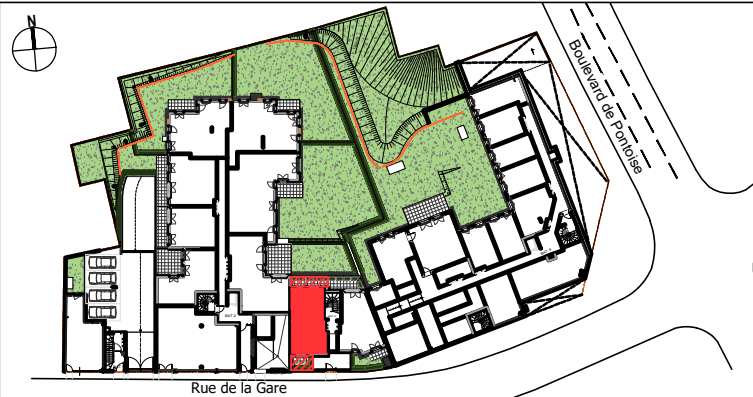


TABLEAU DE SURFACE

	Surface habitable
SEJOUR / CUISINE	20,06 m ²
CHAMBRE 1	13,02 m ²
SALLE DE BAIN	5,02 m ²
WC	1,57 m ²
DEGAGEMENT	2,10 m ²
SURFACE HABITABLE TOTALE	41.77m²
TERRASSE 1	2,65 m ²
TERRASSE 2	4,92 m ²
JARDIN PRIVATIF 1	3,75 m ²
JARDINIERES	2,51 m ²
SURFACE TOTALE	55.60m²

Des modifications sont susceptibles d'être apportées à ce plan en fonction des nécessités techniques, de la réalisation tant en ce qui concerne les dimensions libres que l'équipement. Les surfaces sont approximatives. Les retombées, soffites, faux-plafonds, équipements sanitaires ainsi que le calepinage et dimensions des carrelages sont figurés à titre indicatif, et peuvent subir des modifications pour impératif technique. Mobilier à titre indicatif, les meubles et les appareils ménagers ne sont pas fournis. Les talus pourront varier.

INDICE : A | DATE : 02/08/2023

SAS NEXITY IR PROGRAMMES GRAND PARIS

Adresse :
19 Rue de Vienne
TSA 60030
75801 PARIS CEDEX 8

HUGUES JIROU ARCHITECTE