



NOTA : Des modifications sont susceptibles d'être apportées à ce plan en fonction des nécessités techniques, réglementaires et administratives de la réalisation, tant en ce qui concerne les dimensions libres, que les équipements (dont sanitaires et électriques). Les surfaces et hauteurs sous plafond indiquées sont approximatives. Les retombées, les soffites, les faux-plafonds, ainsi que l'emplacement des équipements sanitaires ne sont pas tous figurés ou le sont à titre indicatif. La surface des placards est comprise dans la surface des pièces attenantes.
PLAN CONFORME POUR LA VENTE SOUS RÉSERVE DE MODIFICATIONS DES DIMENSIONS DÙ AUX CONTRAINTES TECHNIQUES OU DIMENTIONNELLES EN COURS D'EXÉCUTION DE CHANTIER. LE MOBILIER N'EST QUE REPRÉSENTATIF ET NON-FOURNI.

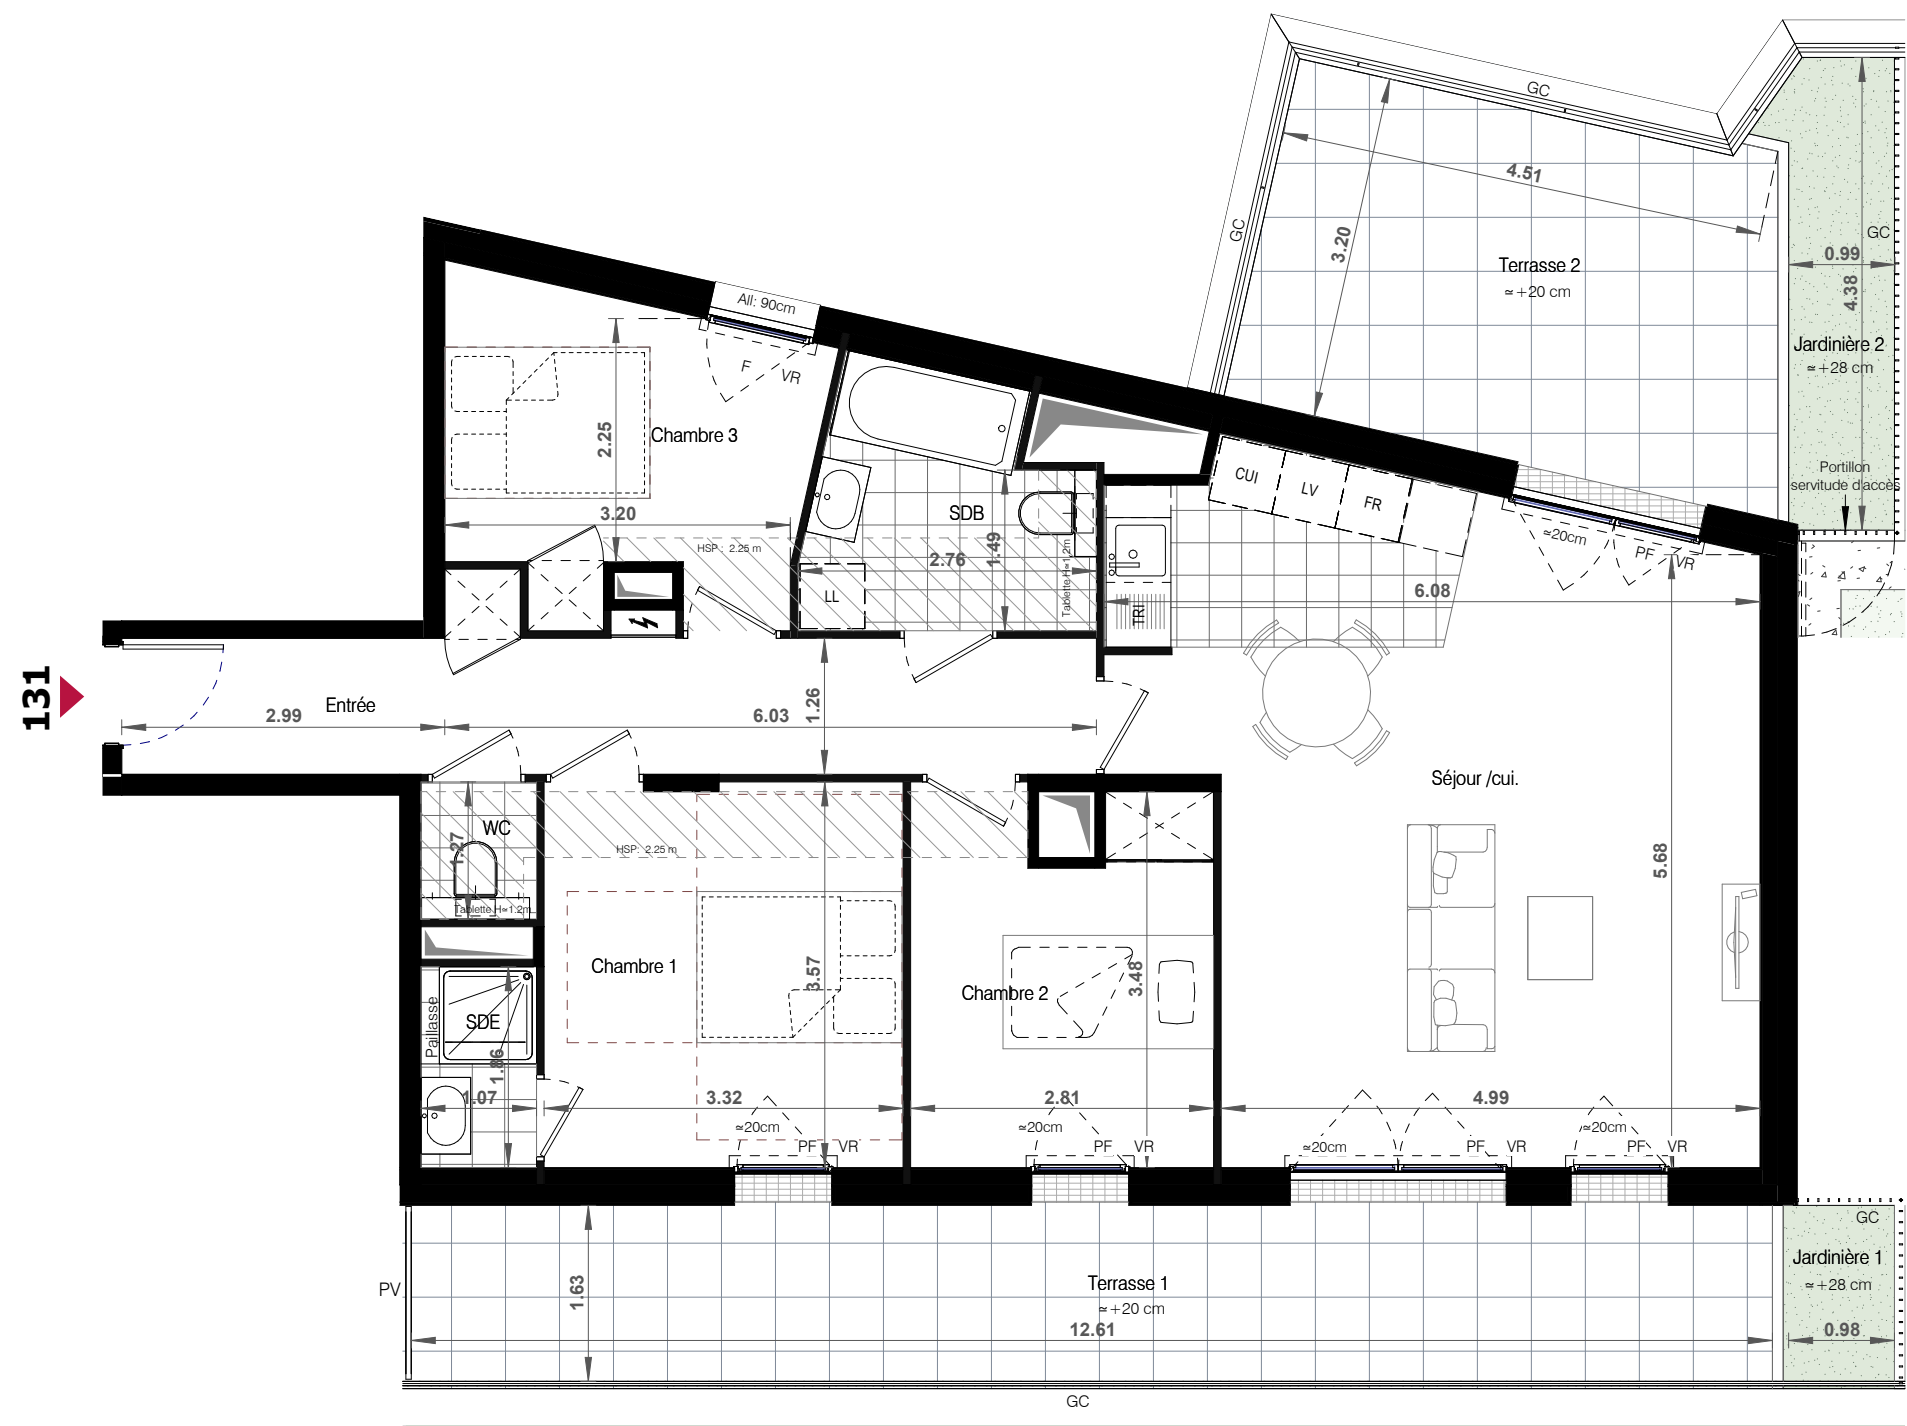

COEUR JAURES
LE KREMLIN BICETRE (94270)

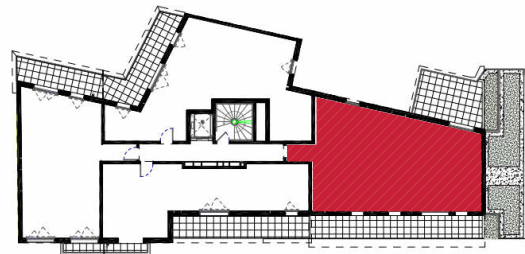

N°	NIVEAU	TYPE
131	R+3	T4




131	
Pièce	Surface
Séjour /cui.	34.00 m²
Entrée	11.98 m²
Chambre 1	11.81 m²
Chambre 2	9.35 m²
Chambre 3	9.35 m²
SDB	5.68 m²
SDE	1.99 m²
WC	1.36 m²
S. Totale	85.52 m²

Terrasse 1	21.39 m²
Terrasse 2	15.93 m²
Jardinière 2	4.45 m²
Jardinière 1	1.66 m²
ANNEXE	43.44 m²

LEGENDE

PF : Porte-Fenêtre	All : Hauteur allège
F : Fenêtre	Seuil : Hauteur aproximative
VR : Volet roulant	HSP : Hauteur sous plafond
GC : Garde corps	PL : Placard
EP : Descente d'eau pluviale	
PV : Pare-vue	 Tableau électrique
RP : Robinet de puisage	 Soffite et faux-plafond

Date : 05 Septembre 2022 Indice : 2

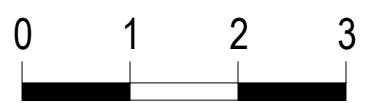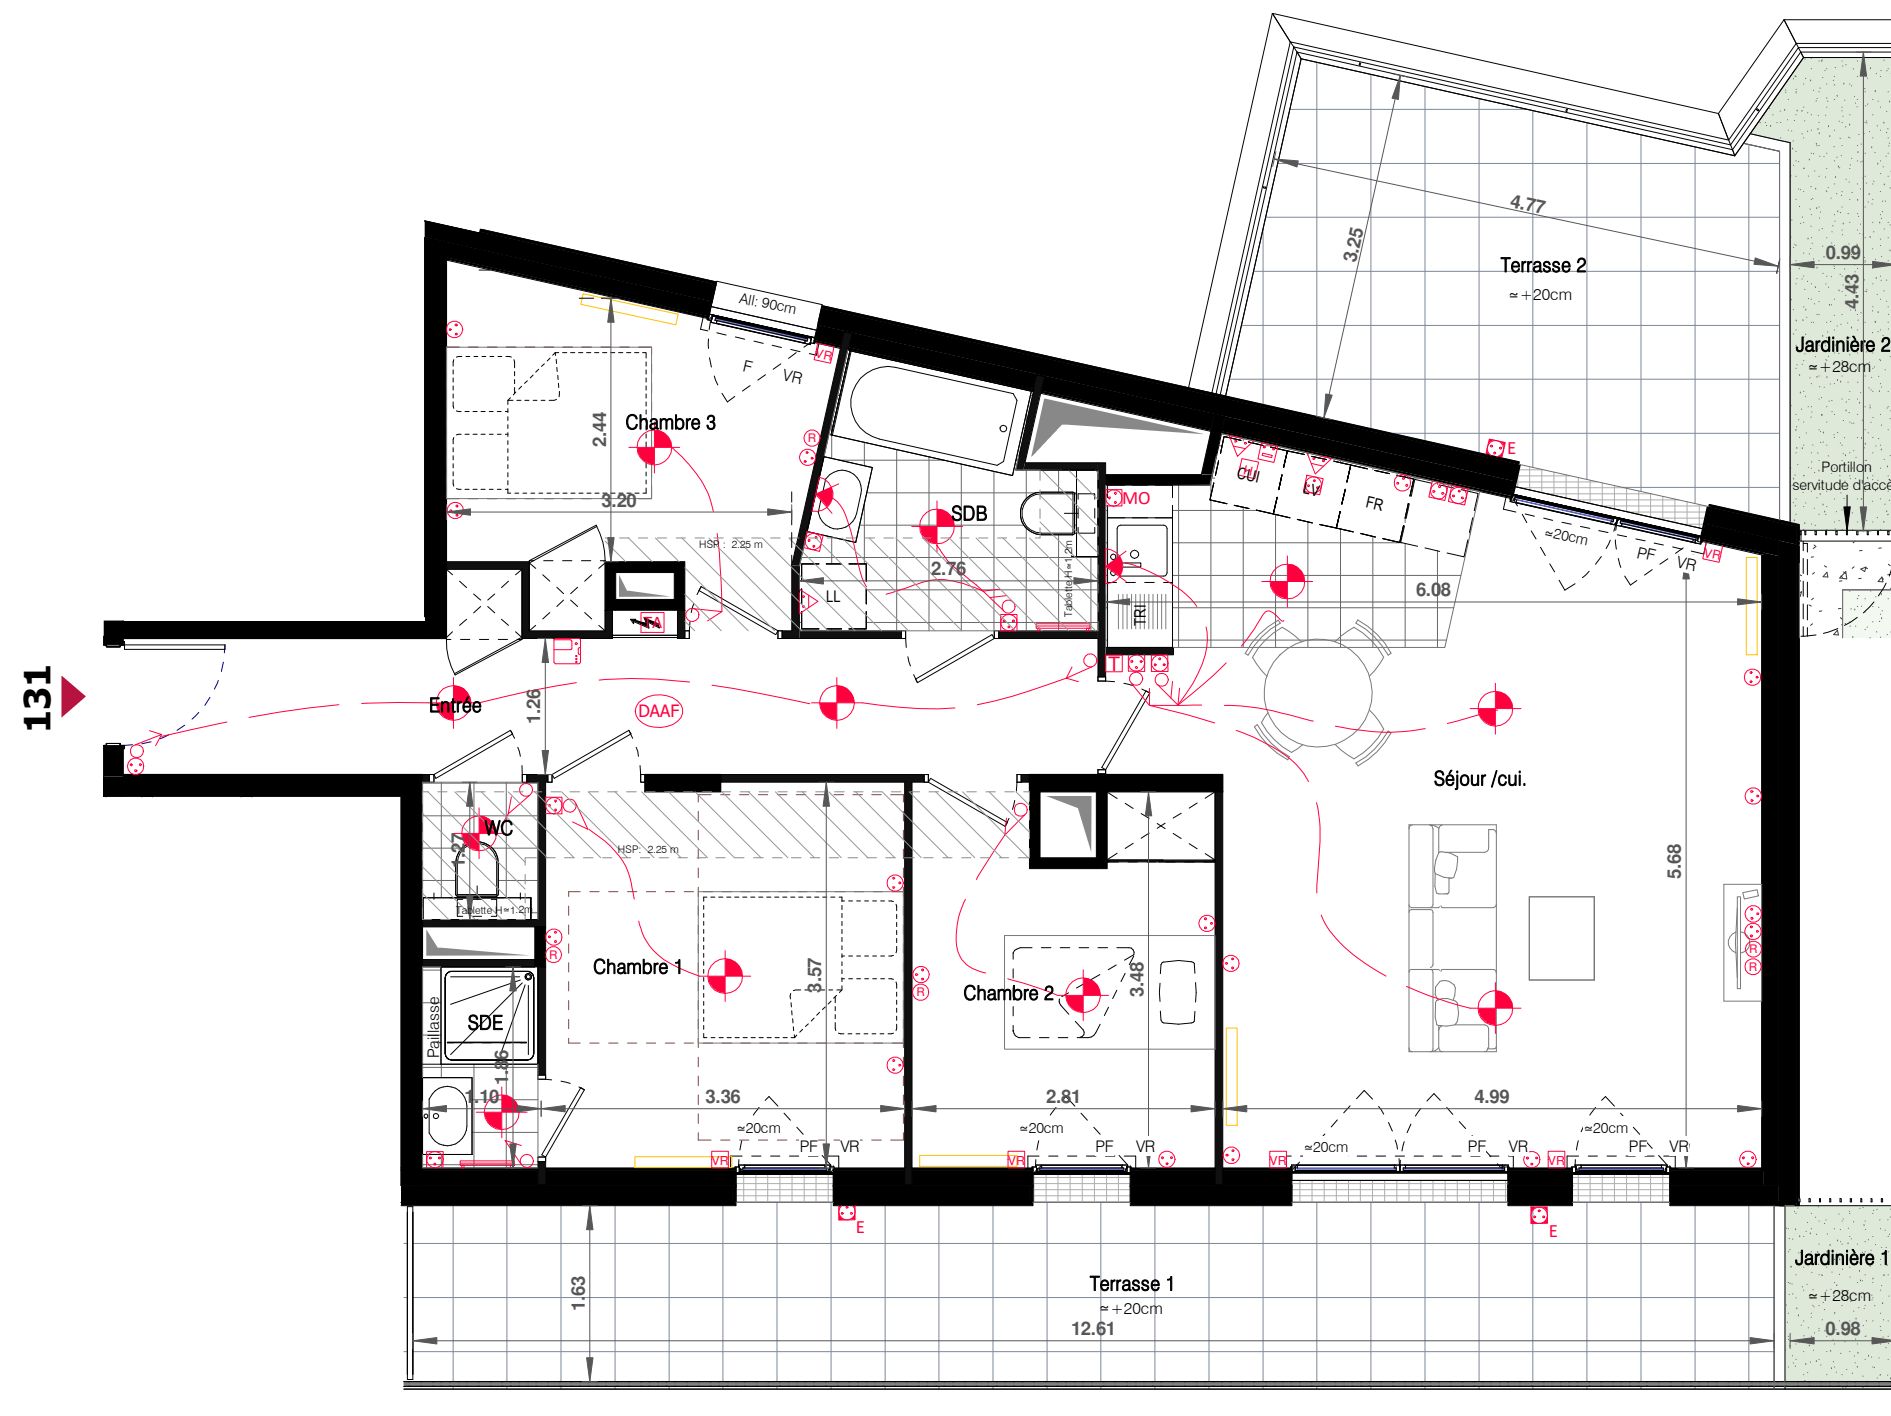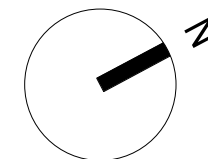


NOTA : Des modifications sont susceptibles d'être apportées à ce plan en fonction des nécessités techniques, réglementaires et administratives de la réalisation, tant en ce qui concerne les dimensions libres, que les équipements (dont sanitaires et électriques). Les surfaces et hauteurs sous plafond indiquées sont approximatives. Les retombées, les soffites, les faux-plafonds, ainsi que l'emplacement des équipements sanitaires ne sont pas tous figurés ou le sont à titre indicatif. La surface des placards est comprise dans la surface des pièces attenantes.
PLAN CONFORME POUR LA VENTE SOUS RÉSERVE DE MODIFICATIONS DES DIMENSIONS DÙ AUX CONTRAINTES TECHNIQUES OU DIMENTIONNELLES EN COURS D'EXÉCUTION DE CHANTIER. LE MOBILIER N'EST QUE REPRÉSENTATIF ET NON-FOURNI.

- = Interrupteur à simple allumage
- = Interrupteur à double allumage
- = Interrupteur va et vient
- = Interrupteur à double allumage va et vient
- = Prise de courant 16A (ht mini 40cm)
- = Prise de courant en hauteur
- = Prise de courant pour micro-onde (ht: 1.80m)
- = Prise de courant étanche
- = Prise de courant spécialisé (LL, LV, Four)
- = Prise de courant 32A
- = Prise RJ 45
- = Bouton sonnette
- = Plot de connexion DCL en plafonnier
- = Point de connexion DCL en applique
- = Vidéophone (ht: 1.30m)
- = Tableau électrique abonné (inclus 2 prises 16A+T)
- = Détecteur Avertisseur Autonome de fumée (DAAF)
- = Prise hotte (ht: 1.80m)
- = Alimentation volet roulant
- = Thermostat
- = Sèche serviette
- = Radiateur



COEUR JAURES

LE KREMLIN BICETRE (94270)

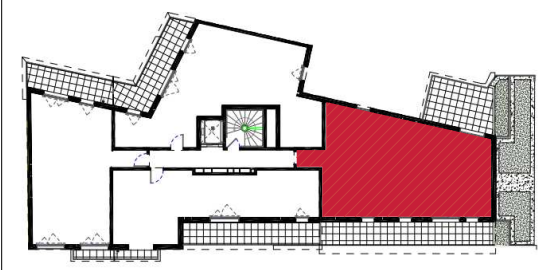

PLAN DE REPERAGE

N°	NIVEAU	TYPE
0131	R+3	T4

131	
Pièce	Surface
Séjour /cui.	34.00 m²
Entrée	11.98 m²
Chambre 1	11.81 m²
Chambre 2	9.35 m²
Chambre 3	9.35 m²
SDB	5.68 m²
SDE	1.99 m²
WC	1.36 m²
S. Totale	85.52 m²
Terrasse 1	21.39 m²
Terrasse 2	15.93 m²
Jardinière 2	4.45 m²
Jardinière 1	1.66 m²
ANNEXE	43.44 m²

LEGENDE

PF : Porte-Fenêtre	All :	Hauteur allège
F : Fenêtre	Seuil :	Hauteur aproximative
VR : Volet roulant	HSP :	Hauteur sous plafond
GC : Garde corps	Plac :	Placard
EP : Descente d'eau pluviale	Table :	Tableau électrique
PV : Pare-vue	Soffite :	Soffite et faux-plafond
RP : Robinet de puitsage		