




COEUR JAURES
LE KREMLIN BICETRE (94270)

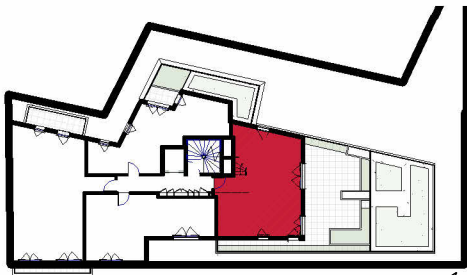

PLAN DE REPERAGE

N°	NIVEAU	TYPE
141b	R+4	T5 Duplex


141	
Pièce	Surface
Entrée	4.73 m²
Séjour /cui.	36.59 m²
Rgt	0.59 m²
SDB	7.14 m²
Dgt	2.97 m²
Chambre 1	10.46 m²
Chambre 2	10.31 m²
Chambre 3	9.99 m²
Chambre 4	9.07 m²
SDB	4.22 m²
S. Totale	96.07 m²
Dalles plantées 2	4.24 m²
Terrasse	33.30 m²
Jardinière 1	6.17 m²
Dalles plantées 1	2.00 m²
Jardinière 2	1.82 m²
ANNEXE	47.52 m²

LEGENDE


PF : Porte-Fenêtre	All :	Hauteur allège
F : Fenêtre	Seuil :	Hauteur aproximative
VR : Volet roulant	HSP :	Hauteur sous plafond
GC :Garde corps	PL :	Placard
EP : Descente d'eau pluviale		Tableau électrique
PV : Pare-vue		Soffite et faux-plafond
RP : Robinet de puisage		

Date 26 Mai 2025

Indice4

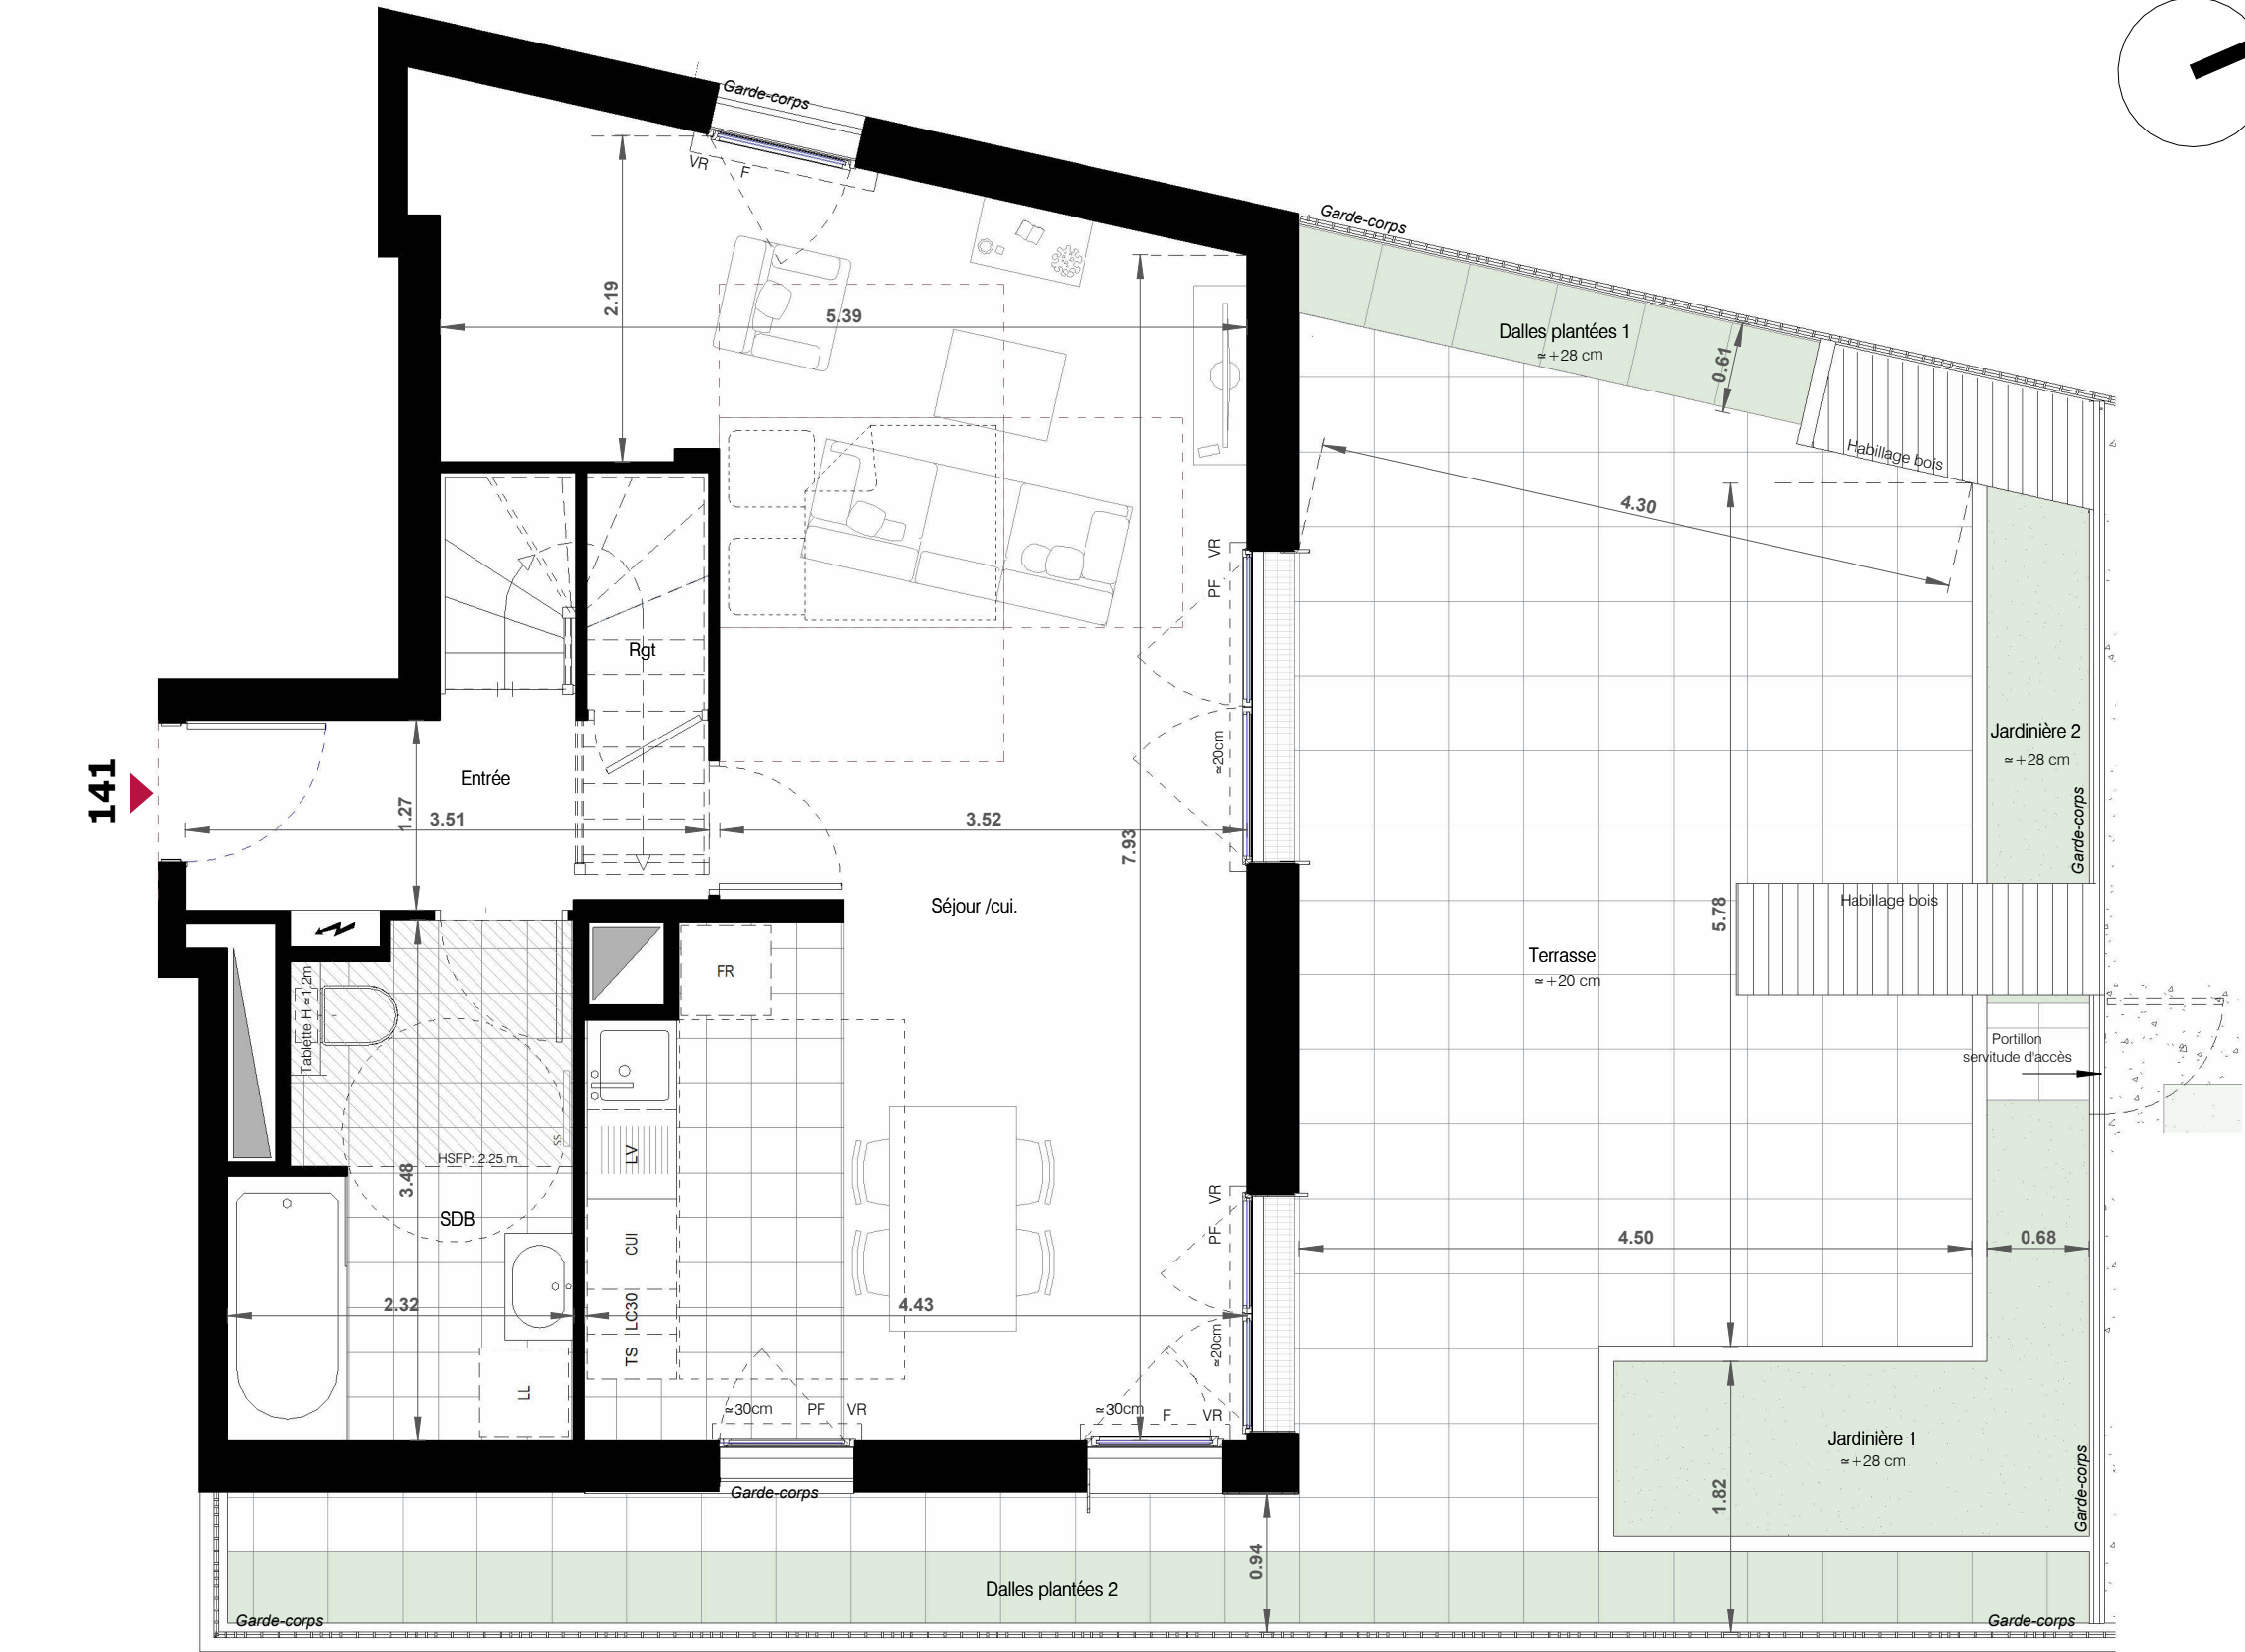


NOTA : Des modifications sont susceptibles d'être apportées à ce plan en fonction des nécessités techniques, réglementaires et administratives de la réalisation, tant en ce qui concerne les dimensions libres, que les équipements (dont sanitaires et électriques). Les surfaces et hauteurs sous plafond indiquées sont approximatifs. Les retombées, les soffites, les faux-plafonds, ainsi que l'emplacement des équipements sanitaires ne sont pas tous figurés ou le sont à titre indicatif. La surface des placards est comprise dans la surface des pièces attenantes.
PLAN CONFORME POUR LA VENTE SOUS RÉSERVE DE MODIFICATIONS DES DIMENSIONS DÙ AUX CONTRAINTES TECHNIQUES OU DIMENTIONNELLES EN COURS D'EXÉCUTION DE CHANTIER. LE MOBILIER N'EST QUE REPRÉSENTATIF ET NON-FOURNI.

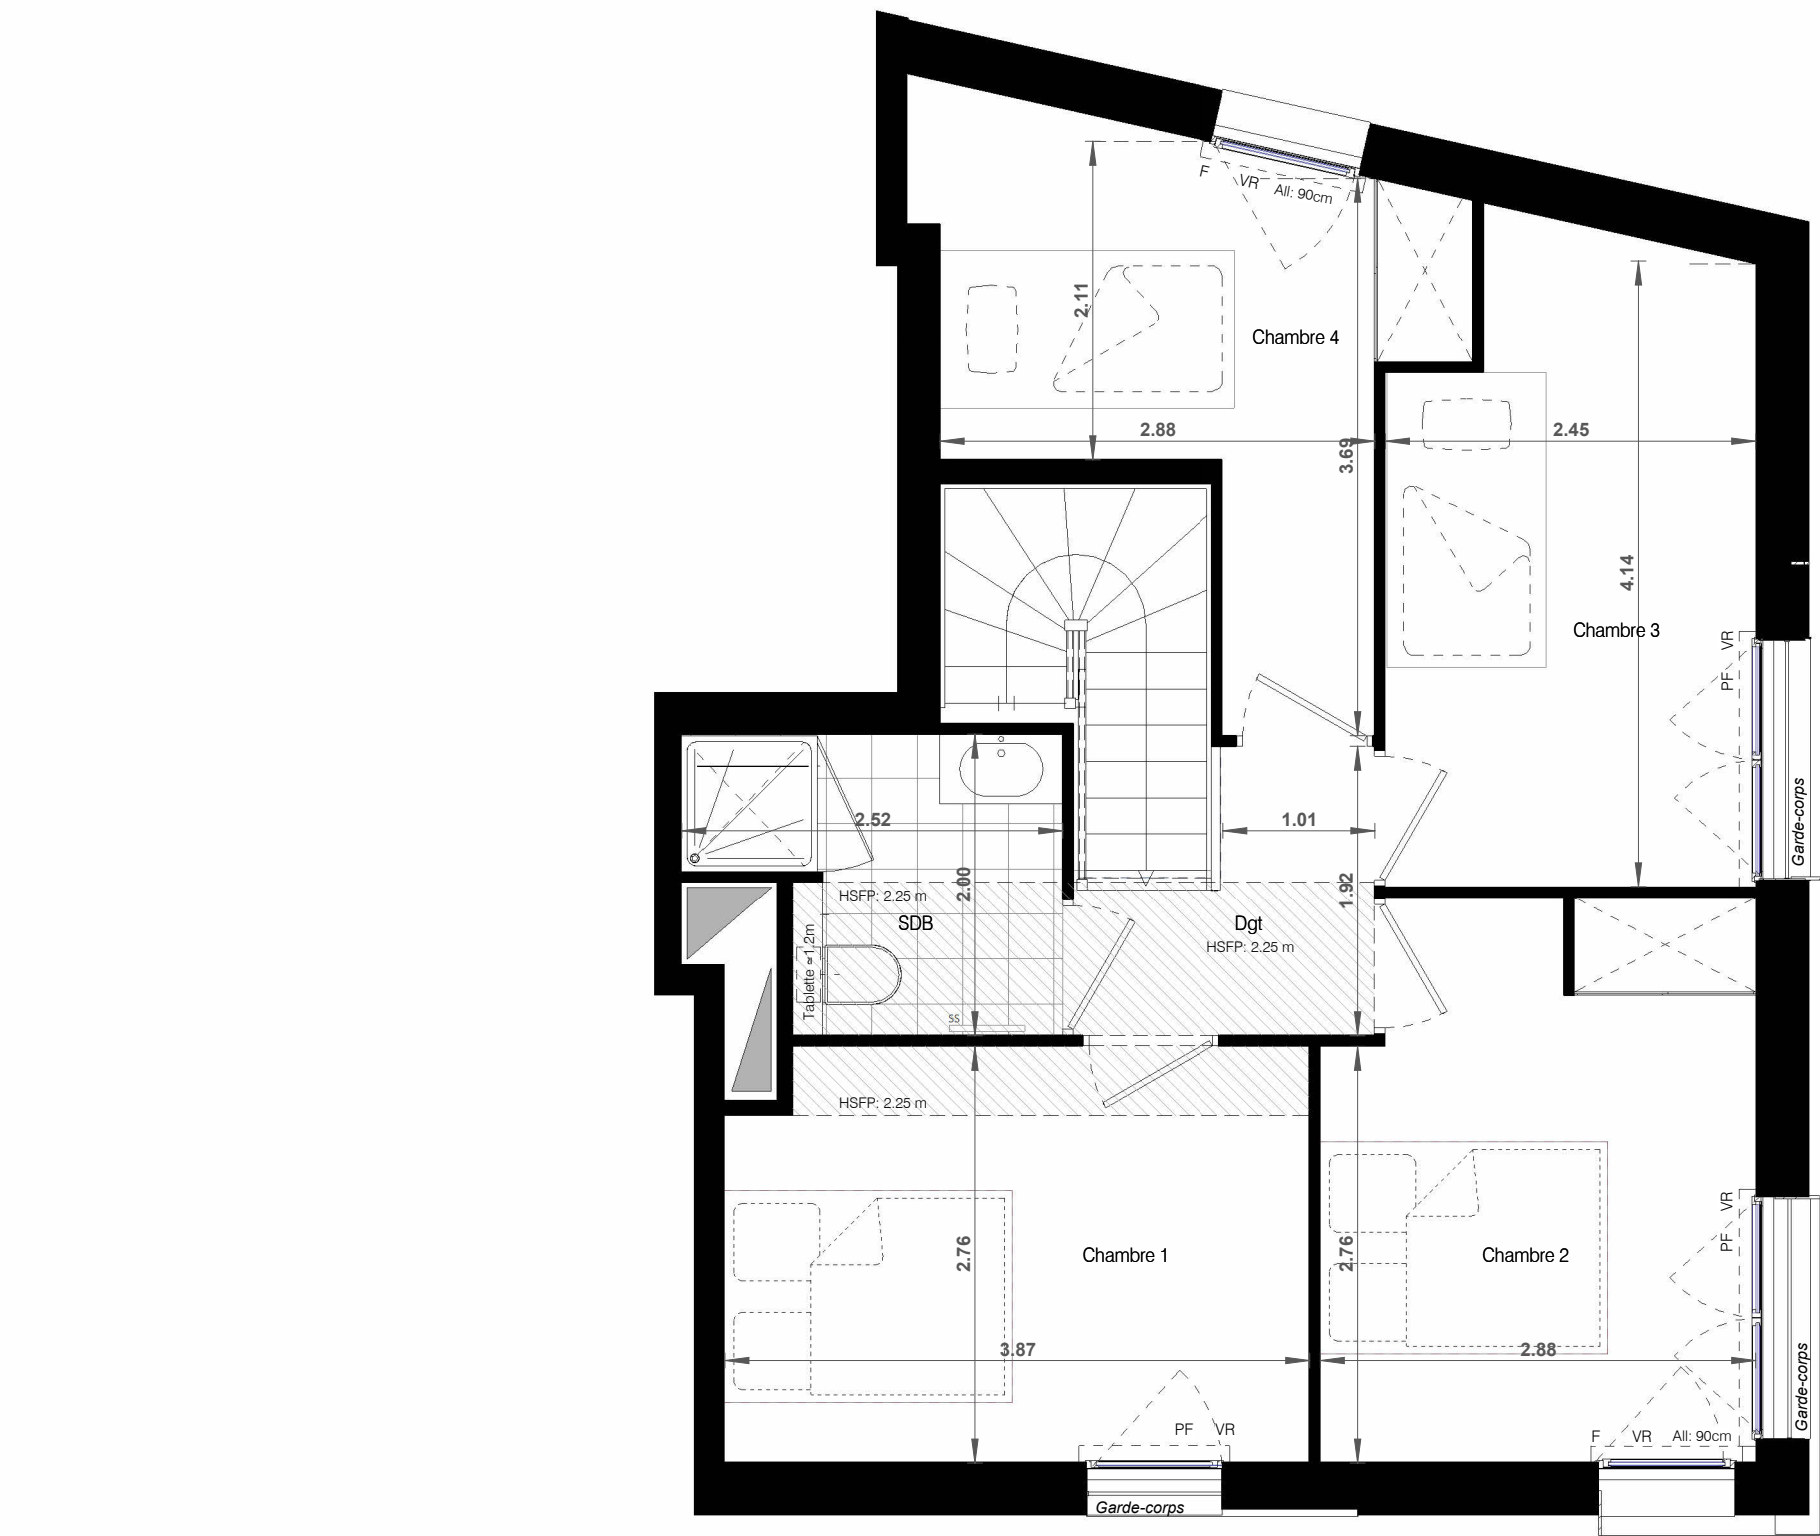

NOTA : Des modifications sont susceptibles d'être apportées à ce plan en fonction des nécessités techniques, réglementaires et administratives de la réalisation, tant en ce qui concerne les dimensions libres, que les équipements (dont sanitaires et électriques). Les surfaces et hauteurs sous plafond indiquées sont approximatives. Les retombées, les soffites, les faux-plafonds, ainsi que l'emplacement des équipements sanitaires ne sont pas tous figurés ou le sont à titre indicatif. La surface des placards est comprise dans la surface des pièces attenantes.
PLAN CONFORME POUR LA VENTE SOUS RÉSERVE DE MODIFICATIONS DES DIMENSIONS DÙ AUX CONTRAINTES TECHNIQUES OU DIMENTIONNELLES EN COURS D'EXÉCUTION DE CHANTIER. LE MOBILIER N'EST QUE REPRÉSENTATIF ET NON-FOURNI.



COEUR JAURES
LE KREMLIN BICETRE (94270)

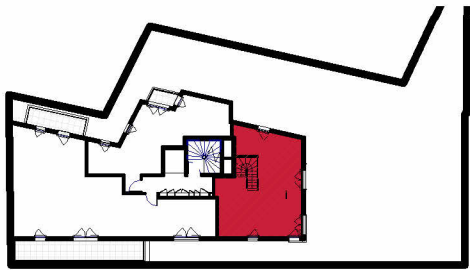

PLAN DE REPERAGE

N°	NIVEAU	TYPE
141h	R+5	T5 Duplex

141	
Pièce	Surface
Entrée	4.73 m²
Séjour /cui.	36.59 m²
Rgt	0.59 m²
SDB	7.14 m²
Dgt	2.97 m²
Chambre 1	10.46 m²
Chambre 2	10.31 m²
Chambre 3	9.99 m²
Chambre 4	9.07 m²
SDB	4.22 m²
S. Totale	96.07 m²
Dalles plantées 2	4.24 m²
Terrasse	33.30 m²
Jardinière 1	6.17 m²
Dalles plantées 1	2.00 m²
Jardinière 2	1.82 m²
ANNEXE	47.52 m²

LEGENDE		
PF : Porte-Fenêtre	All :	Hauteur allège
F : Fenêtre	Seuil :	Hauteur aproximative
VR : Volet roulant	HSP :	Hauteur sous plafond
GC :Garde corps	PL :	Placard
EP : Descente d'eau pluviale		Tableau electrique
PV : Pare-vue		Soffite et faux-plafond
RP : Robinet de puisage		

Date 26 Mai 2025 Indice4
: