



ETAGE	TYPE	N°LOG
R+4	T5	2401



TABLEAU DES SURFACES

NOM DES PIECES	SURFACES (y compris placards)
Buanderie	1,48
Bureau	9,87
Cellier	6,23
Chambre 1	12,22
Chambre 2	14,32
Chambre 3	10,15
Dressing	1,91
Dégagement	2,25
Entrée	9,33
Salle d'Eau	5,50
Salle de Bains	4,68
Séjour/Cuisine	51,20
WC	1,89
SURFACE TOTALE HABITABLE	131,03 m²
Terrasse 1	20,41
Terrasse 2	87,14
Terrasse 3	183,35
SURFACE EXTERIEURE TOTALE	290,90 m²






23/02/2023

INDICE D

PLAN DE VENTE




LEGENDE

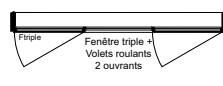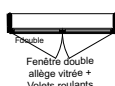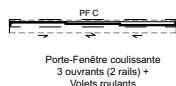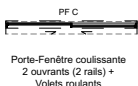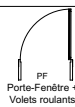


PF PORTE-FENÊTRE
PF C PORTE-FENÊTRE COULISSANTE
F FENÊTRE
VR VOLET ROULANT
BSO BRISE SOLEIL ORIENTABLE
TE TABLEAU ELECTRIQUE
FAUX-PLAFOND
CLOISON DEMONTABLE

Tout en conservant les caractéristiques essentielles du plan, la société se réserve la possibilité d'apporter des modifications pour des raisons techniques ou d'amélioration. Les faux-plafonds, les retombées, les calepinages des carreaux, les emplacements des équipements sont figurés à titre indicatif. Les éléments d'équipements de chauffage ne sont pas indiqués. La surface habitable peut varier de 5% en fonction des techniques de construction et les cotes sont indicatives. Un dénivelé peut exister entre le niveau fini intérieur du logement et le niveau fini extérieur de la terrasse en fonction des nécessités techniques de réalisation.

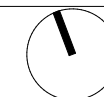

0m 1m 2m

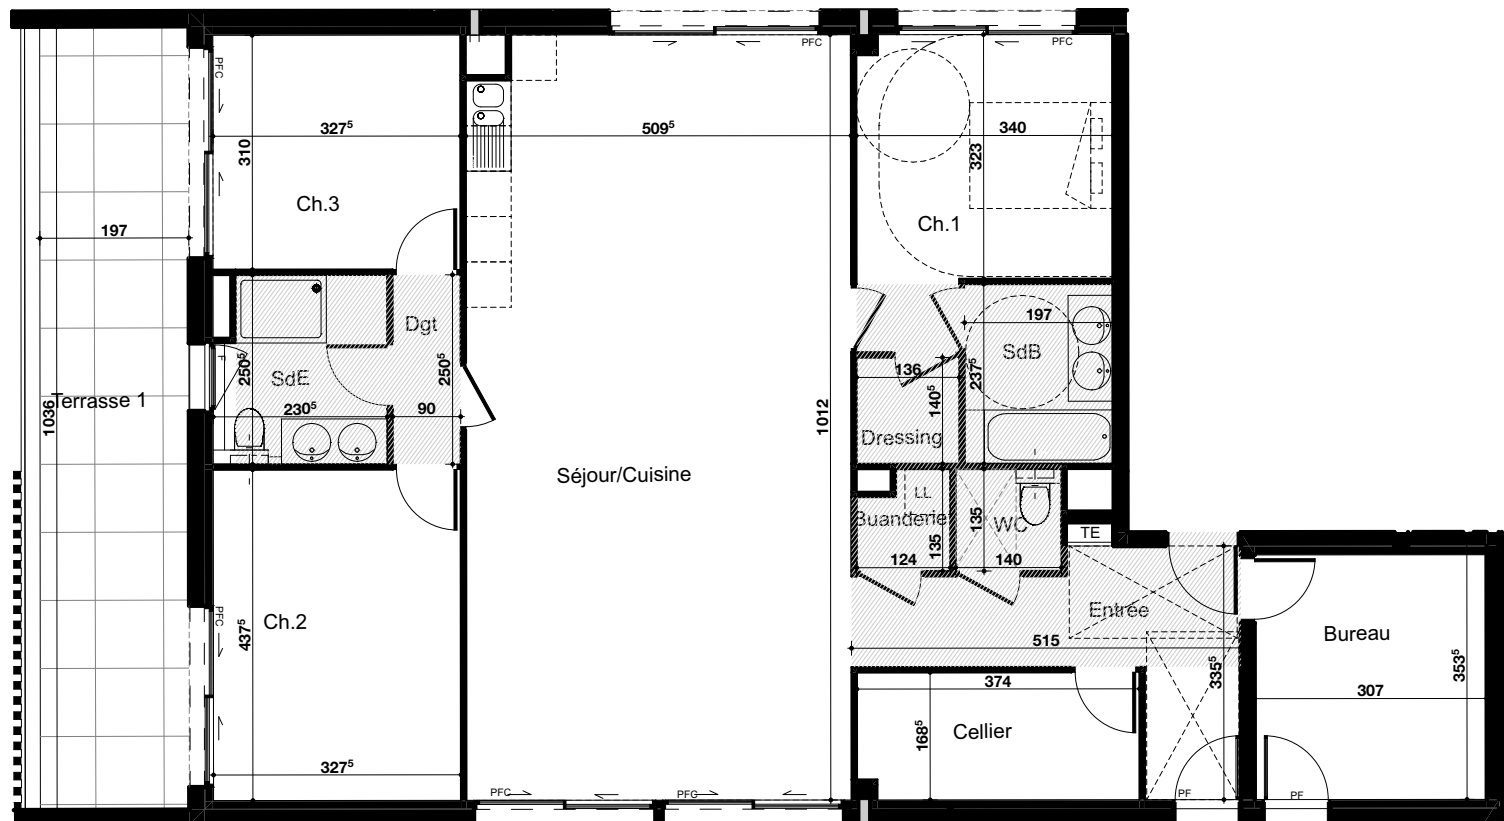



ETAGE	TYPE	N°LOG
R+4	T5	2401



TABLEAU DES SURFACES

NOM DES PIECES	SURFACES (y compris placards)
Buanderie	1,48
Bureau	9,87
Cellier	6,23
Chambre 1	12,22
Chambre 2	14,32
Chambre 3	10,15
Dressing	1,91
Dégagement	2,25
Entrée	9,33
Salle d'Eau	5,50
Salle de Bains	4,68
Séjour/Cuisine	51,20
WC	1,89
SURFACE TOTALE HABITABLE	131,03 m²
Terrasse 1	20,41
Terrasse 2	87,14
Terrasse 3	183,35
SURFACE EXTERIEURE TOTALE	290,90 m²

23/02/2023	PLAN DE VENTE
INDICE D	



Porte-Fenêtre +
Volets roulants
1 ouvrant

Fenêtre simple
allège vitrée +
Volets roulants
1 ouvrant

Porte-Fenêtre coulissante
2 ouvrants (2 rails) +
Volets roulants

Porte-Fenêtre coulissante
3 ouvrants (2 rails) +
Volets roulants

Fenêtre double
allège vitrée +
Volets roulants
2 ouvrants

Fenêtre triple +
Volets roulants
2 ouvrants

LEGENDE

Tout en conservant les caractéristiques essentielles du plan, la société se réserve la possibilité d'apporter des modifications pour des raisons techniques ou d'amélioration. Les faux-plafonds, les retombées, les calepinages des carreaux, les emplacements des équipements sont figurés à titre indicatif. Les éléments d'équipements de chauffage ne sont pas indiqués. La surface habitable peut varier de 5% en fonction des techniques de construction et les cotes sont indicatives. Un dénivelé peut exister entre le niveau fini intérieur du logement et le niveau fini extérieur de la terrasse en fonction des nécessités techniques de réalisation.

PF	PORTE-FENETRE
PF C	PORTE-FENETRE COULISSANTE
F	FENETRE
VR	VOLET ROULANT
BSO	BRISE SOLEIL ORIENTABLE
TE	TABLEAU ELECTRIQUE
	FAUX-PLAFOND
	CLOISON DEMONTABLE