


Légende

F	Fenêtre	GC	Garde corps
PF	Porte Fenêtre	PV	Pare Vue
VR	Volet Roulant	GTL	Tableau électrique
PL	Placard		Faux plafond soffite
LL	Emplacement Lave-linge	*	Emplacement Réfrigérateur

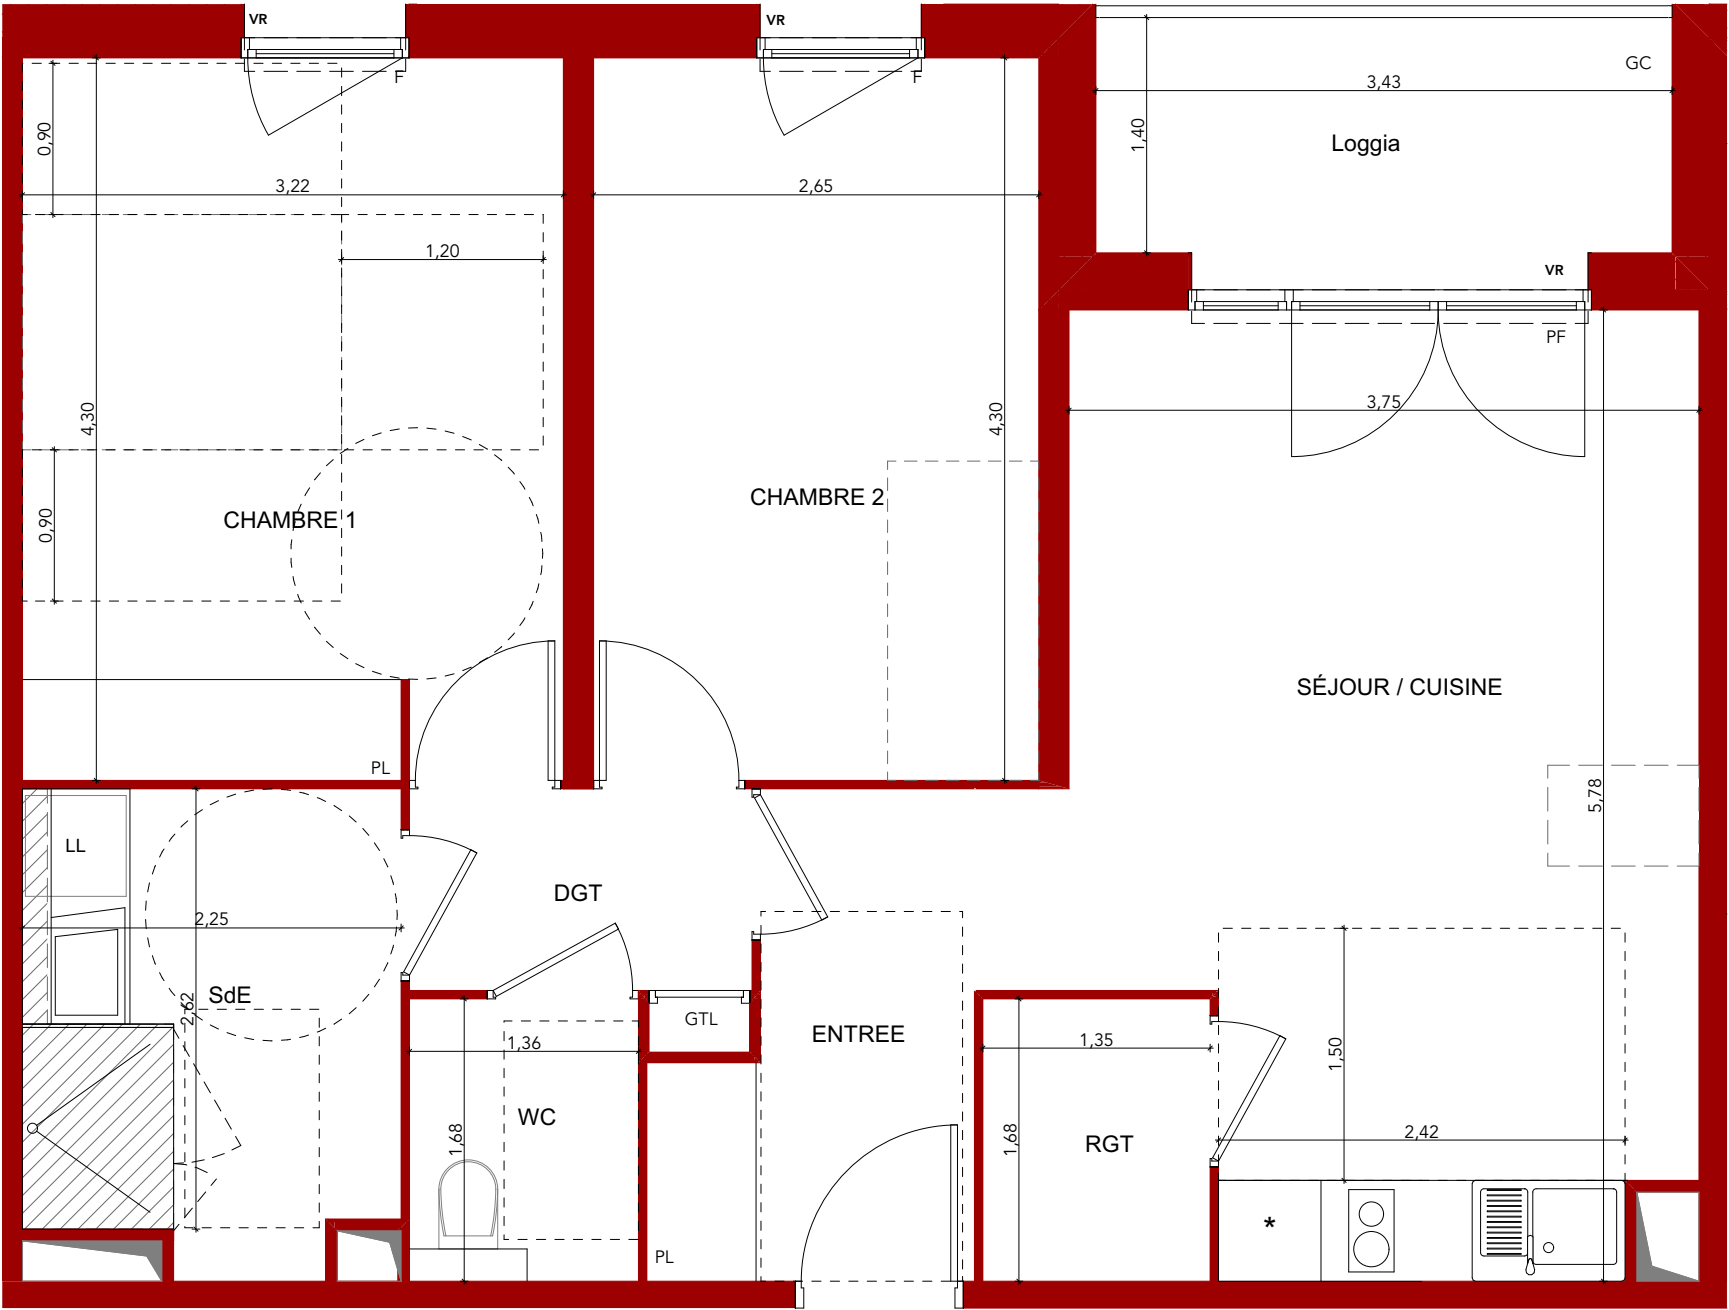

133

Le présent document exprime la figure et les dispositions générales de l'appartement.
Des variations peuvent intervenir en fonction des dispositions techniques et réglementaires de la réalisation, tant en ce qui concerne les dimensions libres que l'équipement. La hauteur sous plafond, soffites, retombées de poutre, canalisations et déviements ne saurait être inférieure à 2,30m. Ces éléments ne sont pas tous figurés et peuvent être modifiés pour des raisons techniques.




Résidence Service Séniors

LE DAMIER

47300 VILLENEUVE-SUR-LOT

133

3 pièces

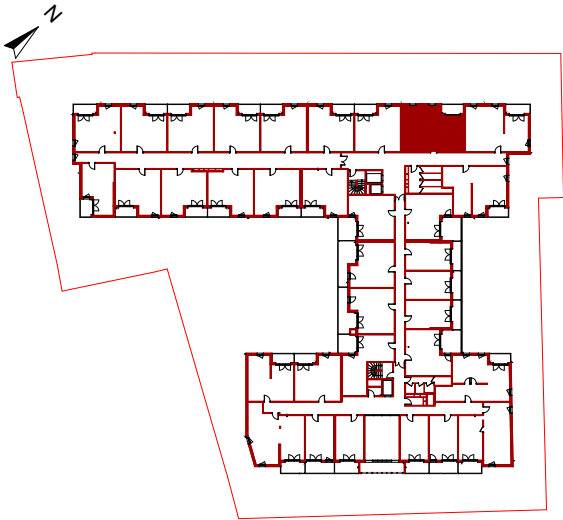

Orientation : Nord-Ouest

R+1

Surfaces habitables :

ENTREE	4,64 m²
SÉJOUR / CUISINE	20,54 m²
CHAMBRE 1	13,81 m²
CHAMBRE 2	11,39 m²
SdE	6,16 m²
WC	2,29 m²
RGT	2,27 m²
DGT	2,45 m²

TOTAL	63,55 m²
Loggia	4,80 m²