



F	Fenêtre	GC	Garde corps
PF	Porte Fenêtre	PV	Pare Vue
VR	Volet Roulant	GTL	Tableau électrique
PL	Placard		Faux plafond soffite
LL	Emplacement Lave-linge	*	Emplacement Réfrigérateur

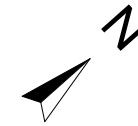

Le présent document exprime la figure et les dispositions générales de l'appartement.
Des variations peuvent intervenir en fonction des dispositions techniques et réglementaires de la réalisation, tant en ce qui concerne les dimensions libres que l'équipement. La hauteur sous plafond, soffites, retombées de poutre, canalisations et dévoiements ne saurait être inférieure à 2,30m. Ces éléments ne sont pas tous figurés et peuvent être modifiés pour des raisons techniques.

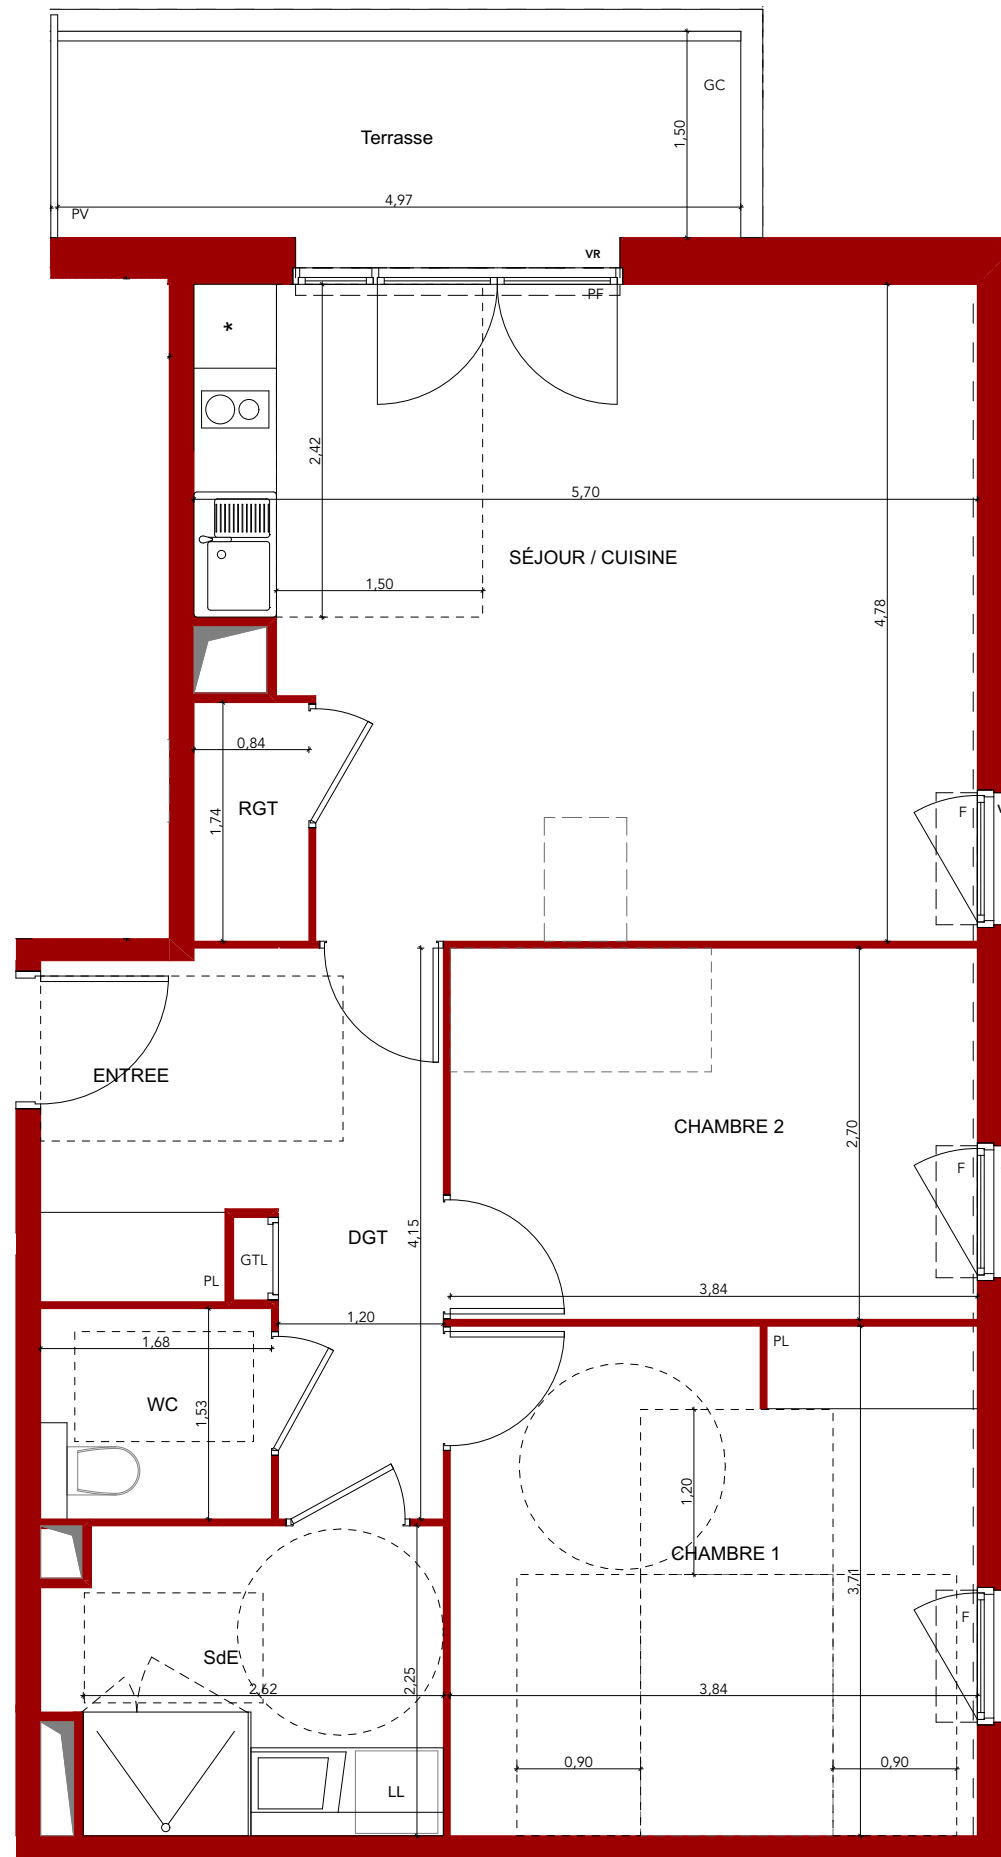

LE DAMIER

330

2 pièces



R+3

ENTREE	4,08 m ²
SÉJOUR / CUISINE	24,59 m ²
CHAMBRE 1	13,62 m ²
CHAMBRE 2	9,95 m ²
SdE	6,16 m ²
WC	2,57 m ²
RGT	1,45 m ²
DGT	4,98 m ²

TOTAL	67,40 m²
--------------	-----------------

Terrasse	7,47 m²
----------	---------