




LE PALAZZO
29 Avenue Simone Veil
06200 NICE

L'ESCALE

Chemin Notre Dame 06620 GOLFE JUAN

LOCALISATION

Bâtiment 1 / 1er étage

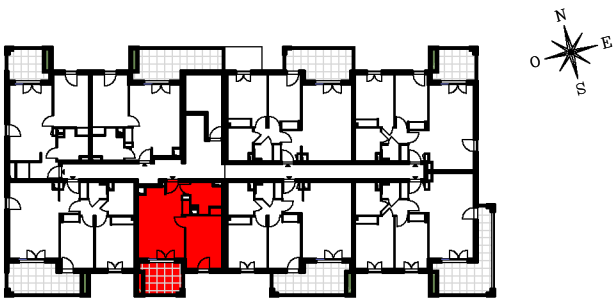

N° 1-105 - 2 pièces

TABLEAU DES SURFACES

SEJOUR / CUISINE	22.49 m²
CHAMBRE	13.11 m²
SALLE DE BAIN / WC	5.39 m²


SURFACE HABITABLE 40.99 m²

BALCON (jardinière comprise) 8.65 m²

SURFACE EXTERIEURE 8.65 m²

LEGENDE	PF : Porte fenêtre	SS : Soffites et faux-plafond
	F : Fenêtre	SS : Sèche serviette
	VRE : Volet roulant électrique	M : Masquette
	GC : Garde corps	

Date : 05/09/2024 Indice : d

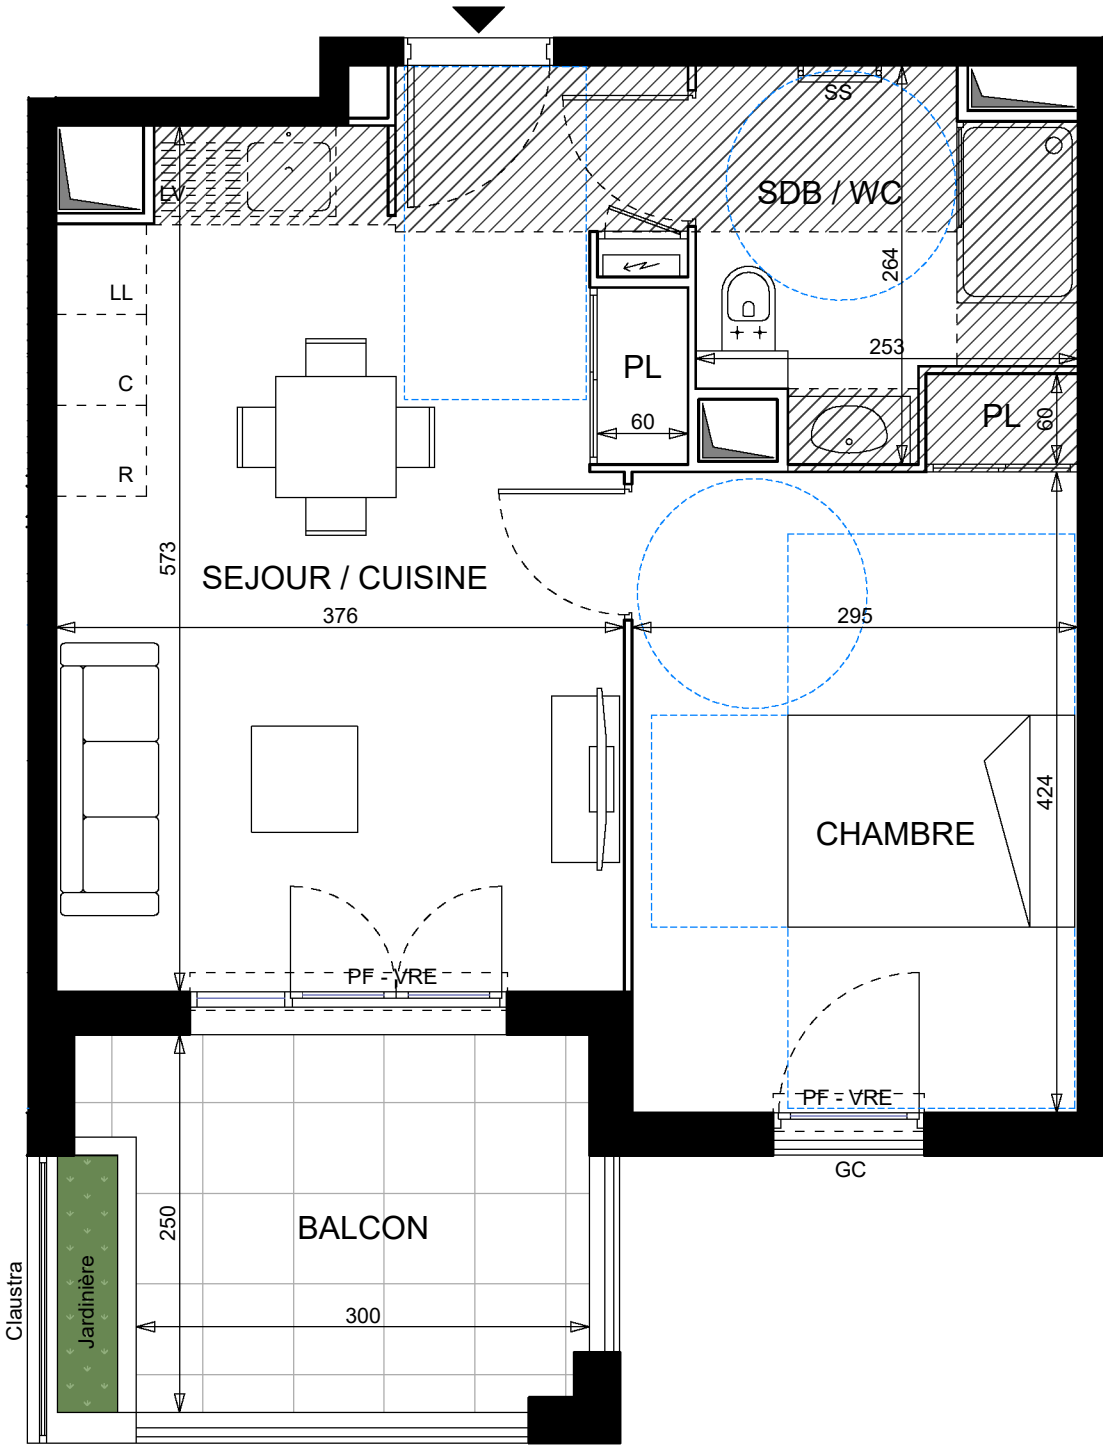

La disposition des équipements est donnée à titre indicatif. Les surfaces et les cotes indiquées sont approximatives.
Les retombées, soffites, faux plafonds, canalisations ne sont pas toujours figurés sur ce plan. Le total de la surface de la pièce est calculé avec le placard.
La société se réserve la possibilité d'apporter à ce plan les modifications dues à des impératifs d'ordre technique ou administratif.