




RÉSIDENCE ÉTUDIANTE
75-79 RUE HILAIRE COLOMBEL
76600 LE HAVRE



T3		
Bâtiment	Étage	Logement
Bâtiment 1	R+2	1223

Surface habitable 1 223

Pièces	Surface habitable
CHAMBRE 1	12,63
CHAMBRE 2	16,59
ENTREE	4,25
ESPACE DE VIE	20,83
PL 1	0,53
PL 2	0,54
SDE 1	2,90
SDE 2	2,89
Total surface habitable	61,16 m ²

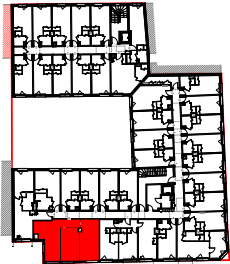


LÉGENDE

- ETEL
- F Fenêtre ouvrant à la française
- PF Porte fenêtre ouvrant à la française
- VR Volet roulant
- PP90 Porte palière de 90
- PL Placard sans aménagement intérieur
- FR Réfrigérateur
- Faux plafond ou soffite
- Bouche VMC

DATE : 01/12/2023

DOSSIER NOTAIRE

PCM

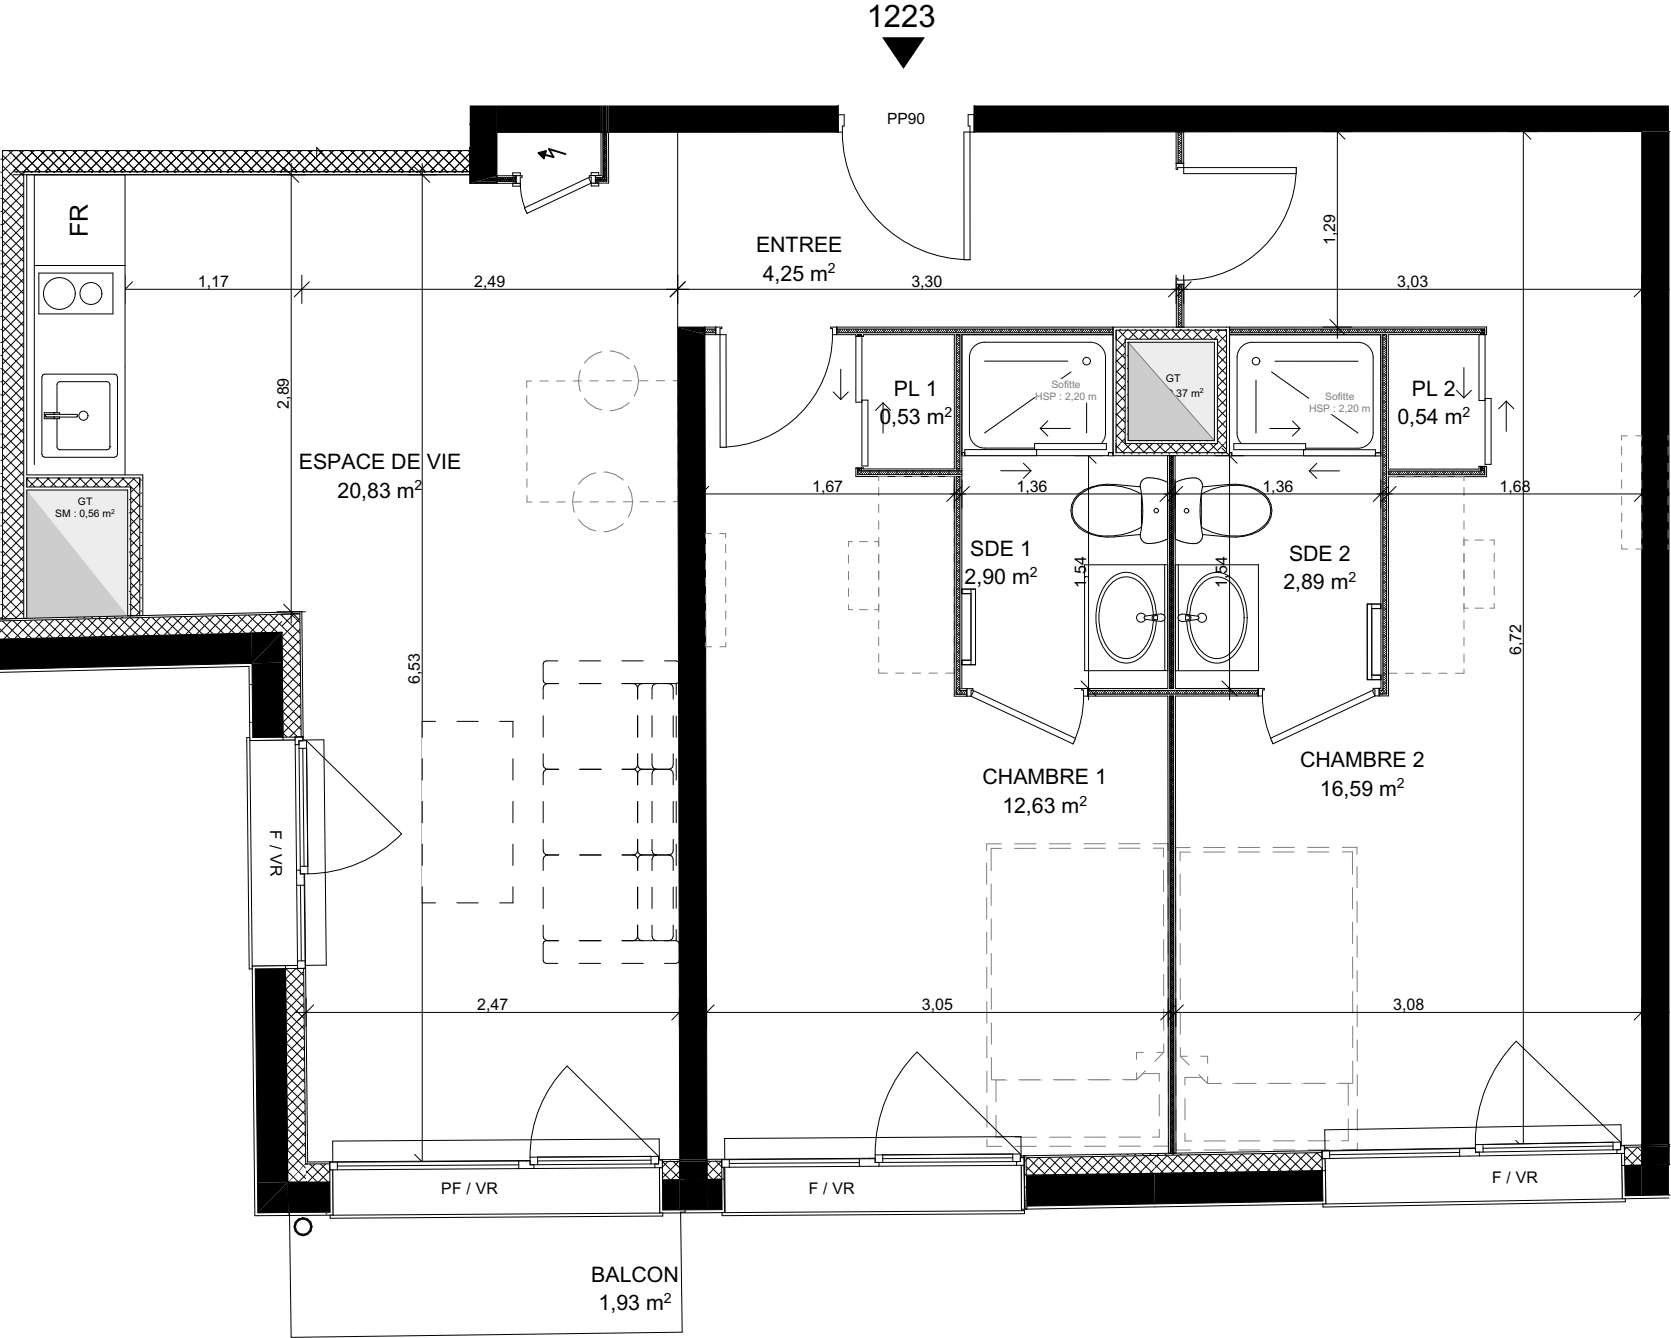

Nota :
Nexity se réserve le droit d'apporter des modifications de dimensions libres et d'équipement en fonction des contraintes techniques de construction.
Le mobilier n'est pas fourni, les retombées, soffites, faux-plafonds, canalisations et radiateurs ne sont pas tous représentés.

ECHELLE : 1:50

