




RÉSIDENTE ÉTUDIANTE


75-79 RUE HILAIRE COLOMBEL
76600 LE HAVRE

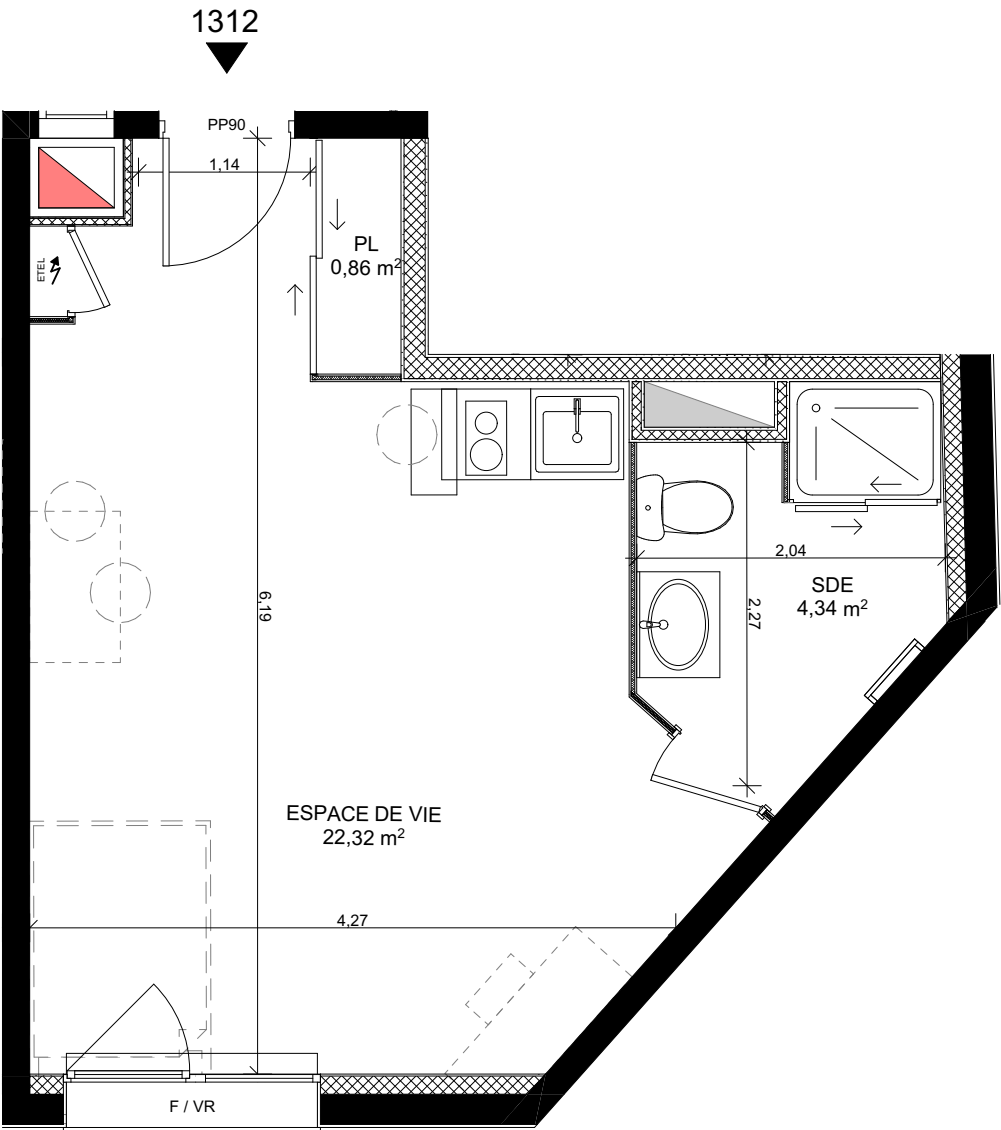

STUDIO ÉTUDIANT		
Bâtiment	Étage	Logement
Bâtiment 1	R+3	1312

Surface habitable 1 312

Pièces	Surface habitable
ESPACE DE VIE	22,32
PL	0,86
SDE	4,34
Total surface habitable	27,52 m²

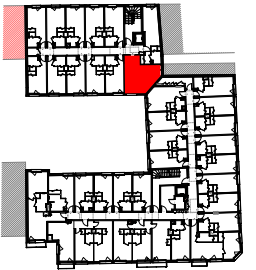

LÉGENDE

	ETEL
	Fenêtre ouvrant à la française
	Porte fenêtre ouvrant à la française
	Volet roulant
	Porte palière de 90
	Placard sans aménagement intérieur
	Réfrigérateur
	Faux plafond ou soffite
	Bouche VMC

DATE : 30/11/2023

DOSSIER NOTAIRE

PCM

N



Nota :
Nexity se réserve le droit d'apporter des modifications de dimensions libres et d'équipement en fonction des contraintes techniques de construction.
Le mobilier n'est pas fourni, les retombées, soffites, faux-plafonds, canalisations et radiateurs ne sont pas tous représentés.

ECHELLE : 1:50

