






RÉSIDENCE ÉTUDIANTE
75-79 RUE HILAIRE COLOMBEL
76600 LE HAVRE

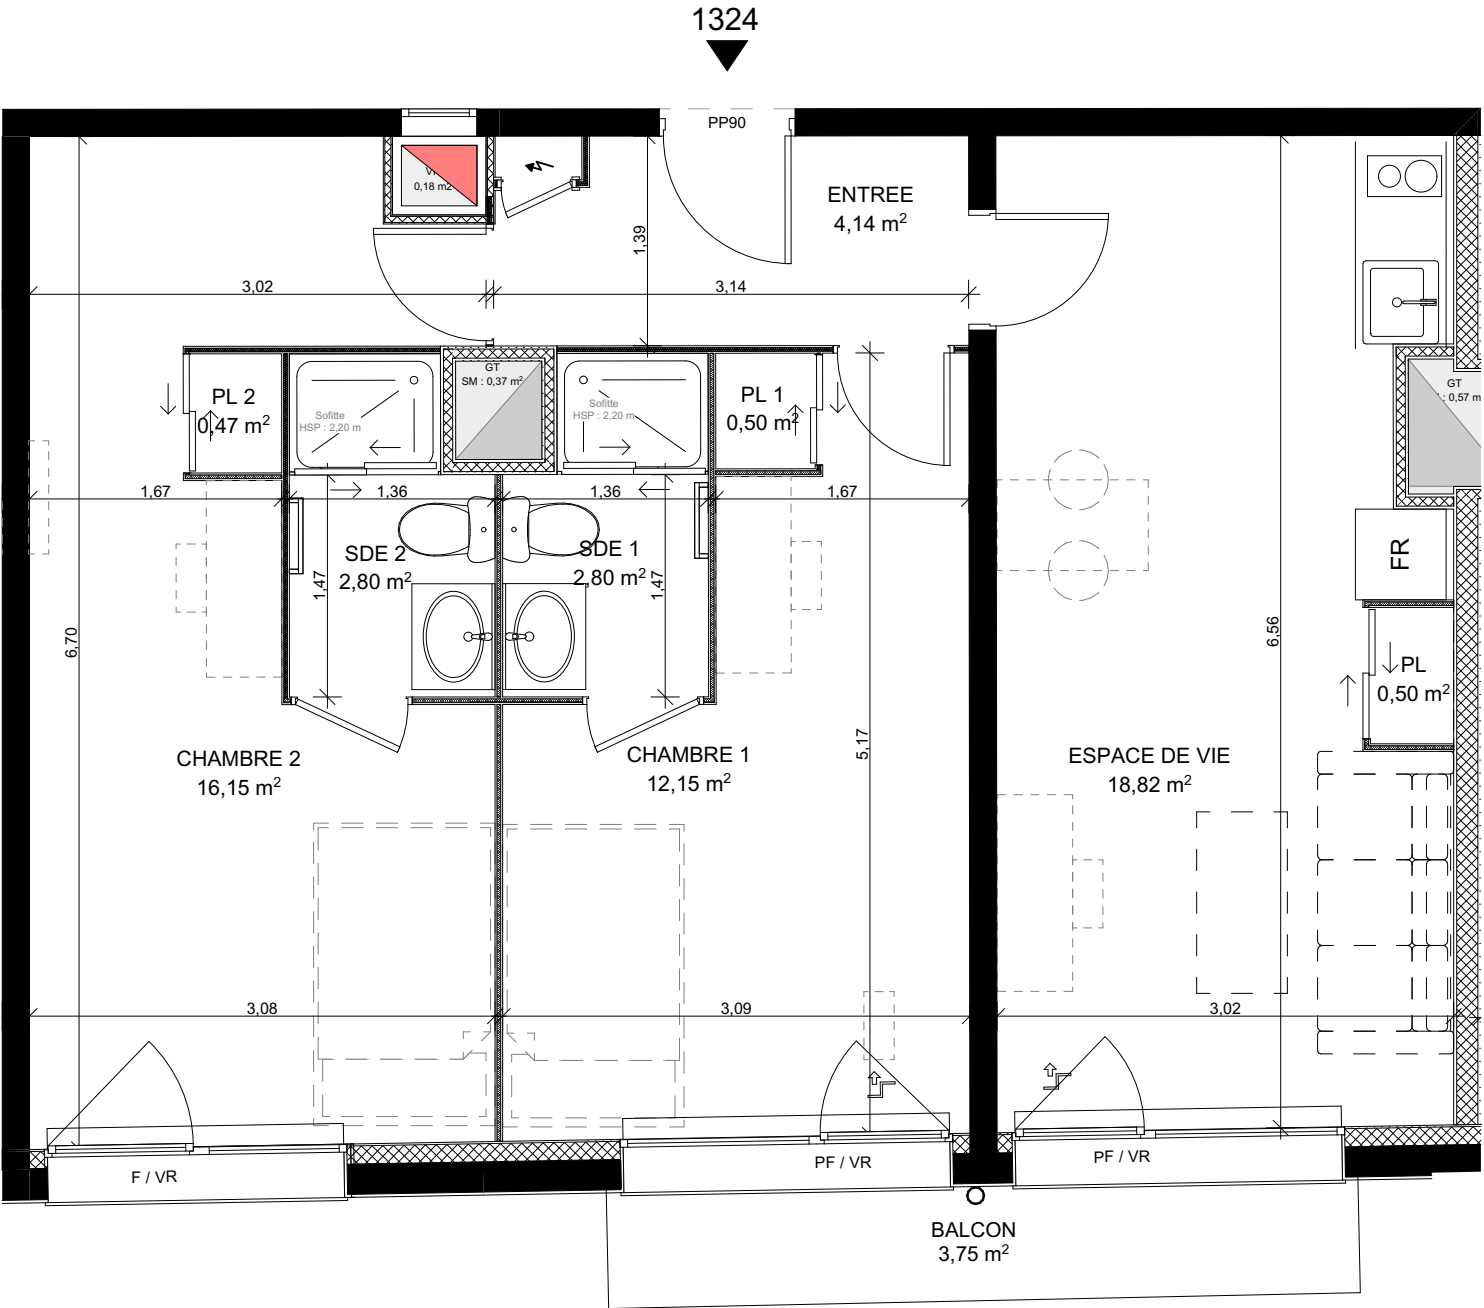

T3		
Bâtiment	Étage	Logement
Bâtiment 1	R+3	1324

Surface habitable 1 324

Pièces	Surface habitable
CHAMBRE 1	12,15
CHAMBRE 2	16,15
ENTREE	4,14
ESPACE DE VIE	18,82
PL	0,50
PL 1	0,50
PL 2	0,47
SDE 1	2,80
SDE 2	2,80
	58,33 m ²

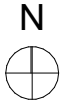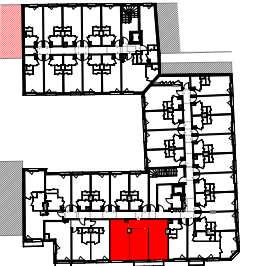

LÉGENDE


- ETEL
- F Fenêtre ouvrant à la française
- PF Porte fenêtre ouvrant à la française
- VR Volet roulant
- PP90 Porte palière de 90
- PL Placard sans aménagement intérieur
- FR Réfrigérateur
- Faux plafond ou soffite
- Bouche VMC

DATE : 01/12/2023

DOSSIER NOTAIRE

PCM

ECHELLE : 1:50

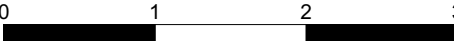

N



Nota :
Nexity se réserve le droit d'apporter des modifications de dimensions libres et d'équipement en fonction des contraintes techniques de construction.
Le mobilier n'est pas fourni, les retombées, soffites, faux-plafonds, canalisations et radiateurs ne sont pas tous représentés.