





RÉSIDENCE ÉTUDIANTE
75-79 RUE HILAIRE COLOMBEL
76600 LE HAVRE

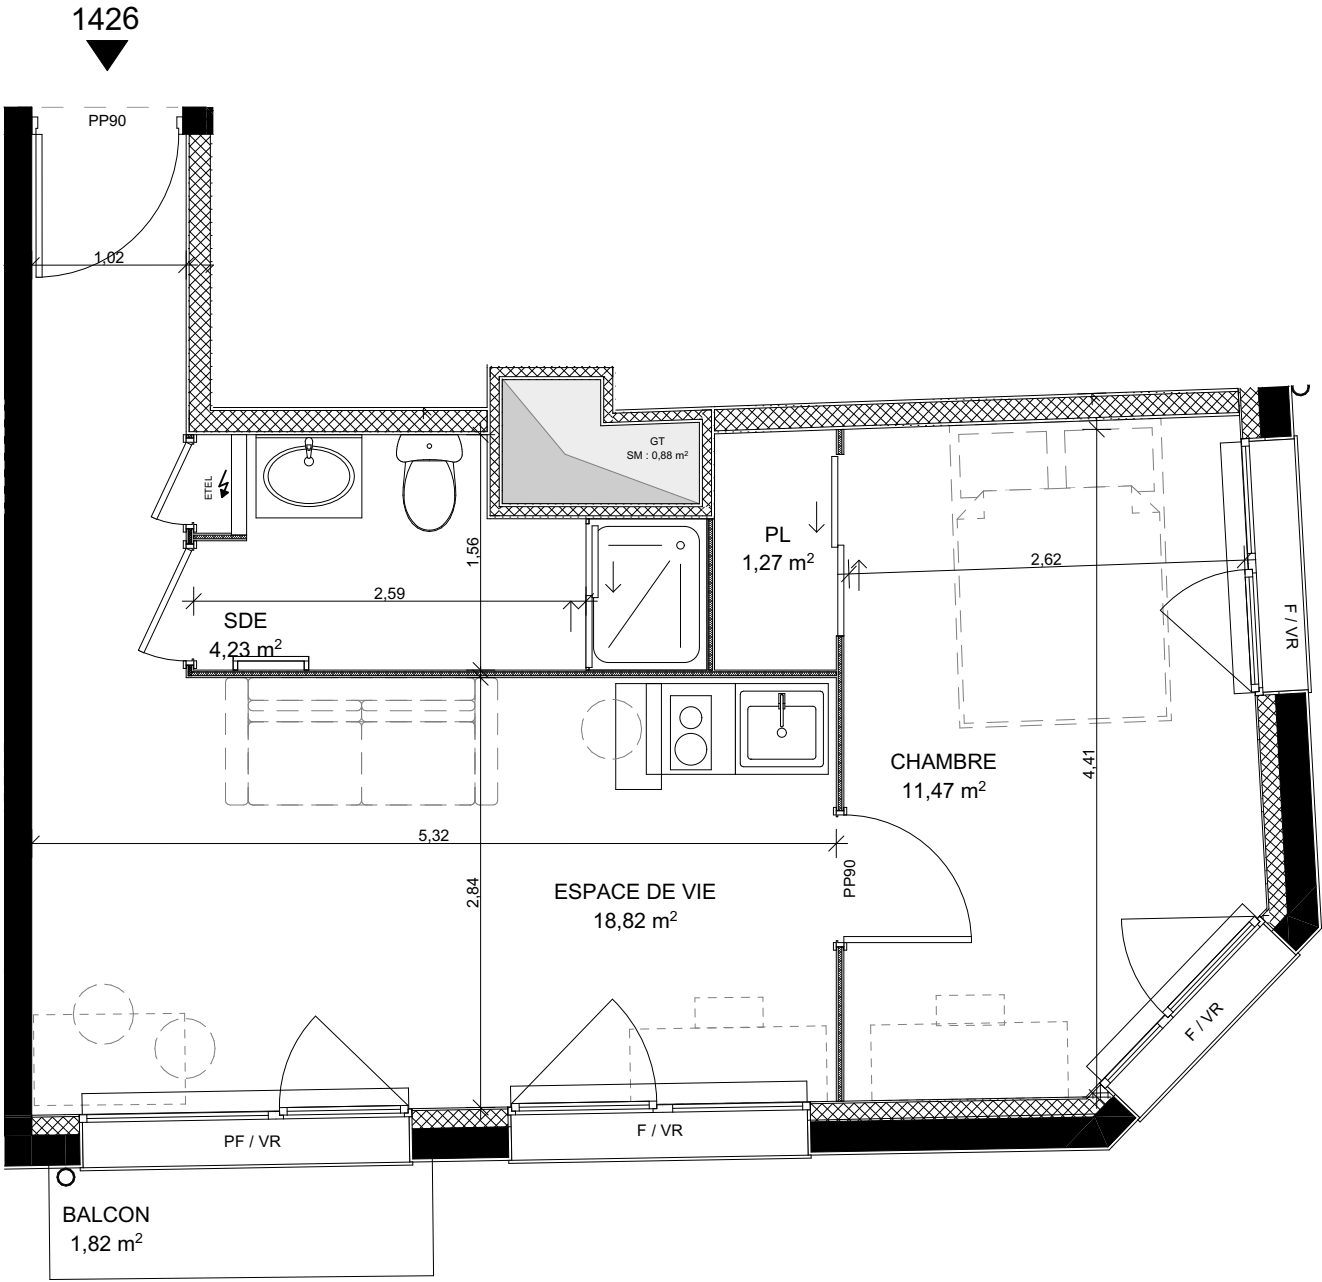

T2		
Bâtiment	Étage	Logement
Bâtiment 1	R+4	1426

Surface habitable 1 426

Pièces	Surface habitable
CHAMBRE	11,47
ESPACE DE VIE	18,82
PL	1,27
SDE	4,23
Total surface habitable	35,79 m²

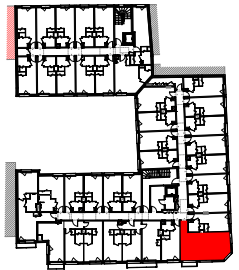

LÉGENDE

- ETEL
- F Fenêtre ouvrant à la française
- PF Porte fenêtre ouvrant à la française
- VR Volet roulant
- PP90 Porte palière de 90
- PL Placard sans aménagement intérieur
- FR Réfrigérateur
- Faux plafond ou soffite
- Bouche VMC

DATE : 01/12/2023

DOSSIER NOTAIRE

PCM

N



Nota :
Nexity se réserve le droit d'apporter des modifications de dimensions libres et d'équipement en fonction des contraintes techniques de construction.
Le mobilier n'est pas fourni, les retombées, soffites, faux-plafonds, canalisations et radiateurs ne sont pas tous représentés.

ECHELLE : 1:50, 1:1,13

