




RESIDENCE ETUDIANTE
75-79 RUE HILAIRE COLOMBEL
76600 LE HAVRE

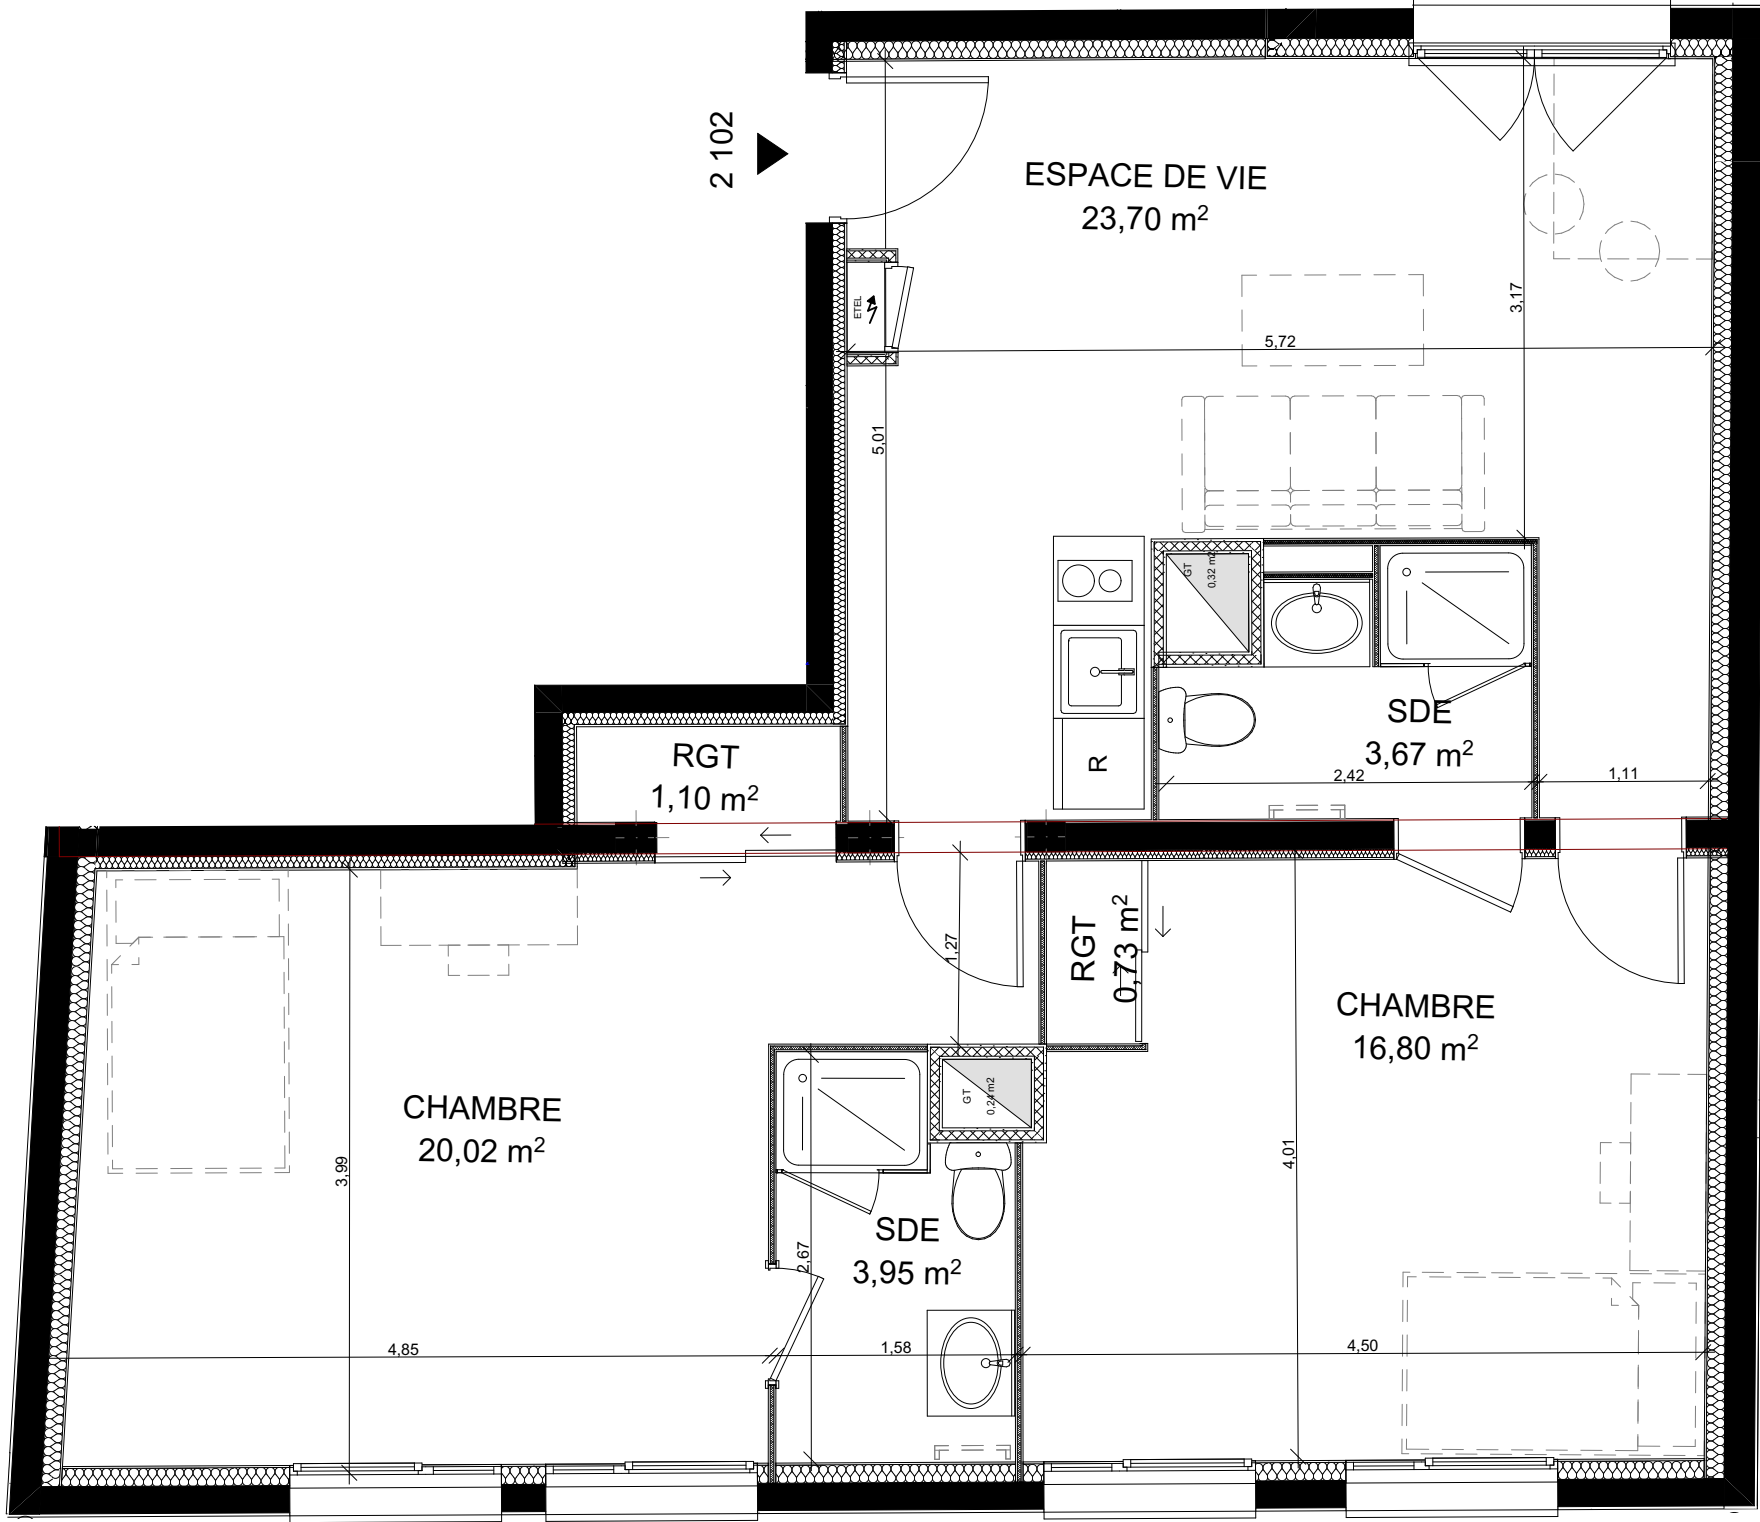

T3		
Bâtiment	Etage	Logement
Bâtiment 2	R+1	2 102

Surface Habitable 2 102		
	Pièces	Surface habitable
CHAMBRE 1	CHAMBRE	16,80
CHAMBRE 1	SDE	3,67
CHAMBRE 1	RGT	0,73
		21,20 m²
CHAMBRE 2	CHAMBRE	20,02
CHAMBRE 2	SDE	3,95
CHAMBRE 2	RGT	1,10
		25,07 m²
Espace commun	ESPACE DE VIE	23,70
		23,70 m²
		69,97 m²




LEGENDE

- ETEL
- F Fenêtre ouvrant à la française
- PF Porte fenêtre ouvrant à la française
- VR Volet roulant
- PP100 Porte palière de 100
- PP80 Porte palière de distribution 80
- PL Placard sans aménagement intérieur
- FR Réfrigérateur
- Faux plafond ou soffite
- Bouche VMC

DATE: 22/01/2024

INDICE N°1

PCM

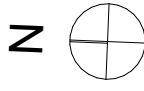

Nota :
Nexity se réserve le droit d'apporter des modifications de dimensions libres et d'équipement en fonction des contraintes techniques de construction.
Le mobilier n'est pas fourni, les retombées, soffites, faux-plafonds, canalisations et radiateurs ne sont pas tous représentés.

