




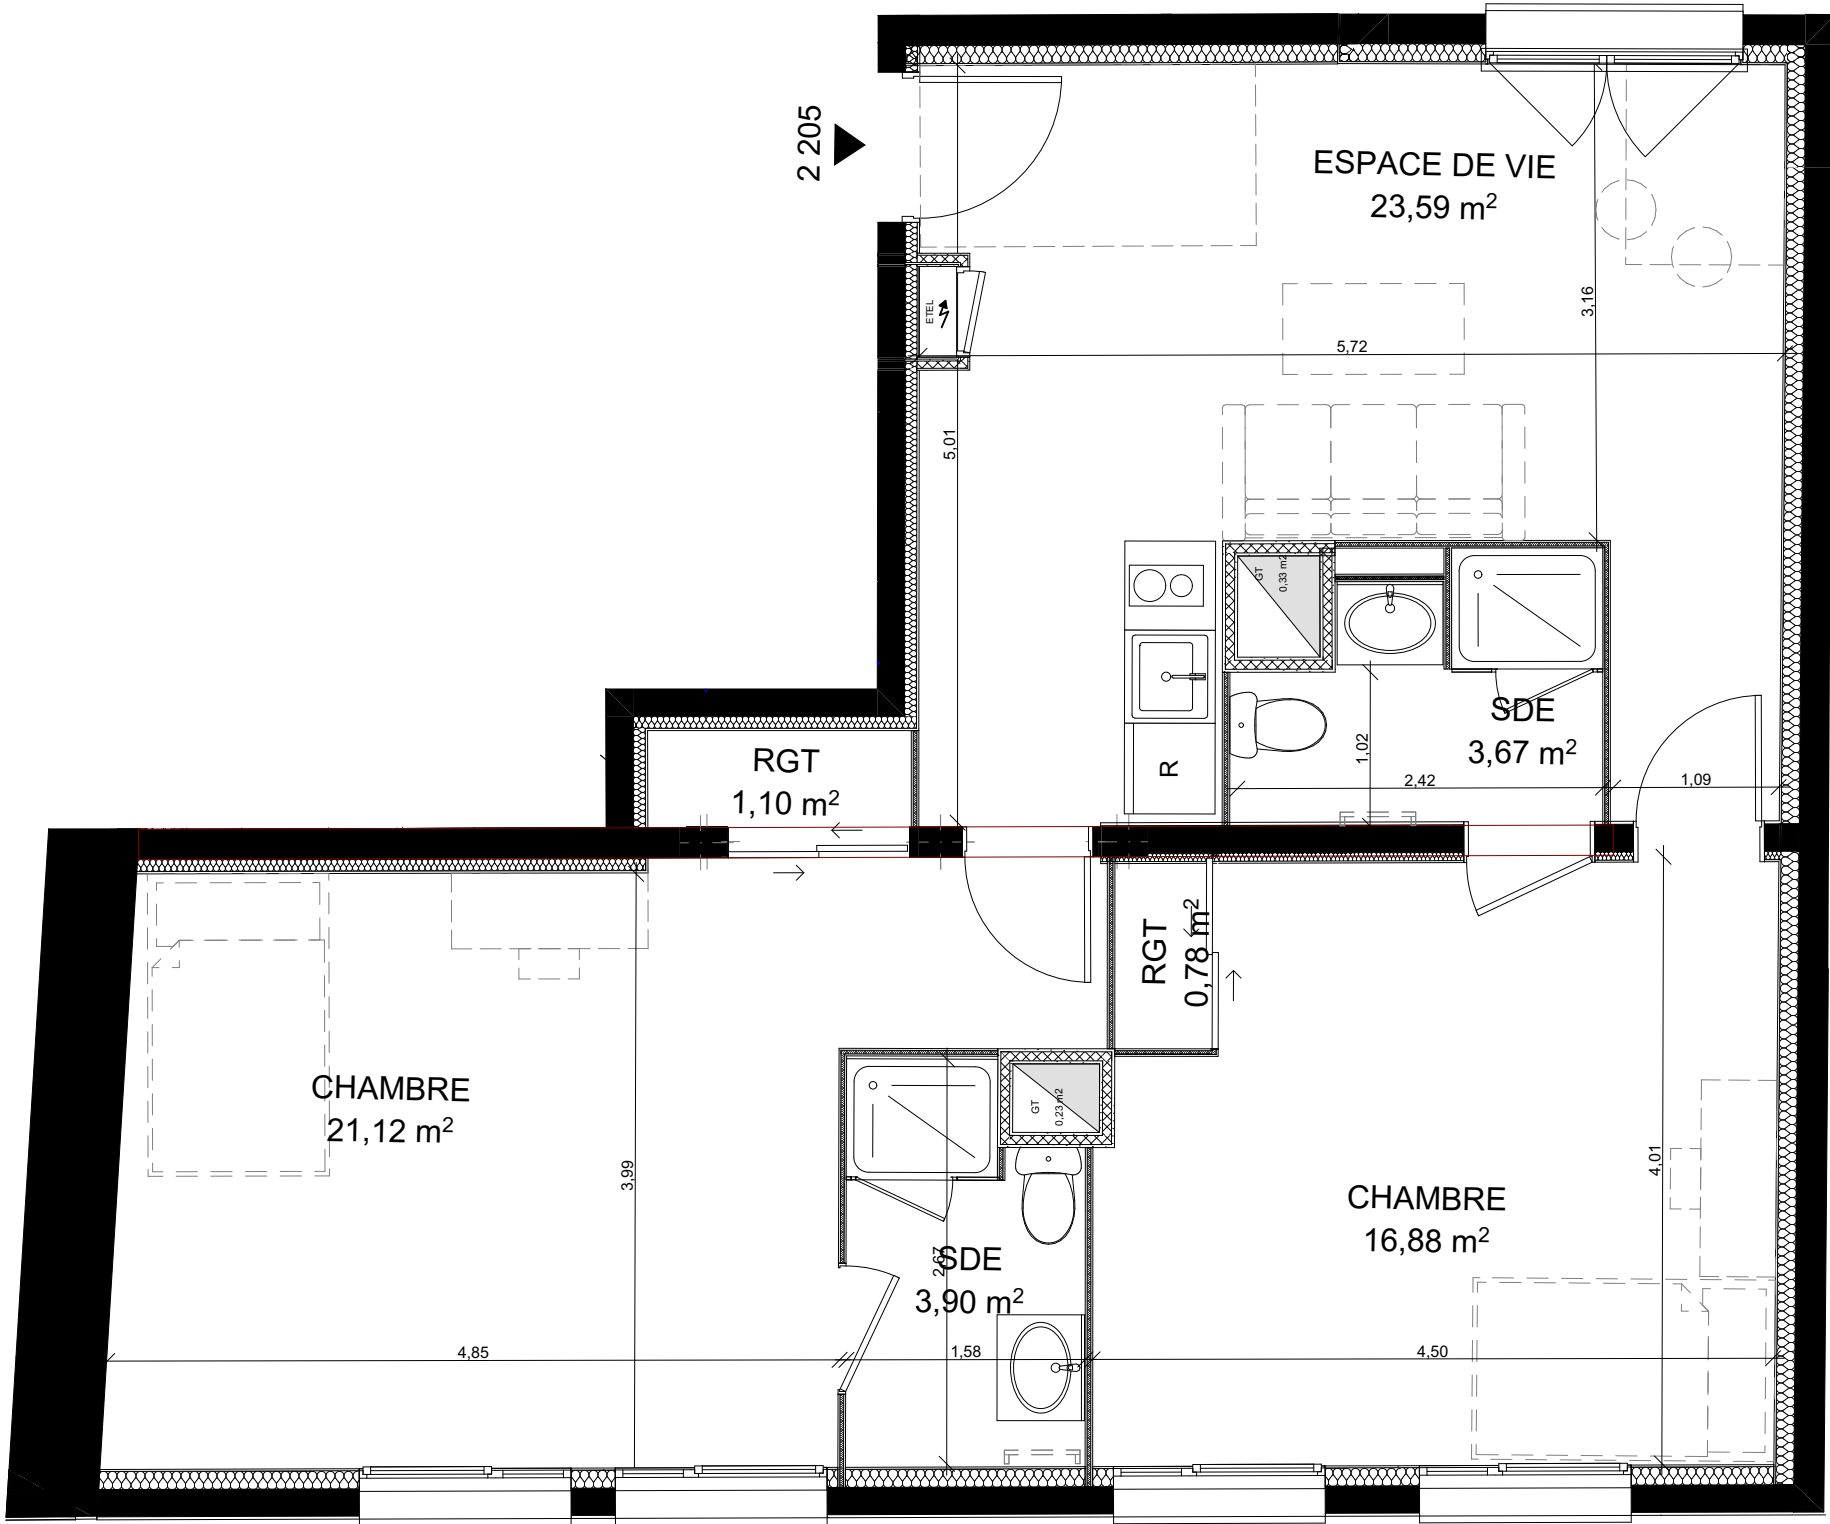


RESIDENCE ETUDIANTE
75-79 RUE HILAIRE COLOMBEL
76600 LE HAVRE

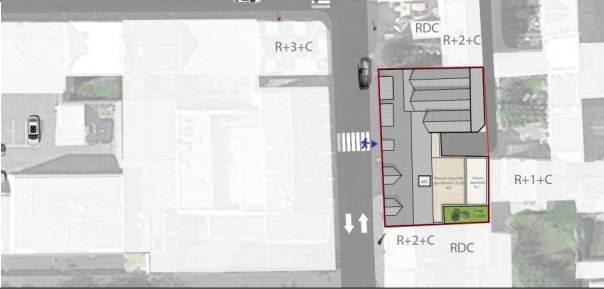

T3		
Bâtiment	Etage	Logement
Bâtiment 2	R+2	2 205

Surface habitable 2 205		
	Pièces	Surface habitable
Chambre 1	RGT	0,78
Chambre 1	SDE	3,67
Chambre 1	CHAMBRE	16,88
		21,33 m²
Chambre 2	RGT	1,10
Chambre 2	SDE	3,90
Chambre 2	CHAMBRE	21,12
		26,12 m²
Espace commun	ESPACE-DE VIE	23,59
		23,59 m²
Total surface habitable		71,04 m²

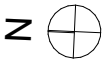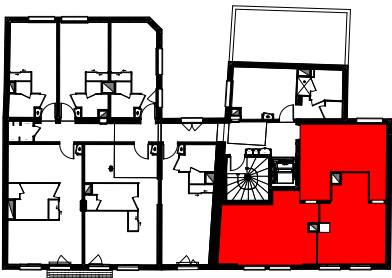


LEGENDE

- ETEL
- F Fenêtre ouvrant à la française
- PF Porte fenêtre ouvrant à la française
- VR Volet roulant
- PP100 Porte palière de 100
- PP80 Porte palière de distribution 80
- PL Placard sans aménagement intérieur
- FR Réfrigérateur
- Faux plafond ou soffite
- Bouche VMC

DATE: 22/01/2024

INDICE N°1

PCM

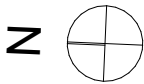

Nota :
Nexity se réserve le droit d'apporter des modifications de dimensions libres et d'équipement en fonction des contraintes techniques de construction.
Le mobilier n'est pas fourni, les retombées, soffites, faux-plafonds, canalisations et radiateurs ne sont pas tous représentés.

ECHELLE : 1:50, 1:1,39

