





RESIDENCE ETUDIANTE
75-79 RUE HILAIRE COLOMBEL
76600 LE HAVRE

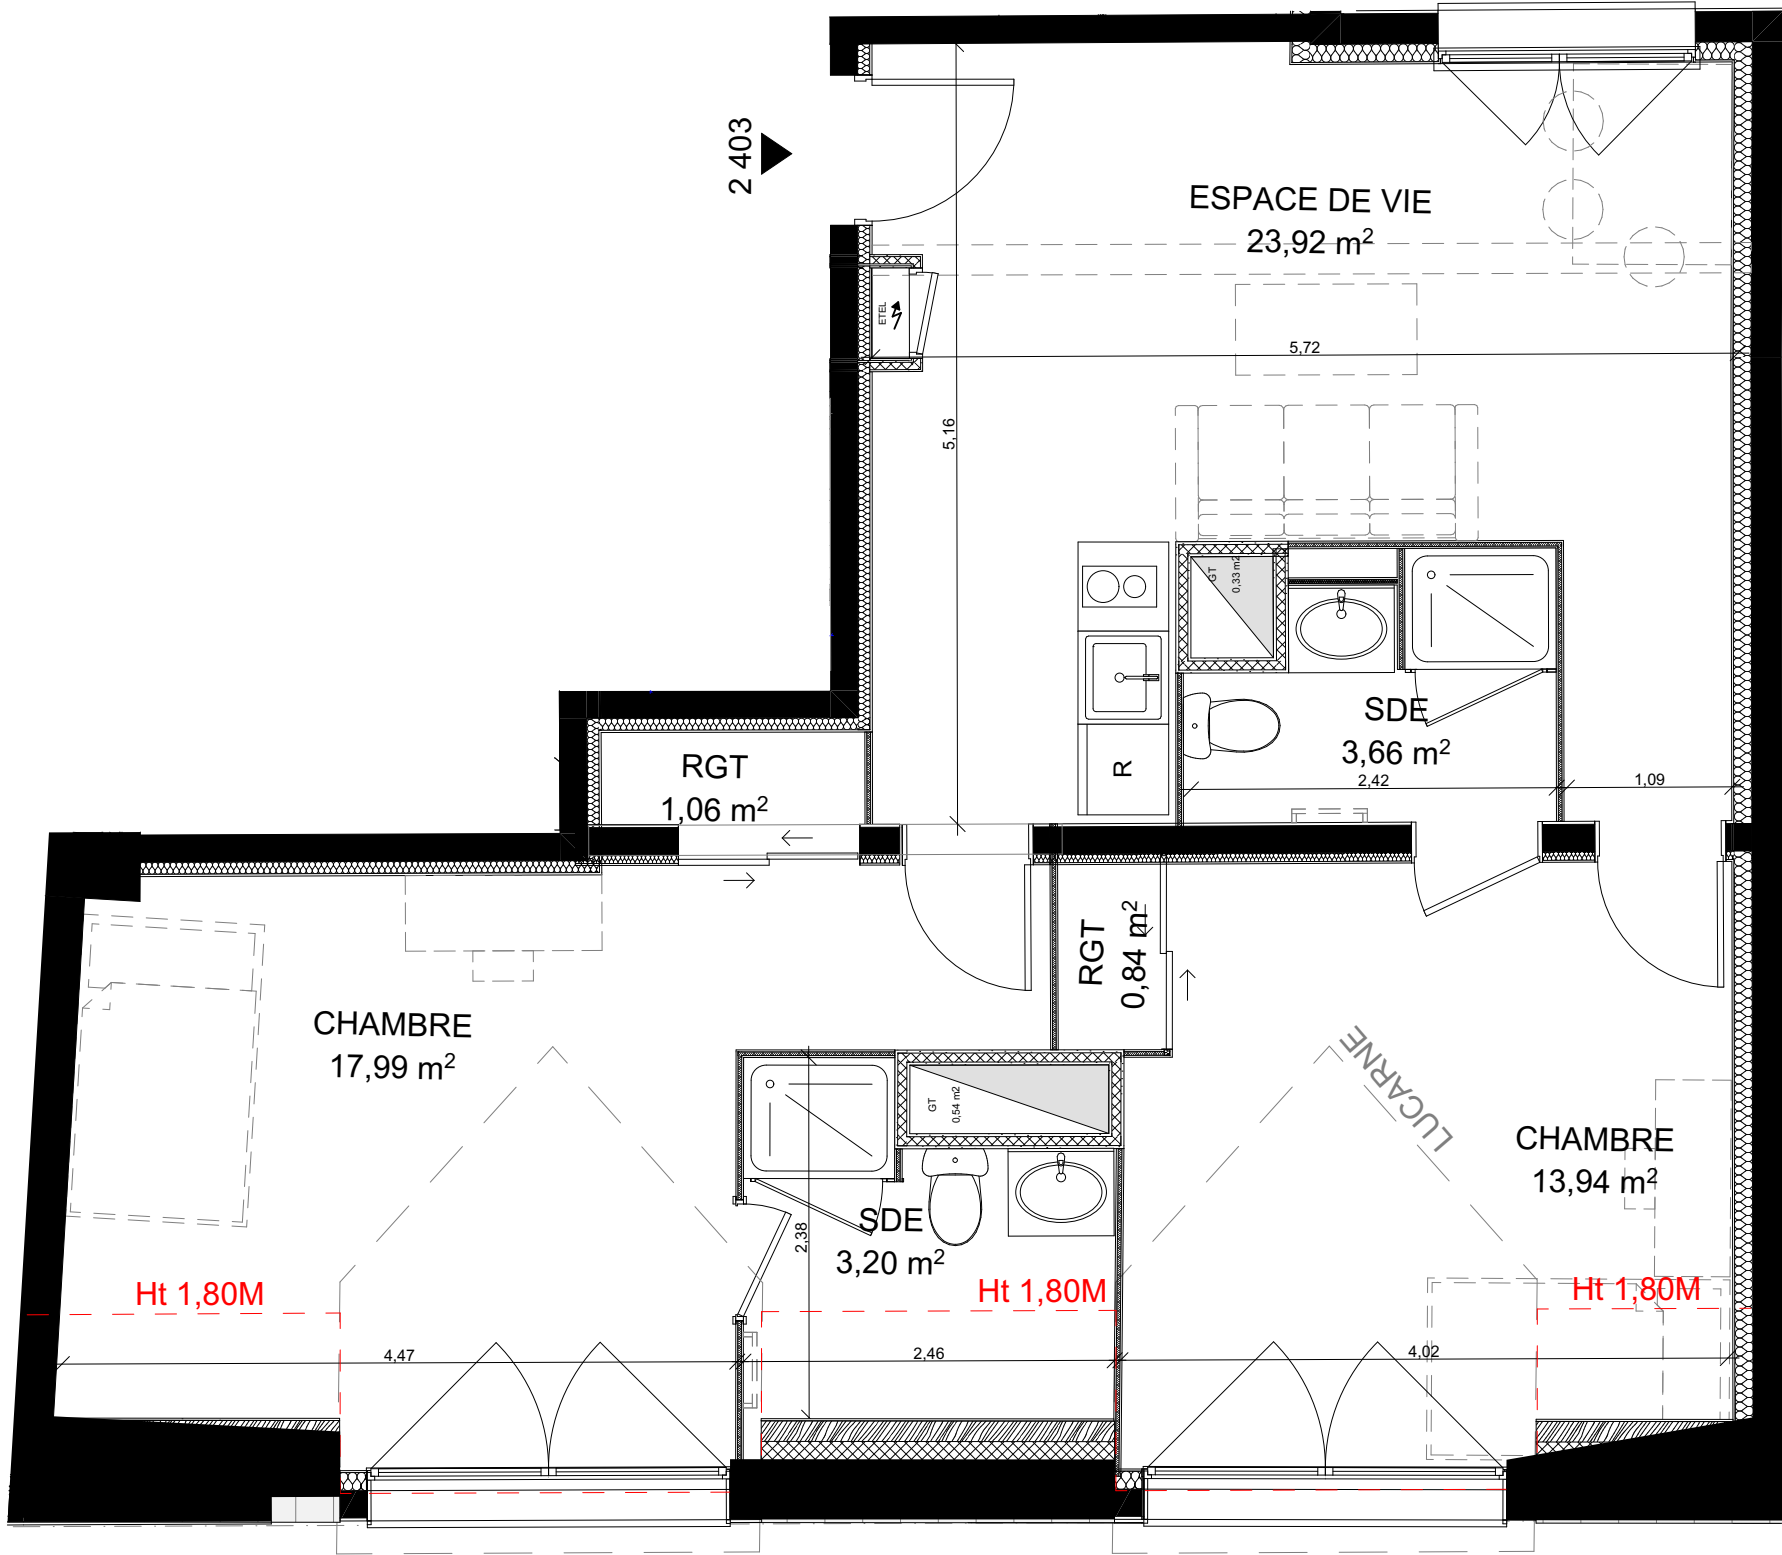

T3		
Bâtiment	Etage	Logement
Bâtiment 2	R+4	2 403

Surface habitable 2 403

Pièces		Surface habitable
Chambre 1	CHAMBRE	13,94
Chambre 1	SDE	3,66
Chambre 1	RGT	0,84
		18,44 m²
Chambre 2	CHAMBRE	17,99
Chambre 2	SDE	3,20
Chambre 2	RGT	1,06
		22,25 m²
Espace commun	ESPACE DE VIE	23,92
		23,92 m²
Total surface habitable		64,61 m²

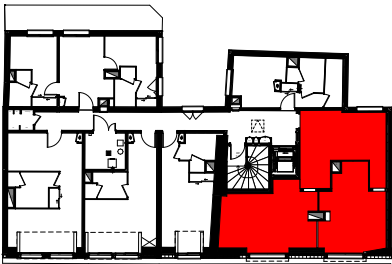

LEGENDE



	ETEL
	Fenêtre ouvrant à la française
	Porte fenêtre ouvrant à la française
	Volet roulant
	Porte palière de 100
	Porte palière de distribution 80
	Placard sans aménagement intérieur
	Réfrigérateur
	Faux plafond ou soffite
	Bouche VMC

DATE: 22/01/2024

INDICE N°1

PCM

ECHELLE : 1:50

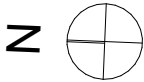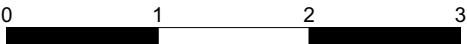

Nota :
Nexity se réserve le droit d'apporter des modifications de dimensions libres et d'équipement en fonction des contraintes techniques de construction.
Le mobilier n'est pas fourni, les retombées, soffites, faux-plafonds, canalisations et radiateurs ne sont pas tous représentés.