



RÉSIDENCE ÉTUDIANTE


75-79 RUE HILAIRE COLOMBEL
76600 LE HAVRE



STUDIO ÉTUDIANT		
Bâtiment	Étage	Logement
Bâtiment 1	R+2	1213

Surface habitable 1 213

Pièces	Surface habitable
ESPACE DE VIE	19,48
PL	0,73
SDE	3,34
Total surface habitable	23,55 m ²

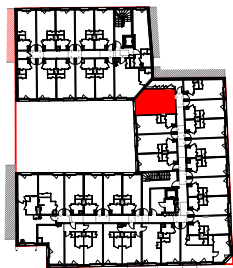


LÉGENDE

	ETEL
F	Fenêtre ouvrant à la française
PF	Porte fenêtre ouvrant à la française
VR	Volet roulant
PP90	Porte palière de 90
PL	Placard sans aménagement intérieur
FR	Réfrigérateur
	Faux plafond ou soffite
	Bouche VMC

DATE : 30/11/2023

DOSSIER NOTAIRE

PCM

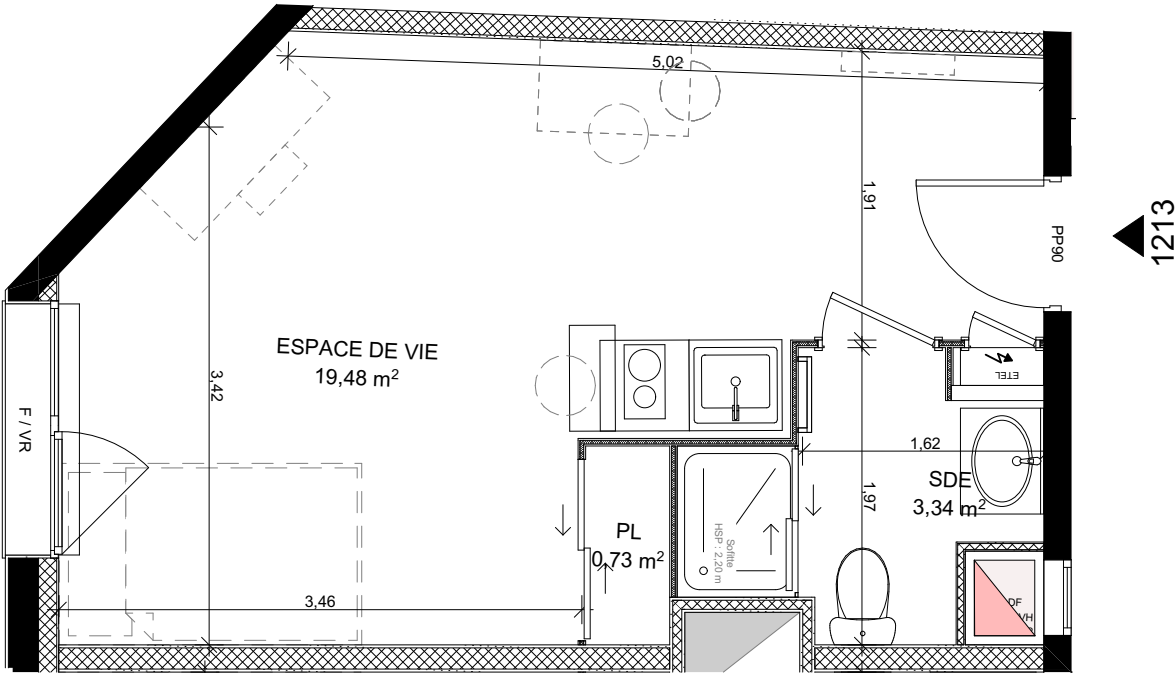

N



Nota :
Nexity se réserve le droit d'apporter des modifications de dimensions libres et d'équipement en fonction des contraintes techniques de construction.
Le mobilier n'est pas fourni, les retombées, soffites, faux-plafonds, canalisations et radiateurs ne sont pas tous représentés.

ECHELLE : 1:50

