




RÉSIDENTE ÉTUDIANTE


75-79 RUE HILAIRE COLOMBEL
76600 LE HAVRE

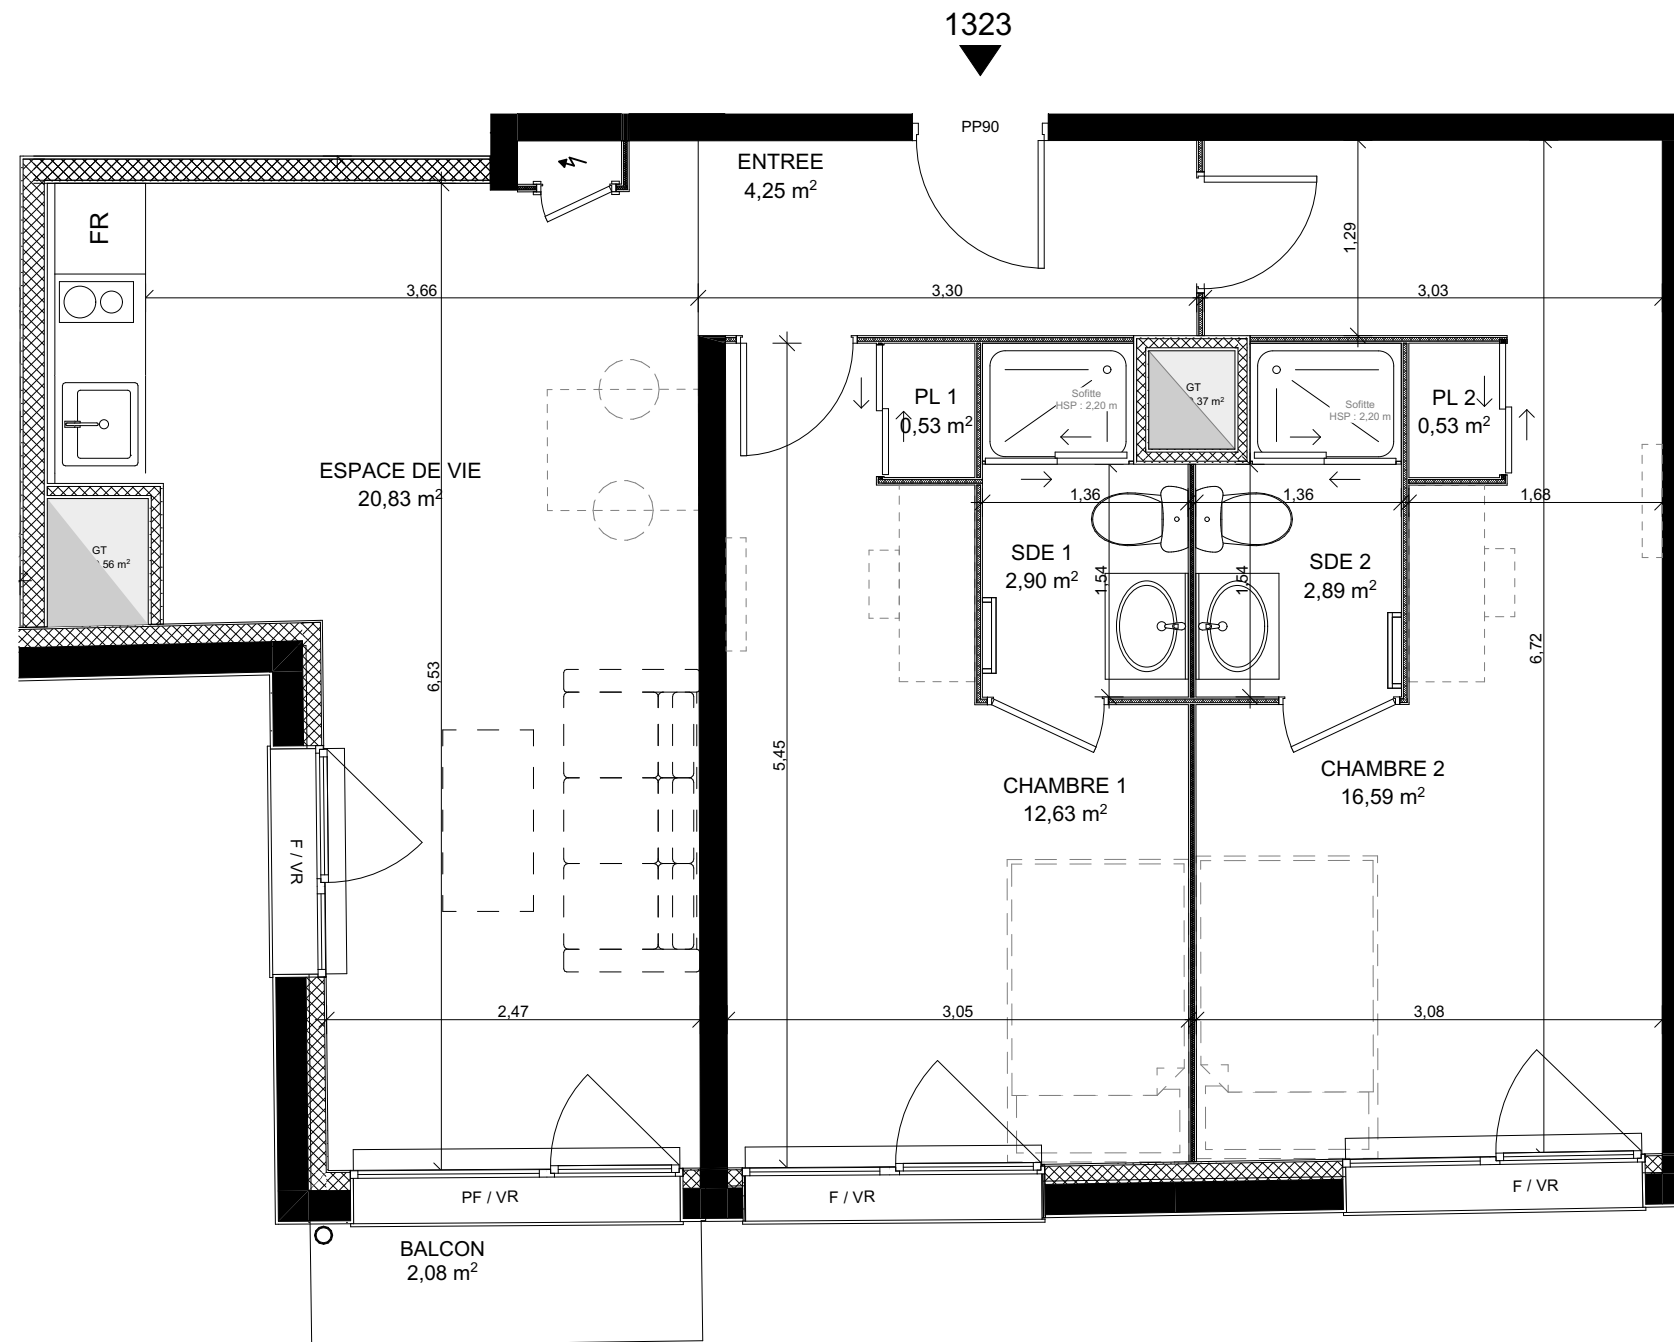

T3		
Bâtiment	Étage	Logement
Bâtiment 1	R+3	1323

Surface habitable 1 323

Pièces	Surface habitable
CHAMBRE 1	12,63
CHAMBRE 2	16,59
ENTREE	4,25
ESPACE DE VIE	20,83
PL 1	0,53
PL 2	0,53
SDE 1	2,90
SDE 2	2,89
	61,15 m²

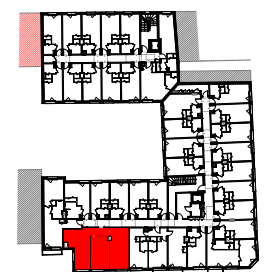


LÉGENDE

	ETEL
F	Fenêtre ouvrant à la française
PF	Porte fenêtre ouvrant à la française
VR	Volet roulant
PP90	Porte palière de 90
PL	Placard sans aménagement intérieur
FR	Réfrigérateur
	Faux plafond ou soffite
	Bouche VMC

DATE : 01/12/2023

DOSSIER NOTAIRE

PCM

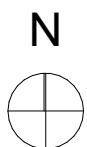

Nota :
Nexity se réserve le droit d'apporter des modifications de dimensions libres et d'équipement en fonction des contraintes techniques de construction.
Le mobilier n'est pas fourni, les retombées, soffites, faux-plafonds, canalisations et radiateurs ne sont pas tous représentés.

ECHELLE : 1:50

