




RÉSIDENCE ÉTUDIANTE
75-79 RUE HILAIRE COLOMBEL
76600 LE HAVRE

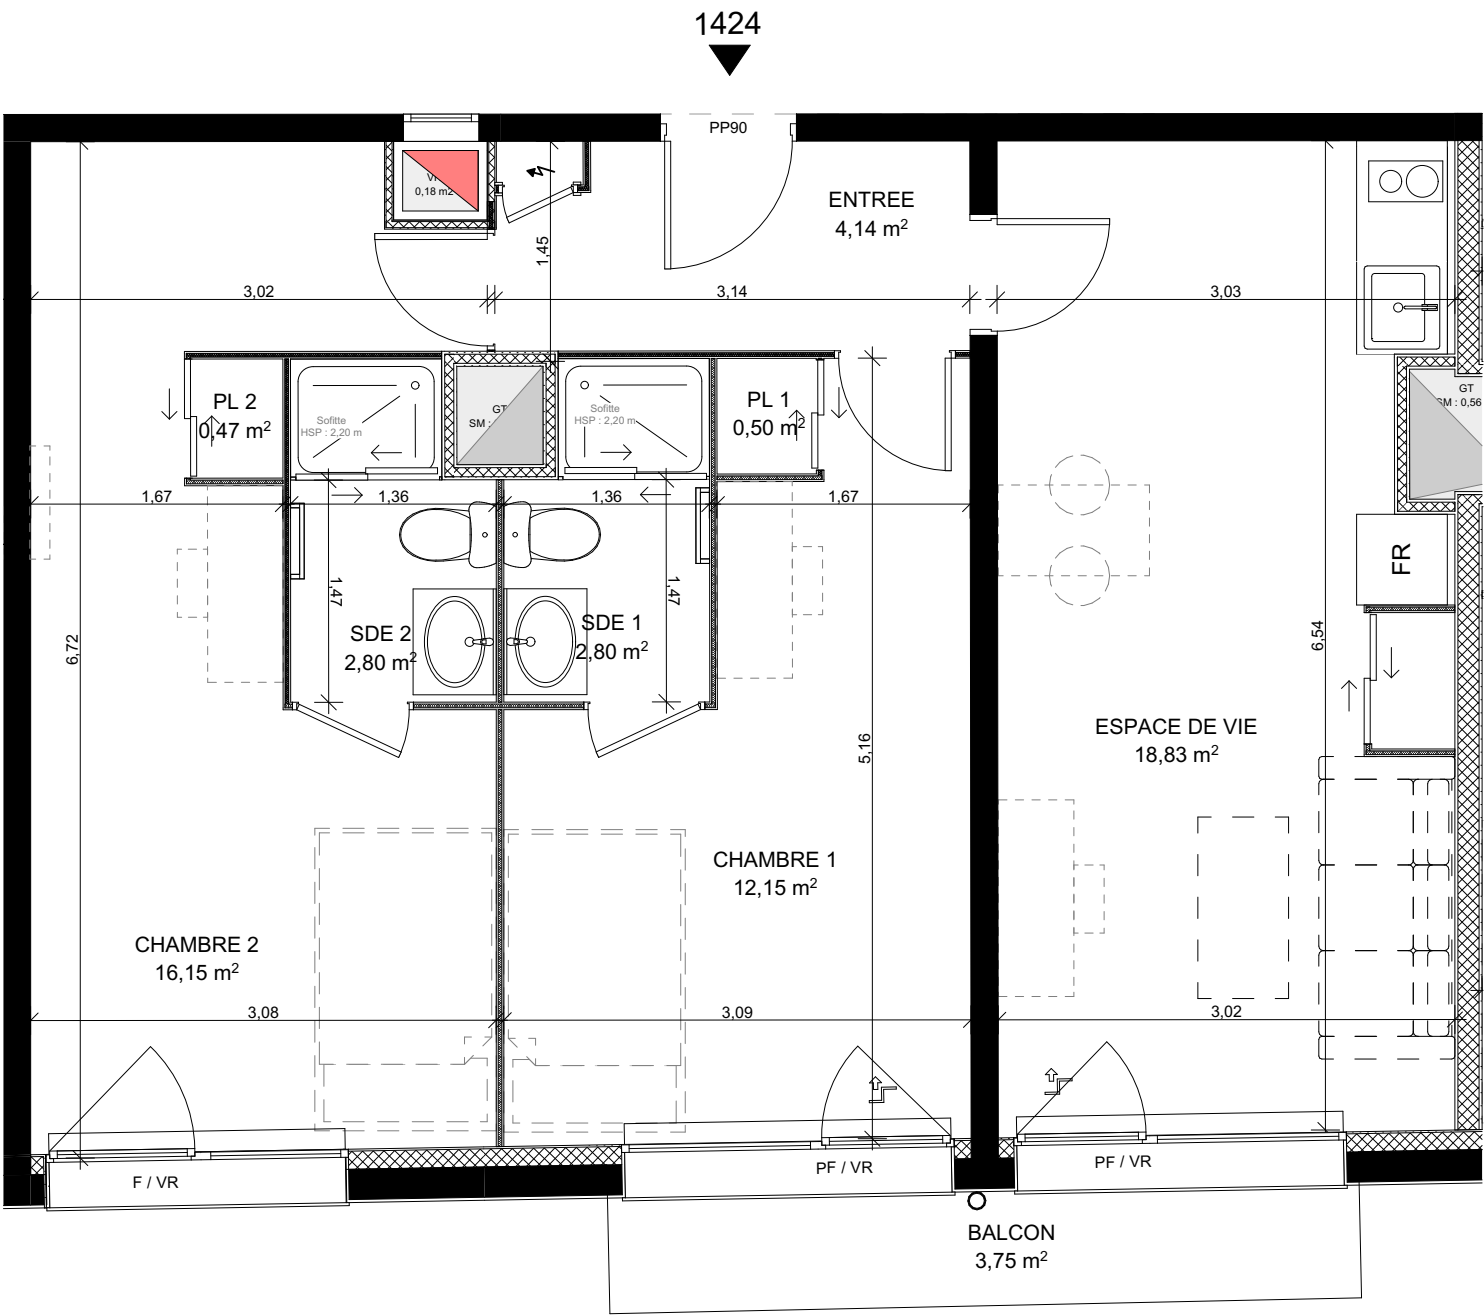


T3		
Bâtiment	Étage	Logement
Bâtiment 1	R+4	1424

Surface habitable 1 424

Pièces	Surface habitable
CHAMBRE 1	12,15
CHAMBRE 2	16,15
ENTREE	4,14
ESPACE DE VIE	18,83
PL 1	0,50
PL 2	0,47
SDE 1	2,80
SDE 2	2,80
	57,84 m²

Total surface habitable

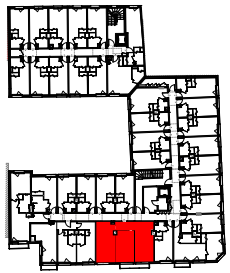

LÉGENDE

ETEL	ETEL
F	Fenêtre ouvrant à la française
PF	Porte fenêtre ouvrant à la française
VR	Volet roulant
PP90	Porte palière de 90
PL	Placard sans aménagement intérieur
FR	Réfrigérateur
	Faux plafond ou soffite
	Bouche VMC

DATE : 01/12/2023

DOSSIER NOTAIRE

PCM

N



Nota :
Nexity se réserve le droit d'apporter des modifications de dimensions libres et d'équipement en fonction des contraintes techniques de construction.
Le mobilier n'est pas fourni, les retombées, soffites, faux-plafonds, canalisations et radiateurs ne sont pas tous représentés.

ECHELLE : 1:50

