



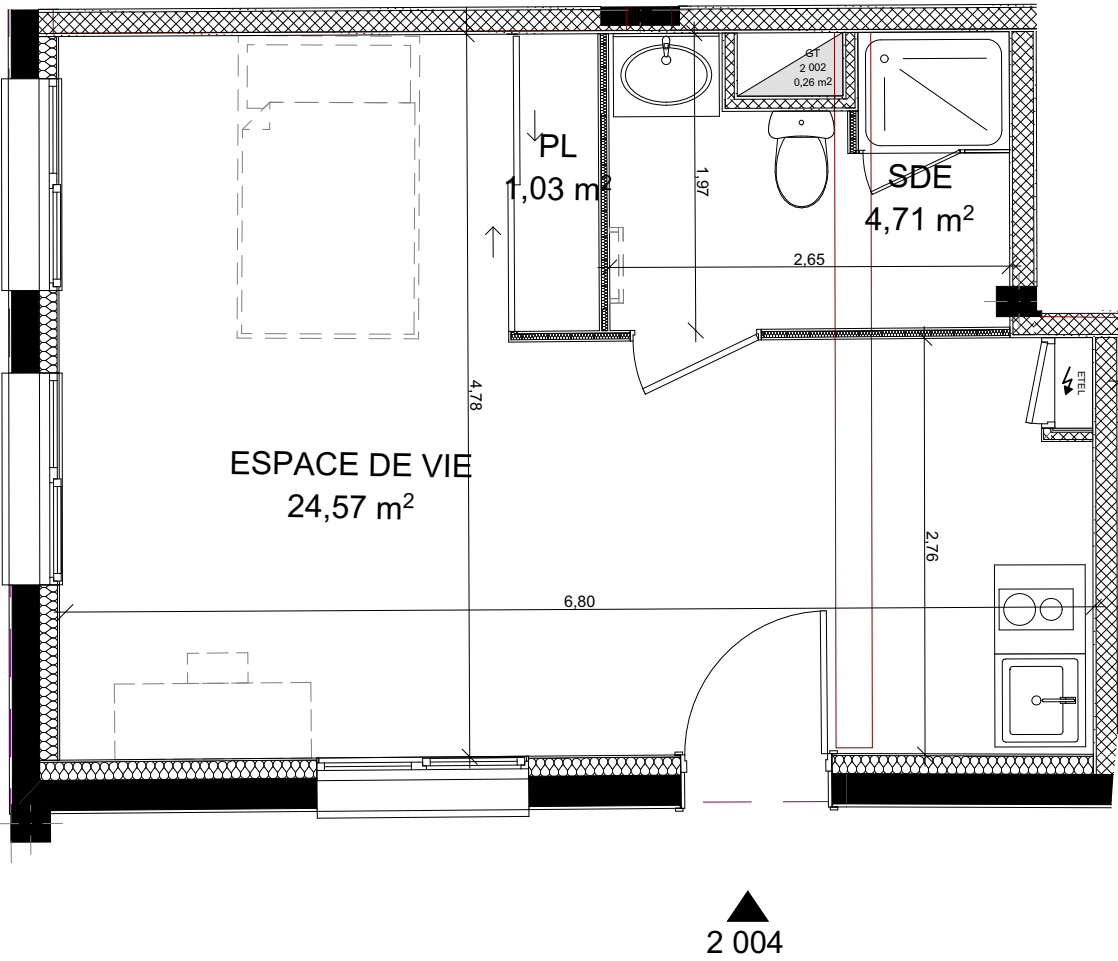


RESIDENCE ETUDIANTE

75-79 RUE HILAIRE COLOMBEL
76600 LE HAVRE

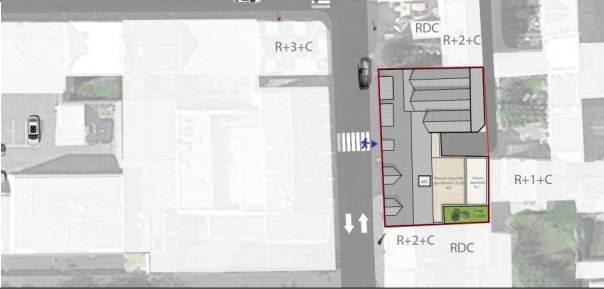

STUDIO ETUDIANT		
Bâtiment	Etage	Logement
Bâtiment 2	RDC	2 004

Surface habitable 2 004	
Pièces	Surface habitable
ESPACE DE VIE	24,57
SDE	4,71
PL	1,03
Total surface habitable	30,31 m²

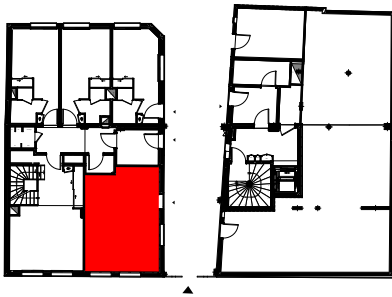

LEGENDE

- ETEL
- F Fenêtre ouvrant à la française
- PF Porte fenêtre ouvrant à la française
- VR Volet roulant
- PP100 Porte palière de 100
- PP80 Porte palière de distribution 80
- PL Placard sans aménagement intérieur
- FR Réfrigérateur
- Faux plafond ou soffite
- Bouche VMC

DATE: 22/01/2024

INDICE N°1

PCM

N



Nota :
Nexity se réserve le droit d'apporter des modifications de dimensions libres et d'équipement en fonction des contraintes techniques de construction.
Le mobilier n'est pas fourni, les retombées, soffites, faux-plafonds, canalisations et radiateurs ne sont pas tous représentés.

ECHELLE : 1:50

