


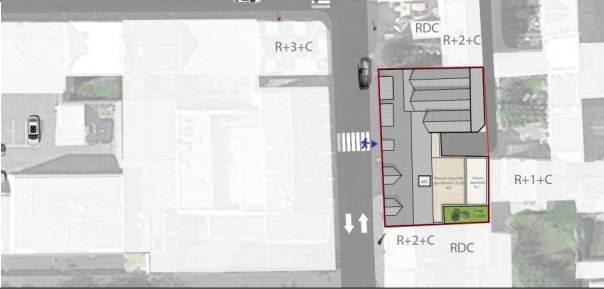



RESIDENCE ETUDIANTE  
75-79 RUE HILAIRE COLOMBEL  
76600 LE HAVRE



| STUDIO ETUDIANT |       |          |
|-----------------|-------|----------|
| Bâtiment        | Etage | Logement |
| Bâtiment 2      | R+2   | 2 207    |

Surface habitable 2 207

| Pièces                  | Surface habitable |
|-------------------------|-------------------|
| ESPACE DE VIE           | 30,26             |
| PL                      | 0,78              |
| SDE                     | 5,73              |
| Total surface habitable | 36,77 m²          |

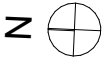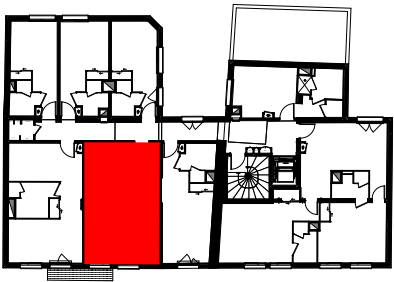


LEGENDE

- ETEL
- F Fenêtre ouvrant à la française
- PF Porte fenêtre ouvrant à la française
- VR Volet roulant
- PP100 Porte palière de 100
- PP80 Porte palière de distribution 80
- PL Placard sans aménagement intérieur
- FR Réfrigérateur
- Faux plafond ou soffite
- Bouche VMC

DATE: 22/01/2024

INDICE N°1

PCM

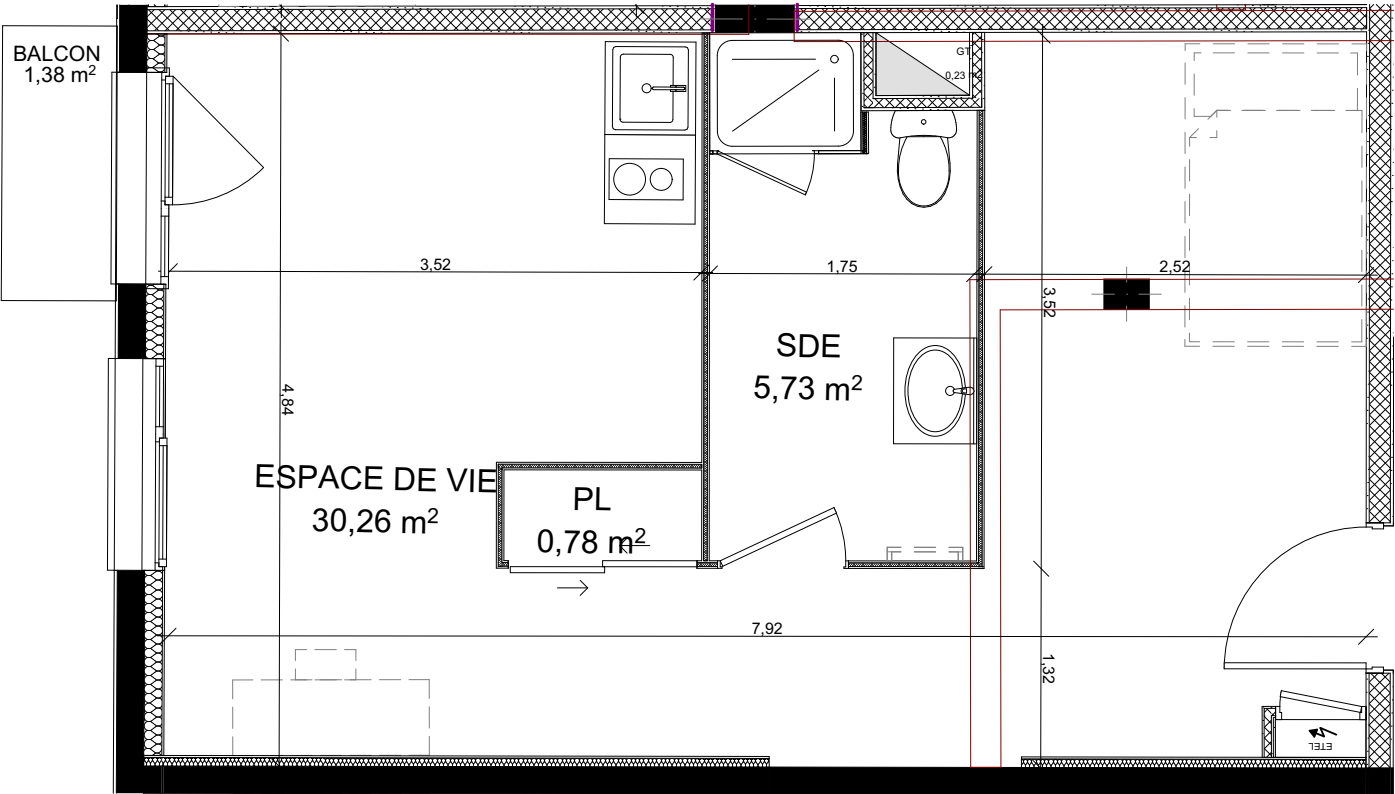

2 207

N



Nota :  
Nexity se réserve le droit d'apporter des modifications de dimensions libres et d'équipement en fonction des contraintes techniques de construction.  
Le mobilier n'est pas fourni, les retombées, soffites, faux-plafonds, canalisations et radiateurs ne sont pas tous représentés.

ECHELLE : 1:50

