
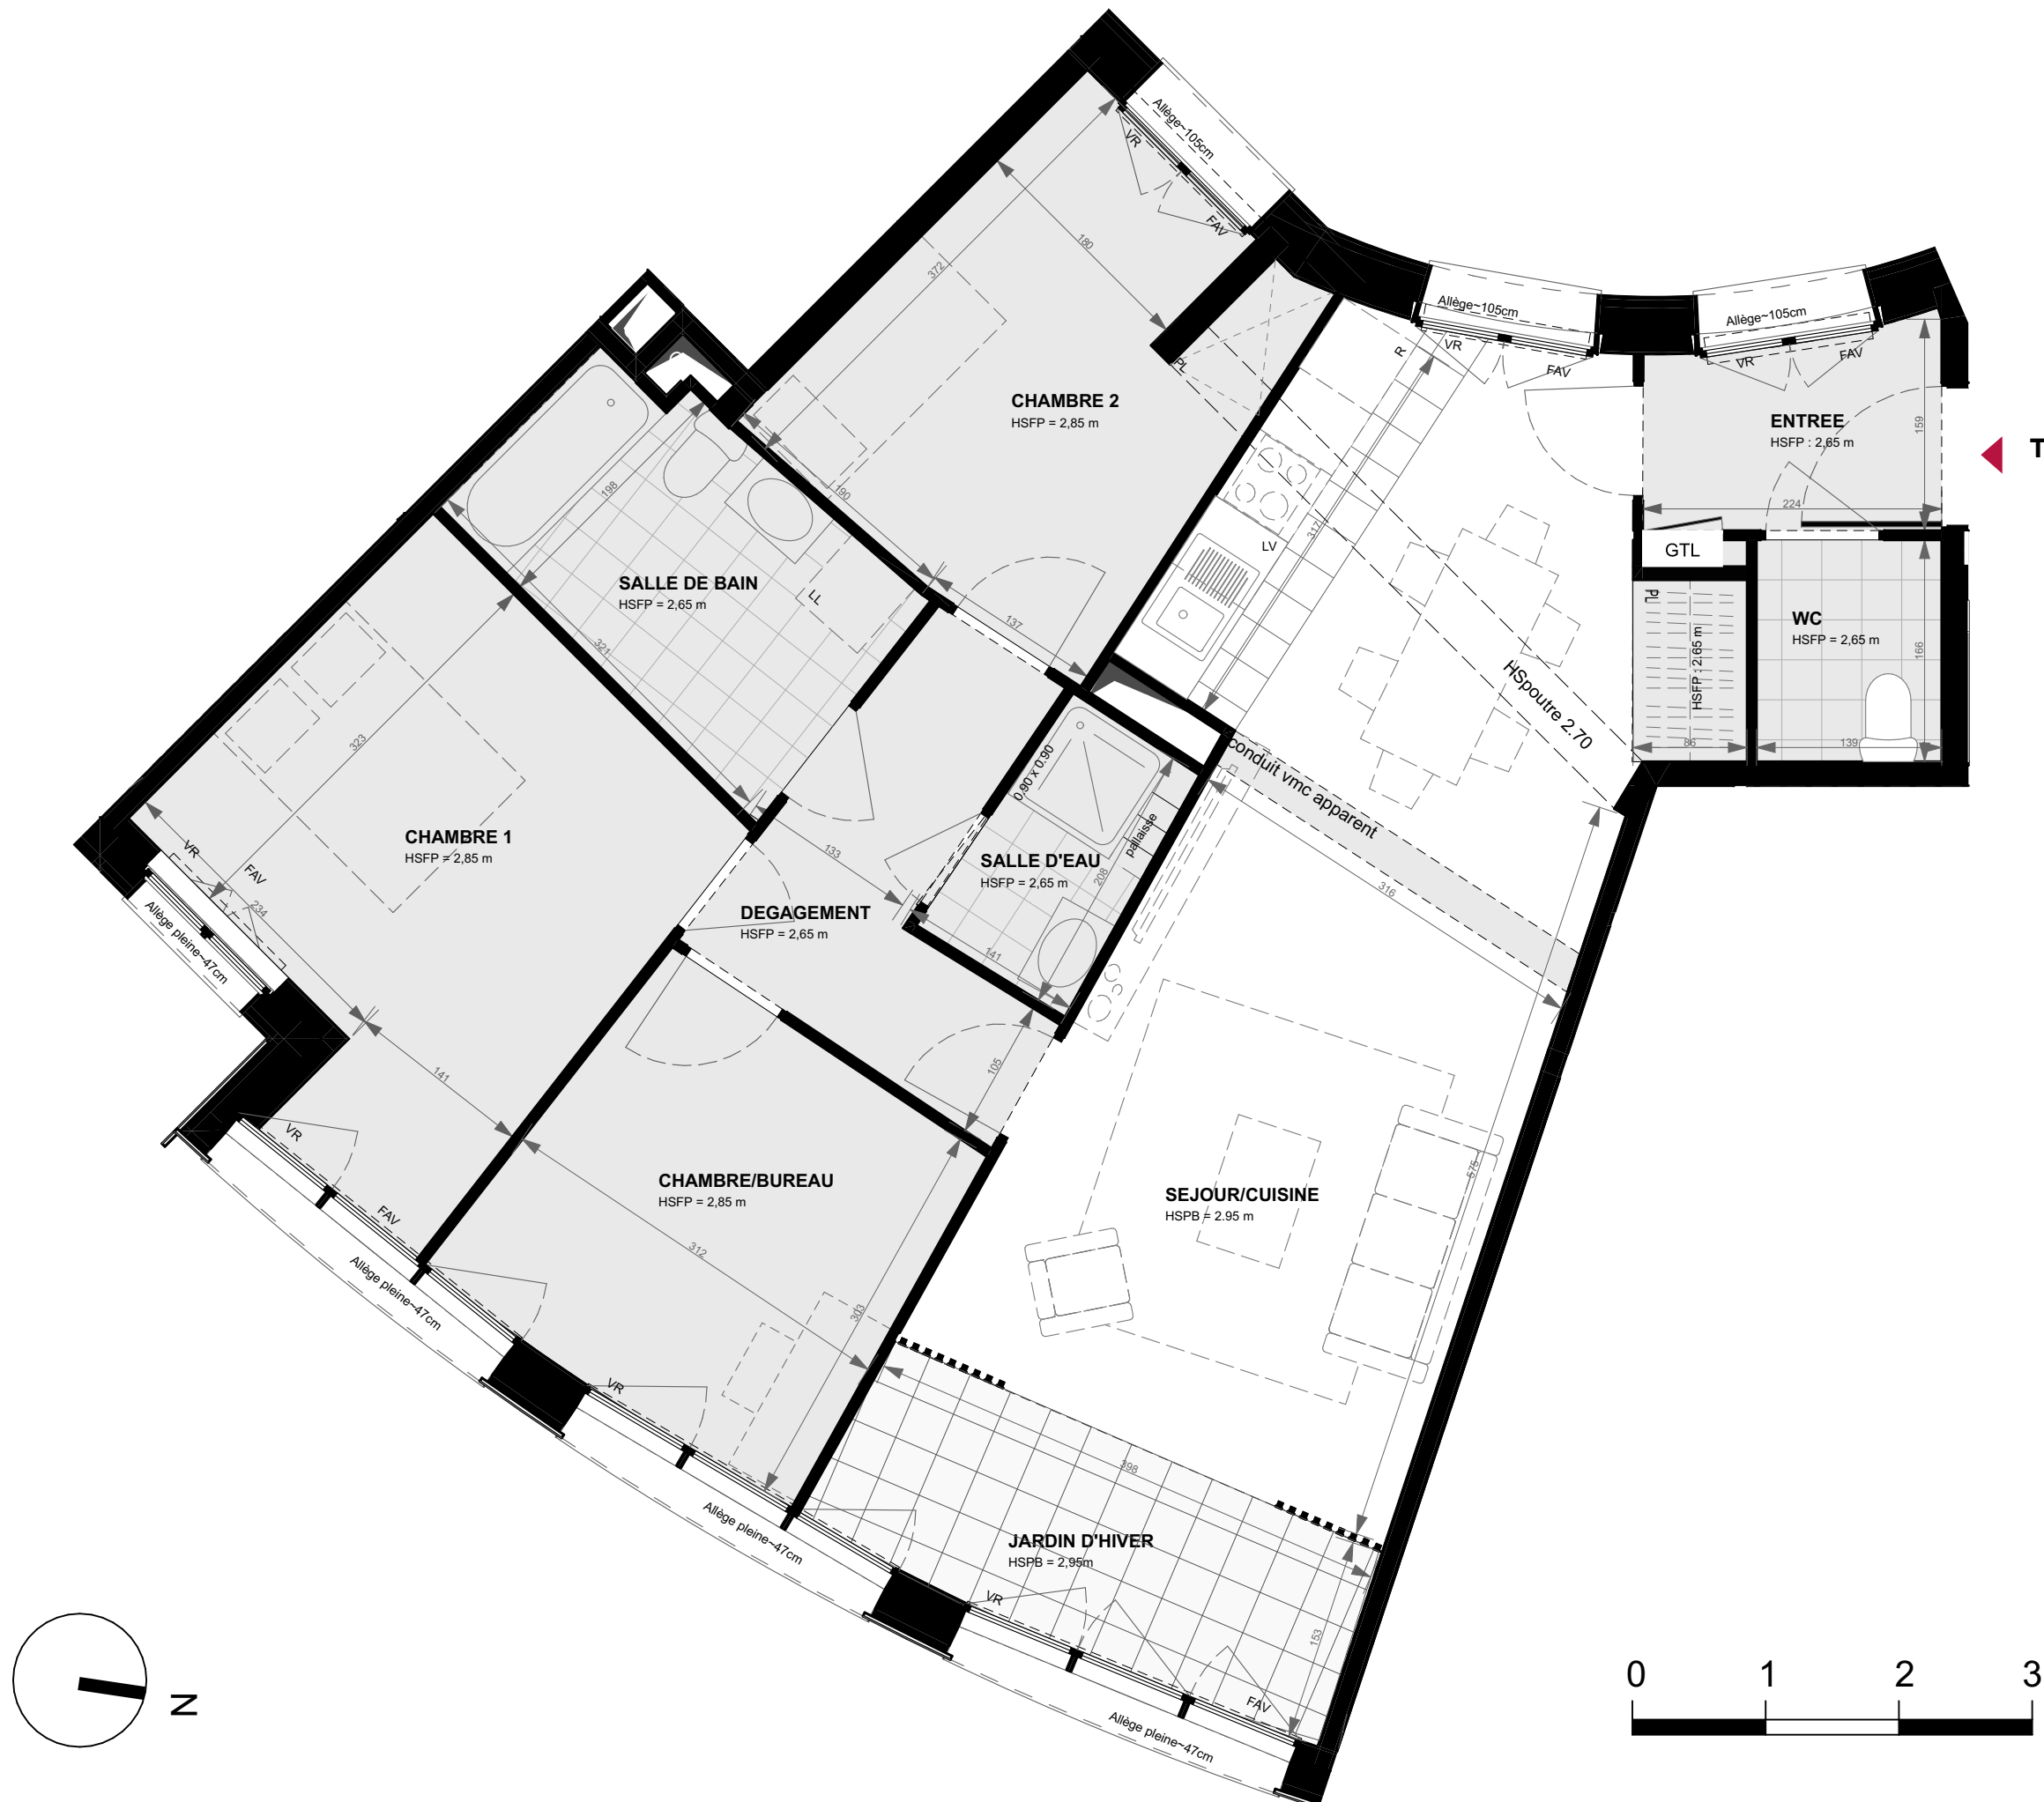


NOTA : Des modifications sont susceptibles d'être apportées à ce plan en fonction des nécessités techniques, réglementaires et administratives de la réalisation, tant en ce qui concerne les dimensions libres, que les équipements (dont sanitaires et électriques). Les surfaces et hauteurs sous plafond indiquées sont approximatives. Les retombées, les soffites, les faux-plafonds, ainsi que l'emplacement des équipements sanitaires ne sont pas tous figurés ou le sont à titre indicatif. Dans l'existant, un léger désaffleure peut exister en sous-face de dalle. La surface des placards est comprise dans la surface des pièces attenantes.
PLAN CONFORME POUR LA VENTE SOUS RÉSERVE DE MODIFICATIONS DES DIMENSIONS DÙ AUX CONTRAINTES TECHNIQUES OU DIMENTIONNELLES EN COURS D'EXÉCUTION DE CHANTIER. LE MOBILIER N'EST QUE REPRÉSENTATIF ET NON-FOURNI.

REPLAY

2 Rue Pierre Timbaud
GENNEVILLIERS 92 230

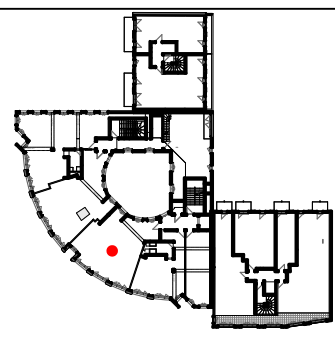

PLAN DE REPERAGE

T4 - 256

4 Pièces

BATIMENT	ETAGE	LOGEMENT
B	R+5	256

PIECES	SURFACES
ENTREE	3,4
SEJOUR/CUISINE	30,3
CHAMBRE 1	12,2
CHAMBRE 2	10,2
CHAMBRE/BUREAU	9,9
SALLE DE BAIN	6,0
SALLE D'EAU	2,8
WC	2,3
DEGAGEMENT	5,7
JARDIN D'HIVER	6,5
TOTAL SURFACES HABITABLES	89,3 m ²



TIMBAUD DEVELOPPEMENT

Date : 16/11/2022
Indice : 2

LEGENDE

PF : Porte-Fenêtre	All : Hauteur allège
FA : Fenêtre avec allège	Seuil : Hauteur aproximative
FAV : Fenêtre allège vitrée (±1m)	HSP : Hauteur sous plafond
VR : Volet roulant	HSFB : Hauteur sous plafond brut
GC : Garde corps	HSFP : Hauteur sous faux-plafond
EP : Descente d'eau pluviale	PL : Placard
TP : Trop plein	LL : Lave Linge
PV : Pare-vue	LV : Lave Vaisselle
RP : Robinet de puisage	R : Réfrigérateur
Soffite et faux-plafond	GTL : Tableau électrique