

3 Pièces

BATIMENT	ETAGE	LOGEMENT
B	R+3	231

PIECES	SURFACES
ENTREE	4,0
SEJOUR/CUISINE	23,1
CHAMBRE 1	12,4
CHAMBRE 2	9,8
SALLE D'EAU	5,6
WC	1,8
DEGAGEMENT	4,7
TOTAL SURFACES HABITABLES	61,4 m ²
LOGGIA	4,4
TOTAL SURFACES ANNEXES	4,4 m ²

Plan Notaire






TIMBAUD DEVELOPEMENT

Date : 30/10/2024
Indice : 0


LEGENDE

PF : Porte-Fenêtre	All :	Hauteur allège
FA : Fenêtre avec allège	Seill :	Hauteur approximative
FAV : Fenêtre allège vitrée (±1m)	HSP :	Hauteur sous plafond
VR : Vider roulant	HSPB :	Hauteur sous plafond brut
GC : Garde corps	PL :	Placard
EP : Descente d'eau pluviale	PL :	Placard
TP : Trop plein	LL :	Lave Linge
PV : Pare-vue	LL :	Lave Vaisselle
RP : Robinet de puisage	R :	Réfrigérateur
[] : Soffite et faux-plafond	GTL :	Tableau électrique

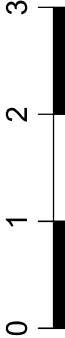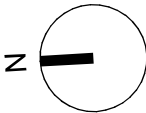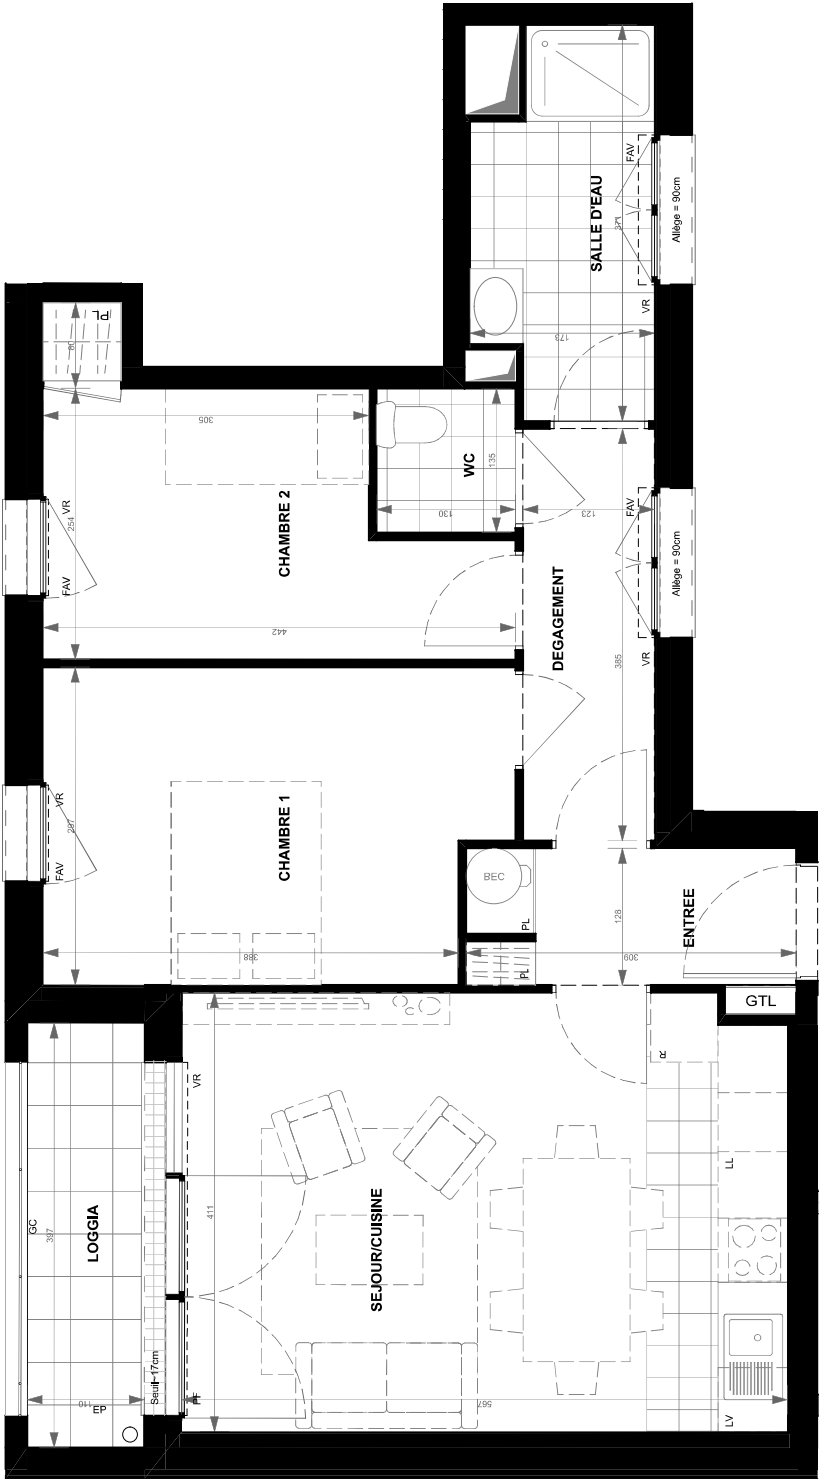

NOTA : Des modifications sont susceptibles d'être apportées à ce plan en fonction des nécessités techniques, réglementaires et administratives de la réalisation, tant en ce qui concerne les dimensions libres, que les équipements (dont sanitaires et électriques). Les surfaces et hauteurs sous plafond indiquées sont approximatives. Les retombées, les soffites, les faux-plafonds, ainsi que l'emplacement des équipements sanitaires ne sont pas tous figurés ou le sont à titre indicatif. Dans l'éventualité d'un litige, l'acheteur pourra exister en sous-étage de dalle. La surface des placards est comprise dans la surface des pièces attenantes.

PLAN CONFORME POUR LA VENTE SOUS RESERVE DE MODIFICATIONS DES DIMENSIONS OU DIMENSIONNELLES EN COURS D'EXECUTION DE CHANTIER. LE MOBIER N'EST QUE REPRESENTATIF ET NON-OBLIG.

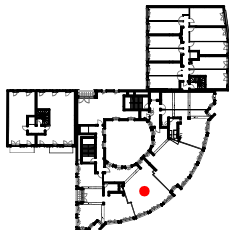

PLAN DE REPERAGE

4 Pièces

BATIMENT	ETAGE	LOGEMENT
B	R+3	232

PIECES	SURFACES
ENTREE	8,6
SEJOUR/CUISINE	27,2
CHAMBRE 1	12,4
CHAMBRE 2	9,0
CHAMBRE/BUREAU	9,6
SALLE DE BAIN	4,4
SALLE D'EAU	2,4
WC	2,3
DEGAGEMENT	2,0
JARDIN D'HIVER	9,0
TOTAL SURFACES HABITABLES	86,9 m²

Plan Notaire




TIMBAUD DEVELOPEMENT

Date : 30/10/2024
Indice : 0

LEGENDE


PF : Porte-Fenêtre	All :	Hauteur allège
FA : Fenêtre avec allège	Seil :	Hauteur approximative
FAV : Fenêtre allège vitrée (±1m)	HSP :	Hauteur sous plafond
VR : Vitrail roulant	HSPB :	Hauteur sous plafond brut
CC : Garde corps	HSPF :	Hauteur sous faux-plafond
EP : Descente d'eau pluviale	PL :	Placard
TP : Trop plein	LL :	Lave Linge
PV : Pare-vue	LV :	Lave Vaisselle
RP : Robinet de puisage	R :	Réfrigérateur
[] : Soffite et faux-plafond	GTL :	Tableau électrique

PPX ARCHITECTES

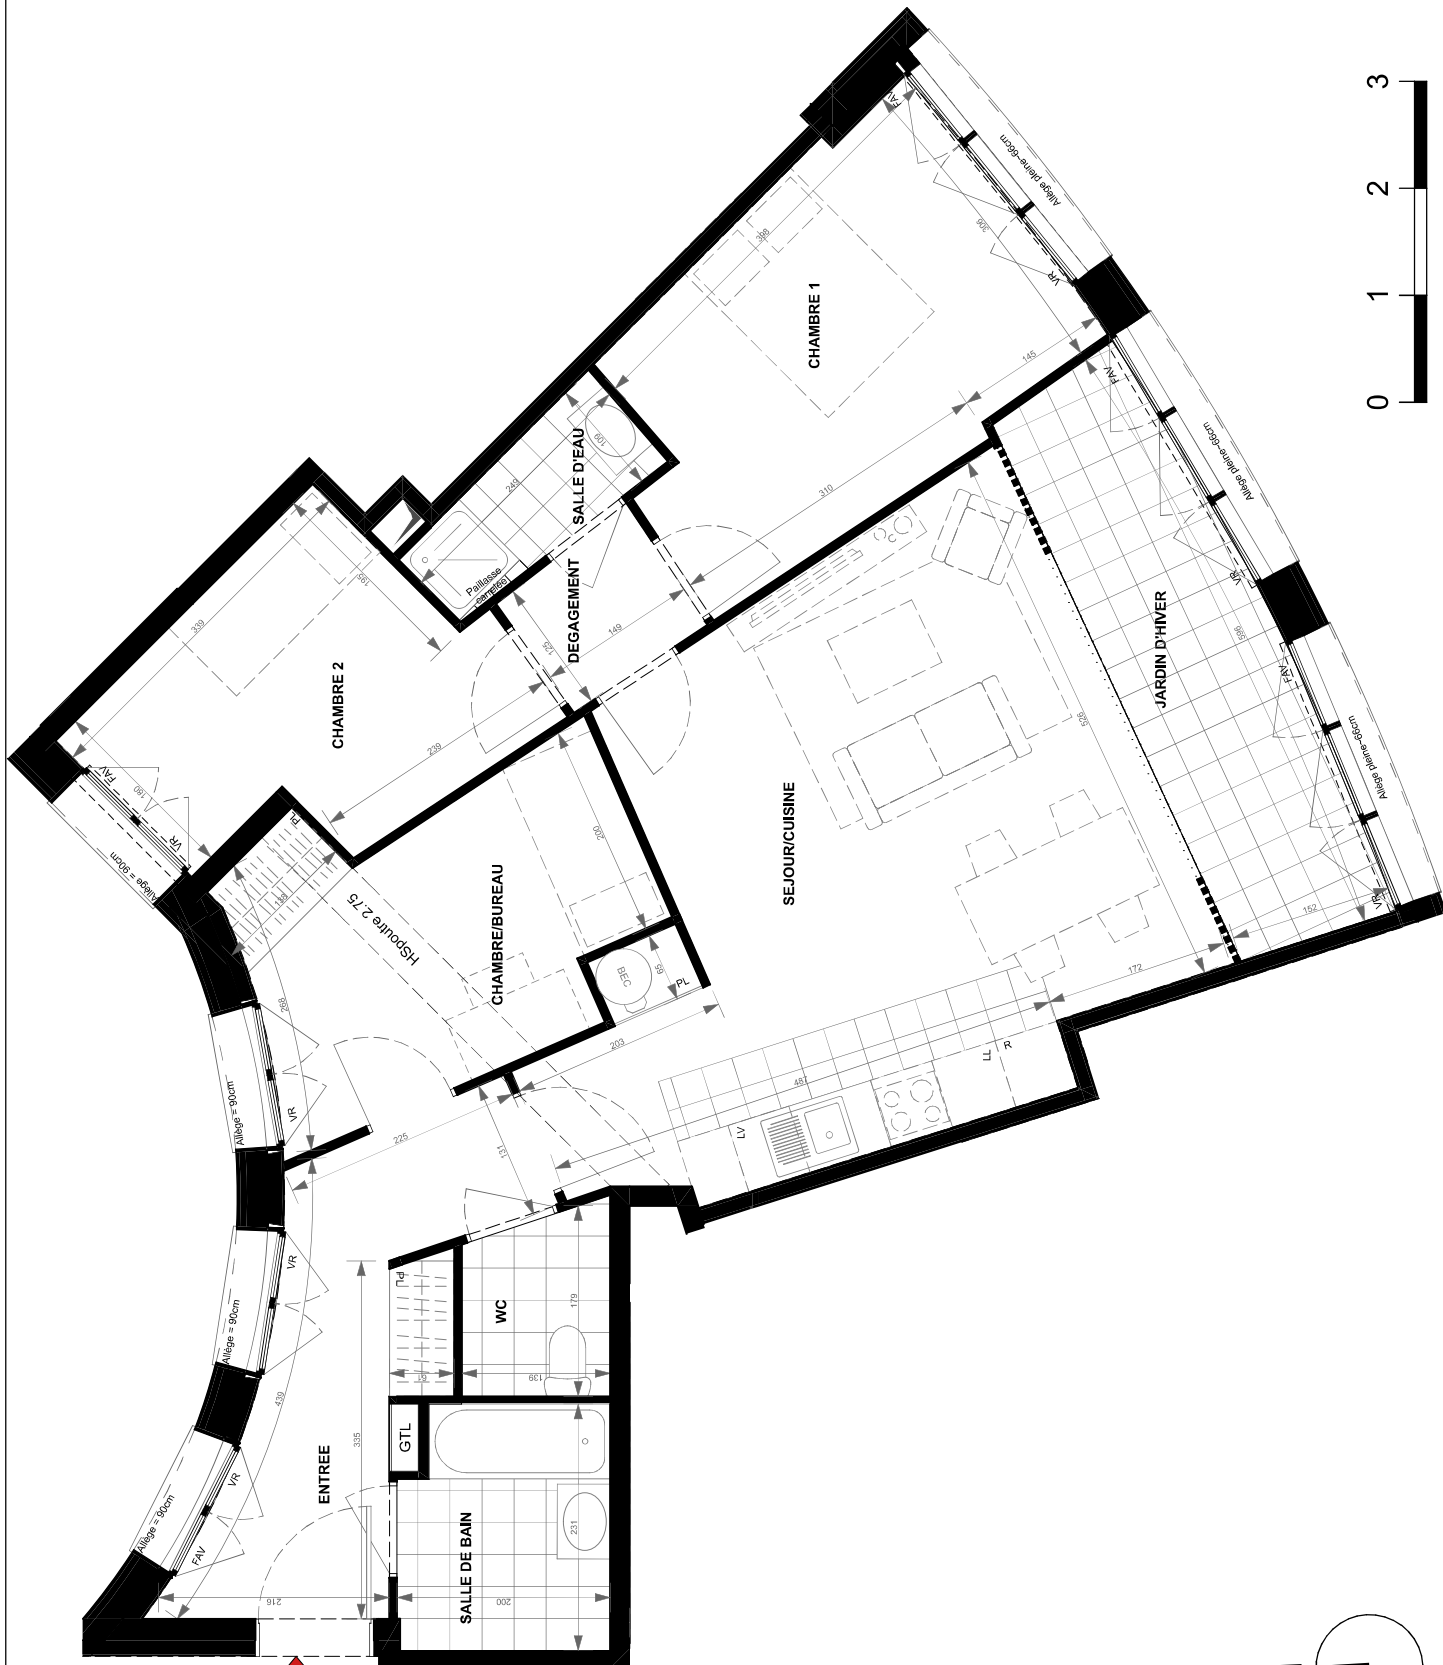

NOTA : Des modifications sont susceptibles d'être apportées à ce plan en fonction des nécessités techniques, réglementaires et administratives de la réalisation, tant en ce qui concerne les dimensions libres, que les équipements (dont sanitaires et électriques). Les surfaces et hauteurs sous plafond indiquées sont approximatives. Les rebordées, les soffites, les faux-plafonds, ainsi que l'emplacement des équipements sanitaires ne sont pas tous figurés ou le sont à titre indicatif. Dans l'éventualité d'un litige, un litige désignant pour exister en sous-sol de dalle. La surface des placards est comprise dans la surface des pièces attenantes.

PLAN CONFORME POUR LA VENTE SOUS RÉSERVE DE MODIFICATIONS DES DIMENSIONS OU DIMENSIONNELLES EN COURS D'EXÉCUTION DE CHANTIER. LE MOBIER N'EST QUE REPRÉSENTATIF ET NON-OUVRN.

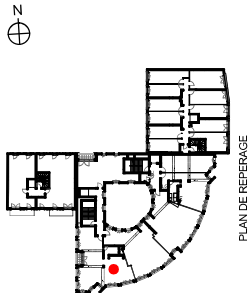

PLAN DE REPERAGE

5 Pièces

BATIMENT	ETAGE	LOGEMENT
B	R+3	233

PIECES	SURFACES
ENTREE	4.0
SEJOUR/CUISINE	32.1
CHAMBRE 2	10.1
CHAMBRE 1	15.8
CHAMBRE 4	10.8
CHAMBRE/BUREAU	9.3
SALLE DE BAIN/WC	5.7
SALLE D'EAU	3.0
WC	1.2
DEGAGEMENT	1.7
JARDIN D'HIVER	7.1
TOTAL SURFACES HABITABLES	100.8 m²

LOGGIA	2.6
TOTAL SURFACES ANNEXES	2.6 m²

Plan Notaire




TIMBAUD DEVELOPPEMENT

Date : 30/10/2024
Indice : 0




LEGENDE

PF : Porte-Fenêtre	All :	Hauteur allège
FA : Fenêtre avec allège	Seill :	Hauteur approuvative
FAV : Fenêtre allège vitrée (±1m)	HSP :	Hauteur sous plafond
VR : Vitrail roulant	HSPB :	Hauteur sous plafond brut
GC : Garde corps	HSPF :	Hauteur sous faux-plafond
EP : Escalier d'eau pluviale	PL :	Placard
TP : Trop plein	LL :	Lave Linge
PV : Pare-vue	LV :	Lave Vaisselle
RP : Robinet de puisage	R :	Réfrigérateur
[] : Soffite et faux-plafond	GTL :	Tableau électrique

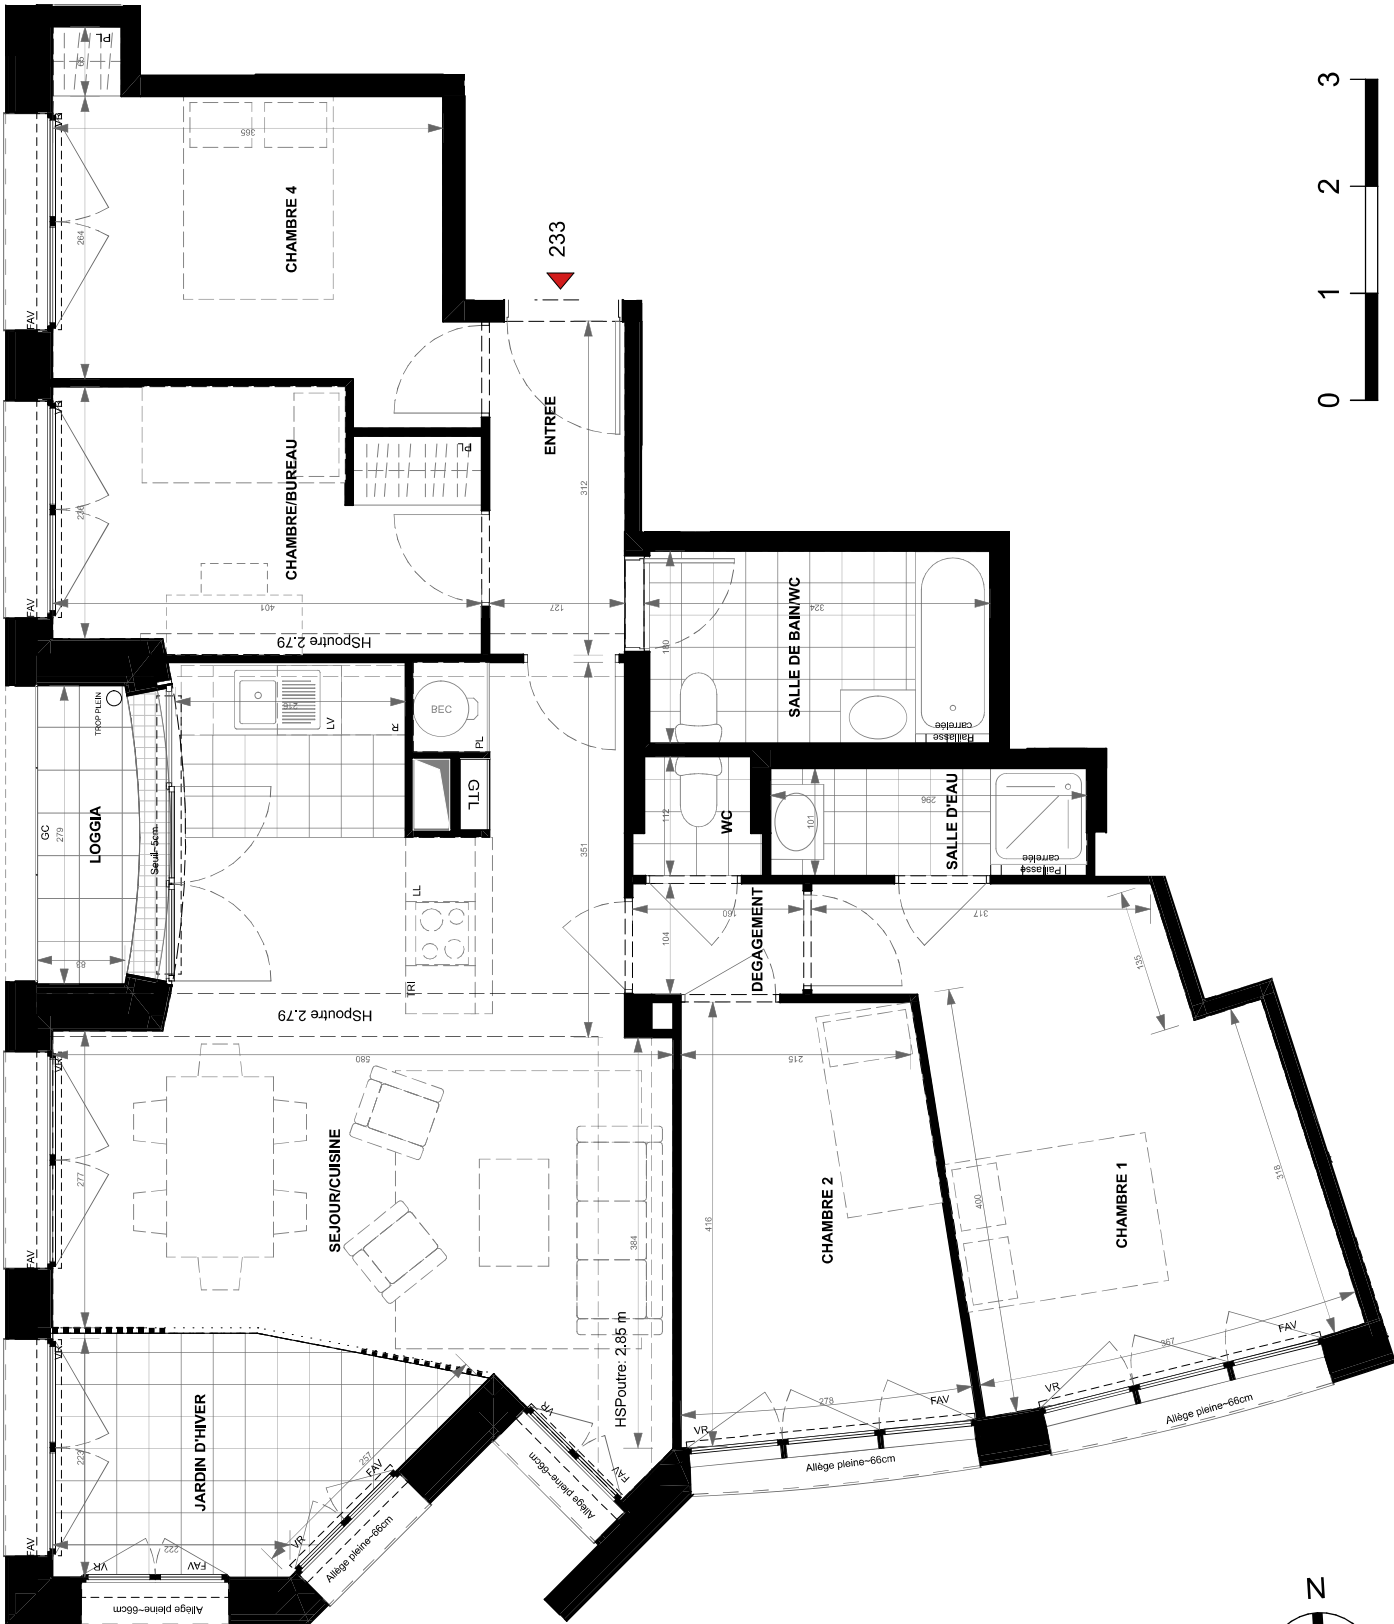

NOTA: Des modifications sont susceptibles d'être apportées à ce plan en fonction des nécessités techniques, réglementaires et administratives de la réalisation, tant en ce qui concerne les dimensions libres, que les équipements (dont sanitaires et électriques). Les surfaces et hauteurs sous plafond indiquées sont approximatives. Les rebords, les soffites, les faux-plafonds, ainsi que l'emplacement des équipements sanitaires ne sont pas tous figurés ou le sont à titre indicatif. D'autre part, un Roger désignant pour exister en sous-sol de dalle. La surface des placards est comprise dans la surface des pièces attenantes.

PLAN CONFORME POUR LA VENTE SOUS RESERVE DE MODIFICATIONS DES DIMENSIONS OU DIMENSIONNELLES EN COURS D'EXECUTION DE CHANTIER. LE MOBIER N'EST QUE REPRESENTATIF ET NON-OUVRN.

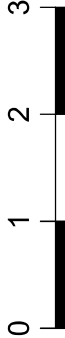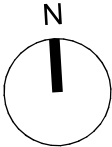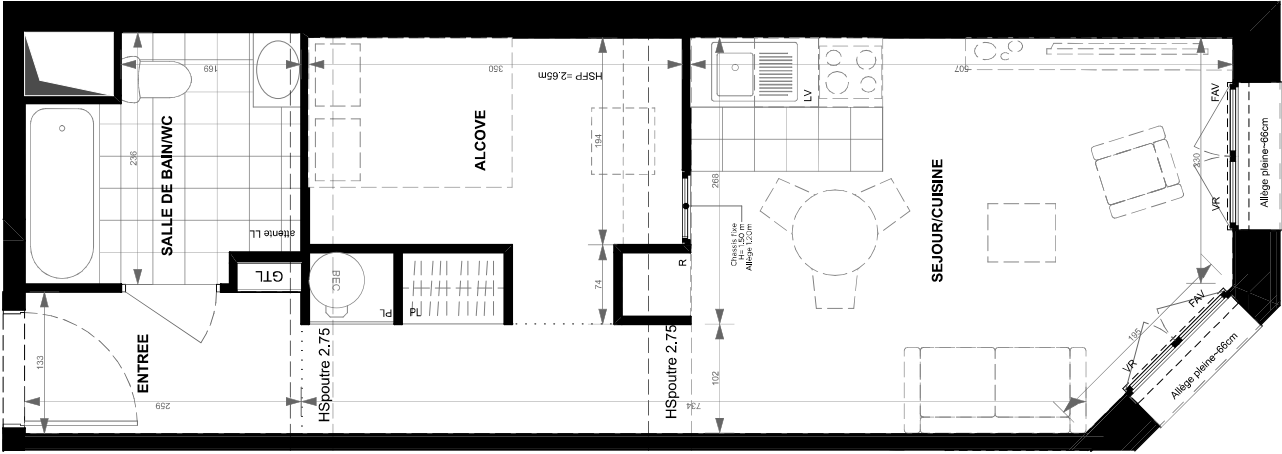


NOTA: Des modifications sont susceptibles d'être apportées à ce plan en fonction des nécessités techniques, réglementaires et administratives de la réalisation, tant en ce qui concerne les dimensions libres, que les équipements (dont sanitaires et électriques). Les surfaces et hauteurs sous plafond indiquées sont approximatives. Les retombées, les soffites, les faux-plafonds, ainsi que l'emplacement des équipements sanitaires ne sont pas tous figurés ou le sont à titre indicatif. D'autre part, un objet désigné peut exister en sous-sol de dalle. La surface des placards est comprise dans la surface des pièces attenantes.

PLAN CONFORME POUR LA VENTE SOUS RÉSERVE DE MODIFICATIONS DES DIMENSIONS AUX CONTRAINTES TECHNIQUES OU DIMENSIONNELLES EN COURS D'EXÉCUTION DE CHANTIER. LE MOBIER N'EST QU'UNE REPRÉSENTATION NON-CONCRÈTE.

REPLAY

2 Rue Pierre Timbaud
GENNEVILLIERS 92 230

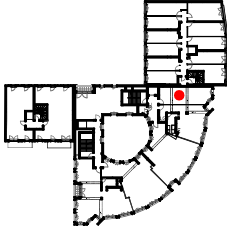

PLAN DE REPERAGE

1 Pièce

BATIMENT	ETAGE	LOGEMENT
B	R+3	234

PIECES	SURFACES
ENTREE	3,4
SEJOUR/CUISINE	23,2
ALCOVE	7,5
SALLE DE BAIN/WC	5,3
TOTAL SURFACES HABITABLES	39,4 m²

Plan Notaire




TIMBAUD DEVELOPEMENT

Date : 30/10/2024
Indice : 0

LEGENDE

PF : Porte-Fenêtre	All :	Hauteur allège
FA : Fenêtre avec allège	Seill :	Hauteur approximative
FAV : Fenêtre allège vitrée (±1m)	HSP :	Hauteur sous plafond
VR : Vitrail roulant	HSPB :	Hauteur sous plafond brut
CC : Garde corps	HSPF :	Hauteur sous faux-plafond
EP : Descente d'eau pluviale	PL :	Placard
TP : Trop plein	LL :	Lave Linge
PV : Pare-vue	LV :	Lave Vaisselle
RP : Robinet de puisage	R :	Réfrigérateur
[] : Soffite et faux-plafond	GTL :	Tableau électrique

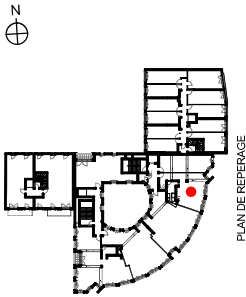

PLAN DE REPERAGE

2 Pièces Bis

BATIMENT	ETAGE	LOGEMENT
B	R+3	235

PIECES	SURFACES
ENTREE	5,5
SEJOUR/CUISINE	19,7
CHAMBRE 1	12,4
ALCOVE	6,9
SALLE D'EAU	4,6
WC	2,0
JARDIN D'HIVER	7,4
TOTAL SURFACES HABITABLES	58,5 m²

Plan Notaire




TIMBAUD DEVELOPEMENT

Date :	Indice : 0
30/10/2024	

LEGENDE

PF : Porte-Fenêtre	All :	Hauteur allège
FA : Fenêtre avec allège	Seill :	Hauteur approximative
FVR : Fenêtre allège vitrée (±1m)	HSP :	Hauteur sous plafond
VR : Vitrail roulant	HSPB :	Hauteur sous plafond brut
CC : Garde corps	HSPF :	Hauteur sous faux-plafond
EP : Descente d'eau pluviale	PL :	Placard
TP : Trop plein	LL :	Lave Linge
PV : Pare-vue	LV :	Lave Vaisselle
RP : Robinet de puisage	R :	Réfrigérateur
[] : Soffite et faux-plafond	GTL :	Tableau électrique

235

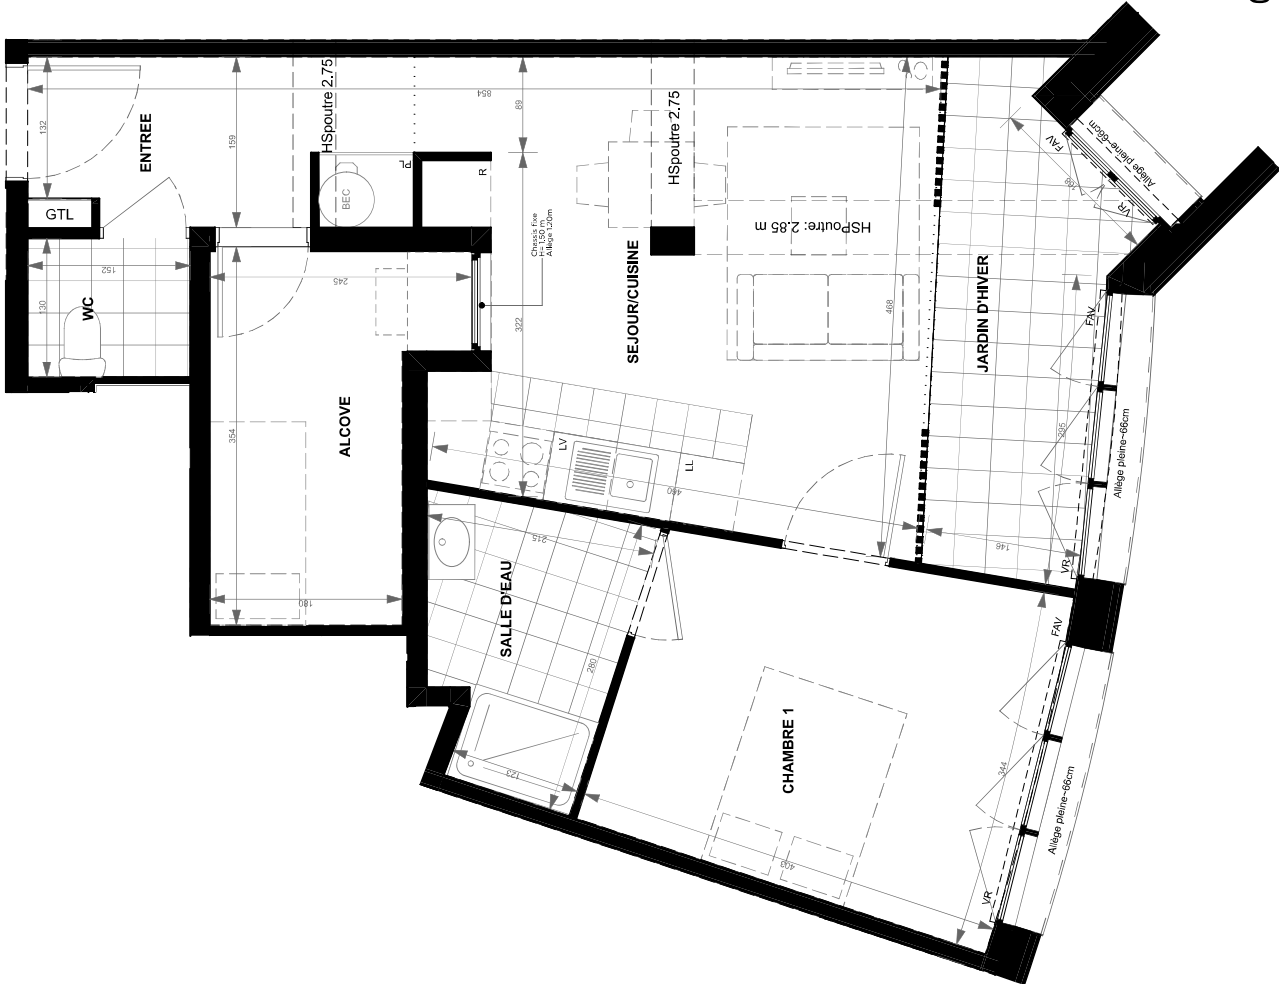


NOTA: Des modifications sont susceptibles d'être apportées à ce plan en fonction des nécessités techniques, réglementaires et administratives de la réalisation, tant en ce qui concerne les dimensions libres, que les équipements (dont sanitaires et électriques). Les surfaces et hauteurs sous plafond indiquées sont approximatives. Les retombées, les soffites, les faux-plafonds, ainsi que l'emplacement des équipements sanitaires ne sont pas tous figurés ou le sont à titre indicatif. Dans l'éventualité d'un litige, l'expert désigné pour constater en sous-étage de dalle, la surface des placards est comprise dans la surface des pièces attenantes.

PLAN CONFORME POUR LA VENTE SOUS RÉSERVE DE MODIFICATIONS DES DIMENSIONS OU DIMENSIONNELLES EN COURS D'EXÉCUTION DE CHANTIER. LE MOBIER N'EST QU'UNE REPRÉSENTATION NON-CONFORME.

REPLAY

2 Rue Pierre Timbaud
GENNEVILLIERS 92 230

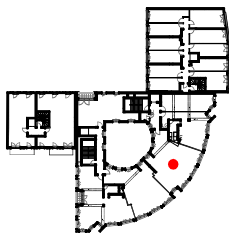

PLAN DE REPERAGE

4 Pièces

BATIMENT	ETAGE	LOGEMENT
B	R+3	236

PIECES	SURFACES
ENTREE	3,2
SEJOUR/CUISINE	30,5
CHAMBRE 2	10,2
CHAMBRE 1	13,1
CHAMBRE/BUREAU	9,2
SALLE DE BAIN/WC	6,2
SALLE D'EAU	2,5
WC	2,3
DEGAGEMENT	5,5
JARDIN D'HIVER	6,5
TOTAL SURFACES HABITABLES	89,2 m ²

Plan Notaire




TIMBAUD DEVELOPEMENT

Date : 30/10/2024
Indice : 0

LEGENDE


PF : Porte-Fenêtre	All :	Hauteur allège
FA : Fenêtre avec allège	Seil :	Hauteur approximative
FAP : Fenêtre allège vitrée (±1m)	HSP :	Hauteur sous plafond
VR : Vitrail roulant	HSPB :	Hauteur sous plafond brut
CC : Garde corps	PL :	Placard
EP : Descente d'eau pluviale	LL :	Lave Linge
TP : Trop plein	LV :	Lave Vaisselle
PV : Pare-vue	R :	Réfrigérateur
RP : Robinet de puisage	GTL :	GTL : Tableau électrique
[] : Soffite et faux-plafond		

PPX ARCHITECTES

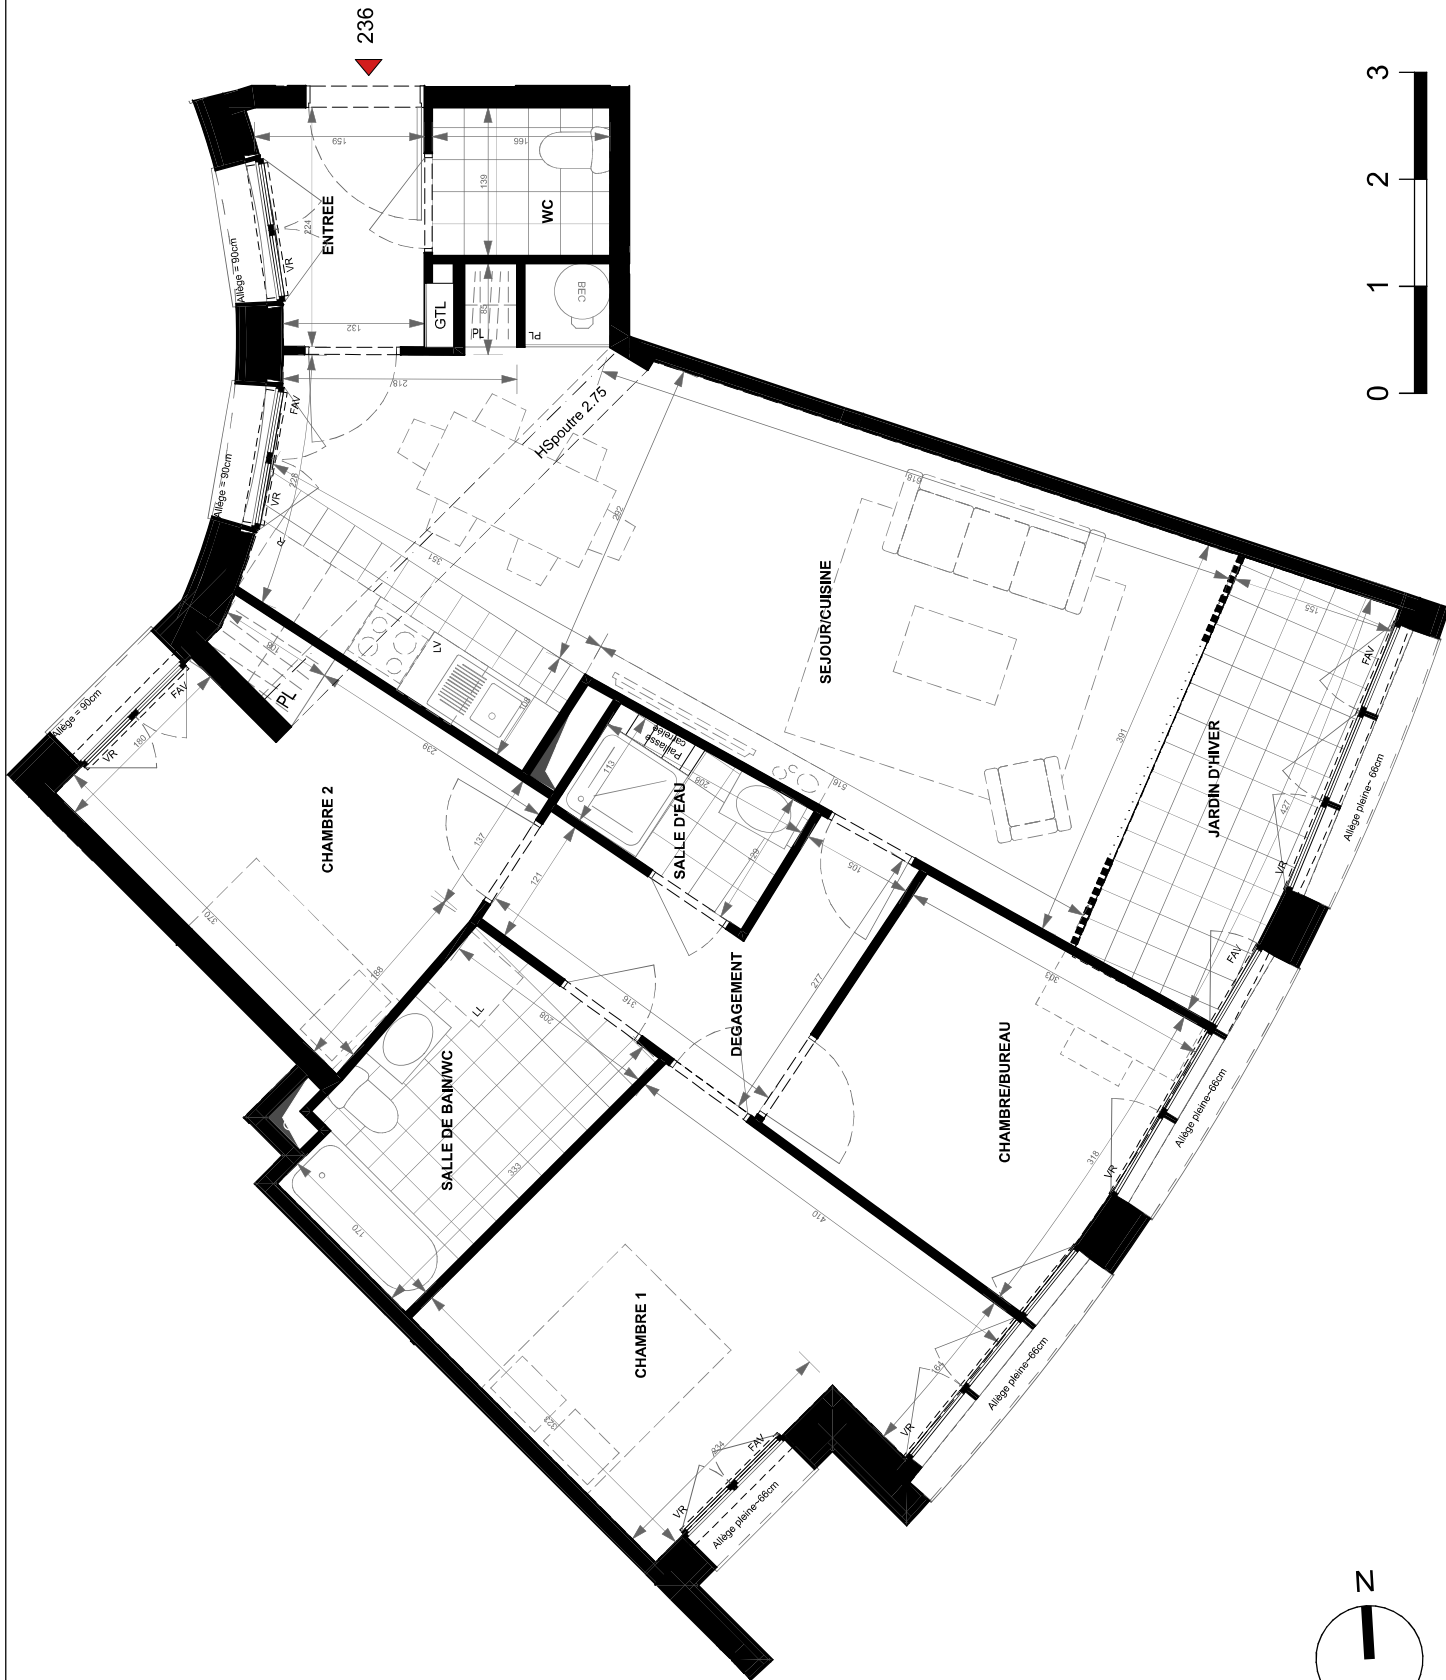

NOTA : Des modifications sont susceptibles d'être apportées à ce plan en fonction des nécessités techniques, réglementaires et administratives de la réalisation, tant en ce qui concerne les dimensions libres, que les équipements (dont sanitaires et électriques). Les surfaces et hauteurs sous plafond indiquées sont approximatives. Les retombées, les soffites, les faux-plafonds, ainsi que l'emplacement des équipements sanitaires ne sont pas tous figurés ou le sont à titre indicatif. Dans l'éventualité d'un litige, le plan de l'acte de vente sera opposable. Le plan de l'acte de vente sera opposable. Le plan de l'acte de vente sera opposable.

PLAN CONFORME POUR LA VENTE SOUS RÉSERVE DE MODIFICATIONS DES DIMENSIONS TECHNIQUES OU DIMENSIONNELLES EN COURS D'EXÉCUTION DE CHANTIER. LE MOBIER N'EST QUE REPRÉSENTATIF ET NON-OBLIGATOIRE.

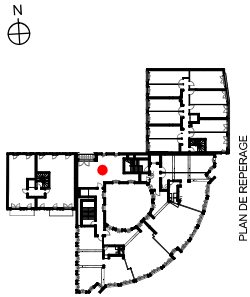

3 Pièces

BATIMENT	ETAGE	LOGEMENT
B	R+4	241

PIECES	SURFACES
ENTREE	4,0
SEJOUR/CUISINE	23,1
CHAMBRE 2	9,8
CHAMBRE 1	12,4
SALLE D'EAU	5,6
WC	1,8
DEGAGEMENT	4,7
TOTAL SURFACES HABITABLES	61,4 m ²
LOGGIA	4,4
TOTAL SURFACES ANNEXES	4,4 m ²

Plan Notaire




TIMBAUD DEVELOPEMENT



Date : 30/10/2024
Indice : 0

LEGENDE

PF : Porte-Fenêtre	All :	Hauteur allège
FA : Fenêtre avec allège	Seill :	Hauteur approximative
FAV : Fenêtre allège vitrée (±1m)	HSP :	Hauteur sous plafond
VR : Vitrail roulant	HSPB :	Hauteur sous plafond brut
GC : Garde corps	PL :	Placard
EP : Descente d'eau pluviale	TP :	Trop plein
PV : Pare-vue	LL :	Lave Linge
RP : Robinet de puisage	R :	Réfrigérateur
[] : Soffite et faux-plafond	GTL :	Tableau électrique

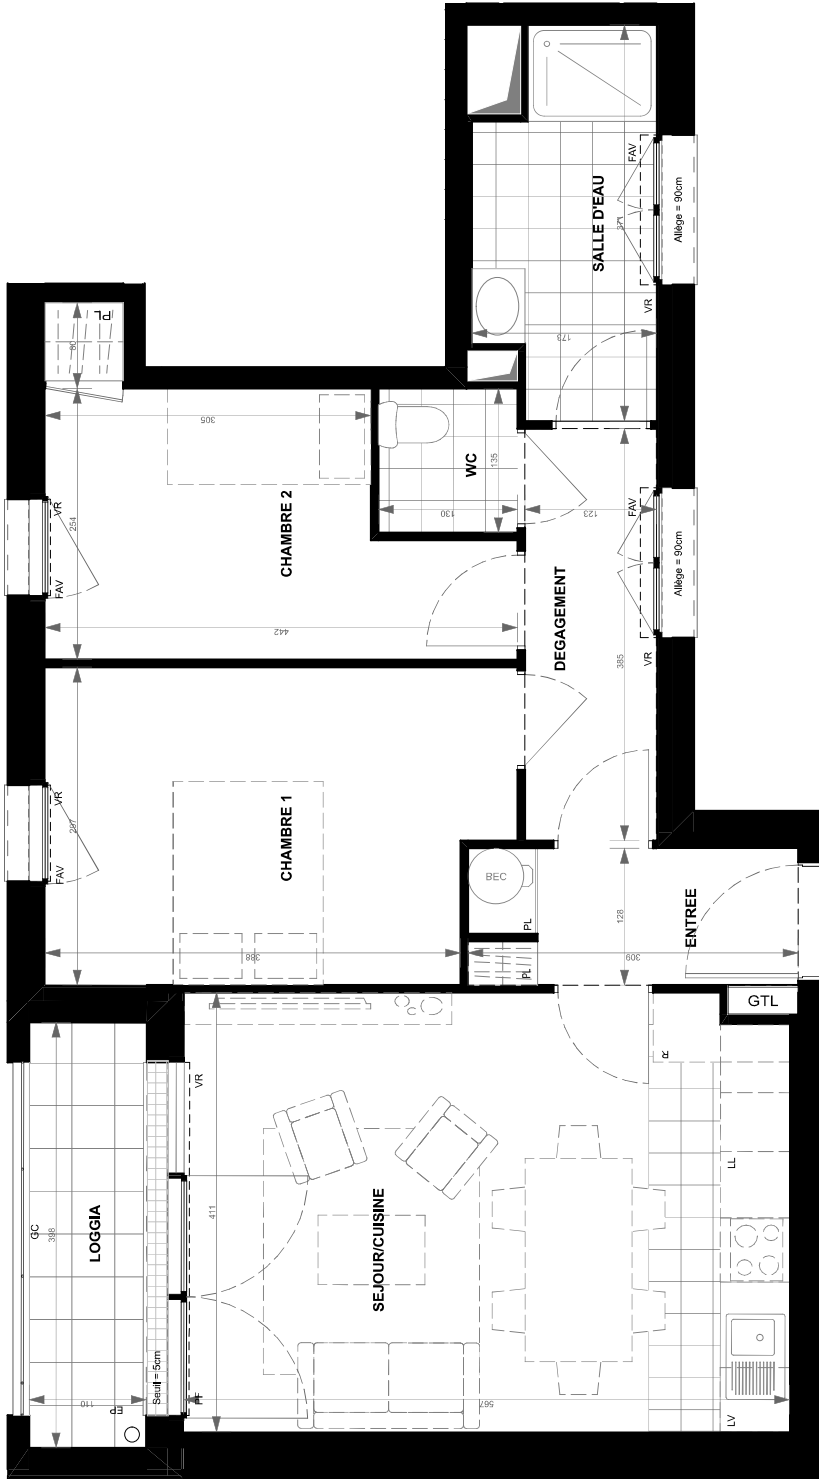

241

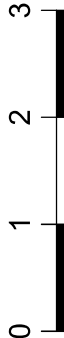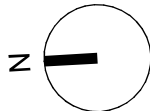


NOTA : Des modifications sont susceptibles d'être apportées à ce plan en fonction des nécessités techniques, réglementaires et administratives de la réalisation, tant en ce qui concerne les dimensions libres, que les équipements (dont sanitaires et électriques). Les surfaces et hauteurs sous plafond indiquées sont approximatives. Les retombées, les soffites, les faux-plafonds, ainsi que l'emplacement des équipements sanitaires ne sont pas tous figurés ou le sont à titre indicatif. Dans l'éventualité d'un litige, l'acheteur pourra exister dans la surface des pièces attenantes.

PLAN CONFORME POUR LA VENTE SOUS RÉSERVE DE MODIFICATIONS DES DIMENSIONS OU DIMENSIONNELLES EN COURS D'EXECUTION DE CHANTIER. LE MOBIER N'EST QUE REPRESENTATIF ET NON-OBLIGATOIRE.

REPLAY

2 Rue Pierre Timbaud
GENEVILLIERS 92 230

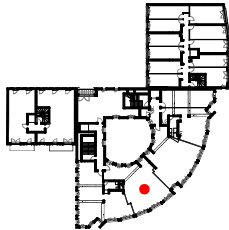

PLAN DE REPERAGE

4 Pièces

BATIMENT	ETAGE	LOGEMENT
B	R+4	242

PIECES	SURFACES
ENTREE	8,6
SEJOUR/CUISINE	28,7
CHAMBRE 1	12,4
CHAMBRE 2	9,0
CHAMBRE/BUREAU	9,6
SALLE DE BAIN	4,4
SALLE D'EAU	2,4
WC	2,3
DEGAGEMENT	2,0
JARDIN D'HIVER	9,3
TOTAL SURFACES HABITABLES	88,7 m ²

Plan Notaire





DATE
30/10/2024

Indice : 0

LEGENDE


PF : Porte-Fenêtre	All :	Hauteur allège
FA : Fenêtre avec allège	Seil :	Hauteur approximative
FAV : Fenêtre allège vitrée (±1m)	HSP :	Hauteur sous plafond
VR : Vitrail roulant	HSPB :	Hauteur sous plafond brut
CC : Garde corps	HSPF :	Hauteur sous faux-plafond
EC : Descente d'eau pluviale	PL :	Placard
TP : Trop plein	LL :	Lave Linge
PV : Pare-vue	LV :	Lave Vaisselle
RP : Robinet de puisage	R :	Réfrigérateur
[] : Soffite et faux-plafond	GTL :	Tableau électrique

PPX ARCHITECTES

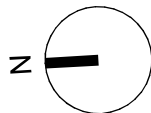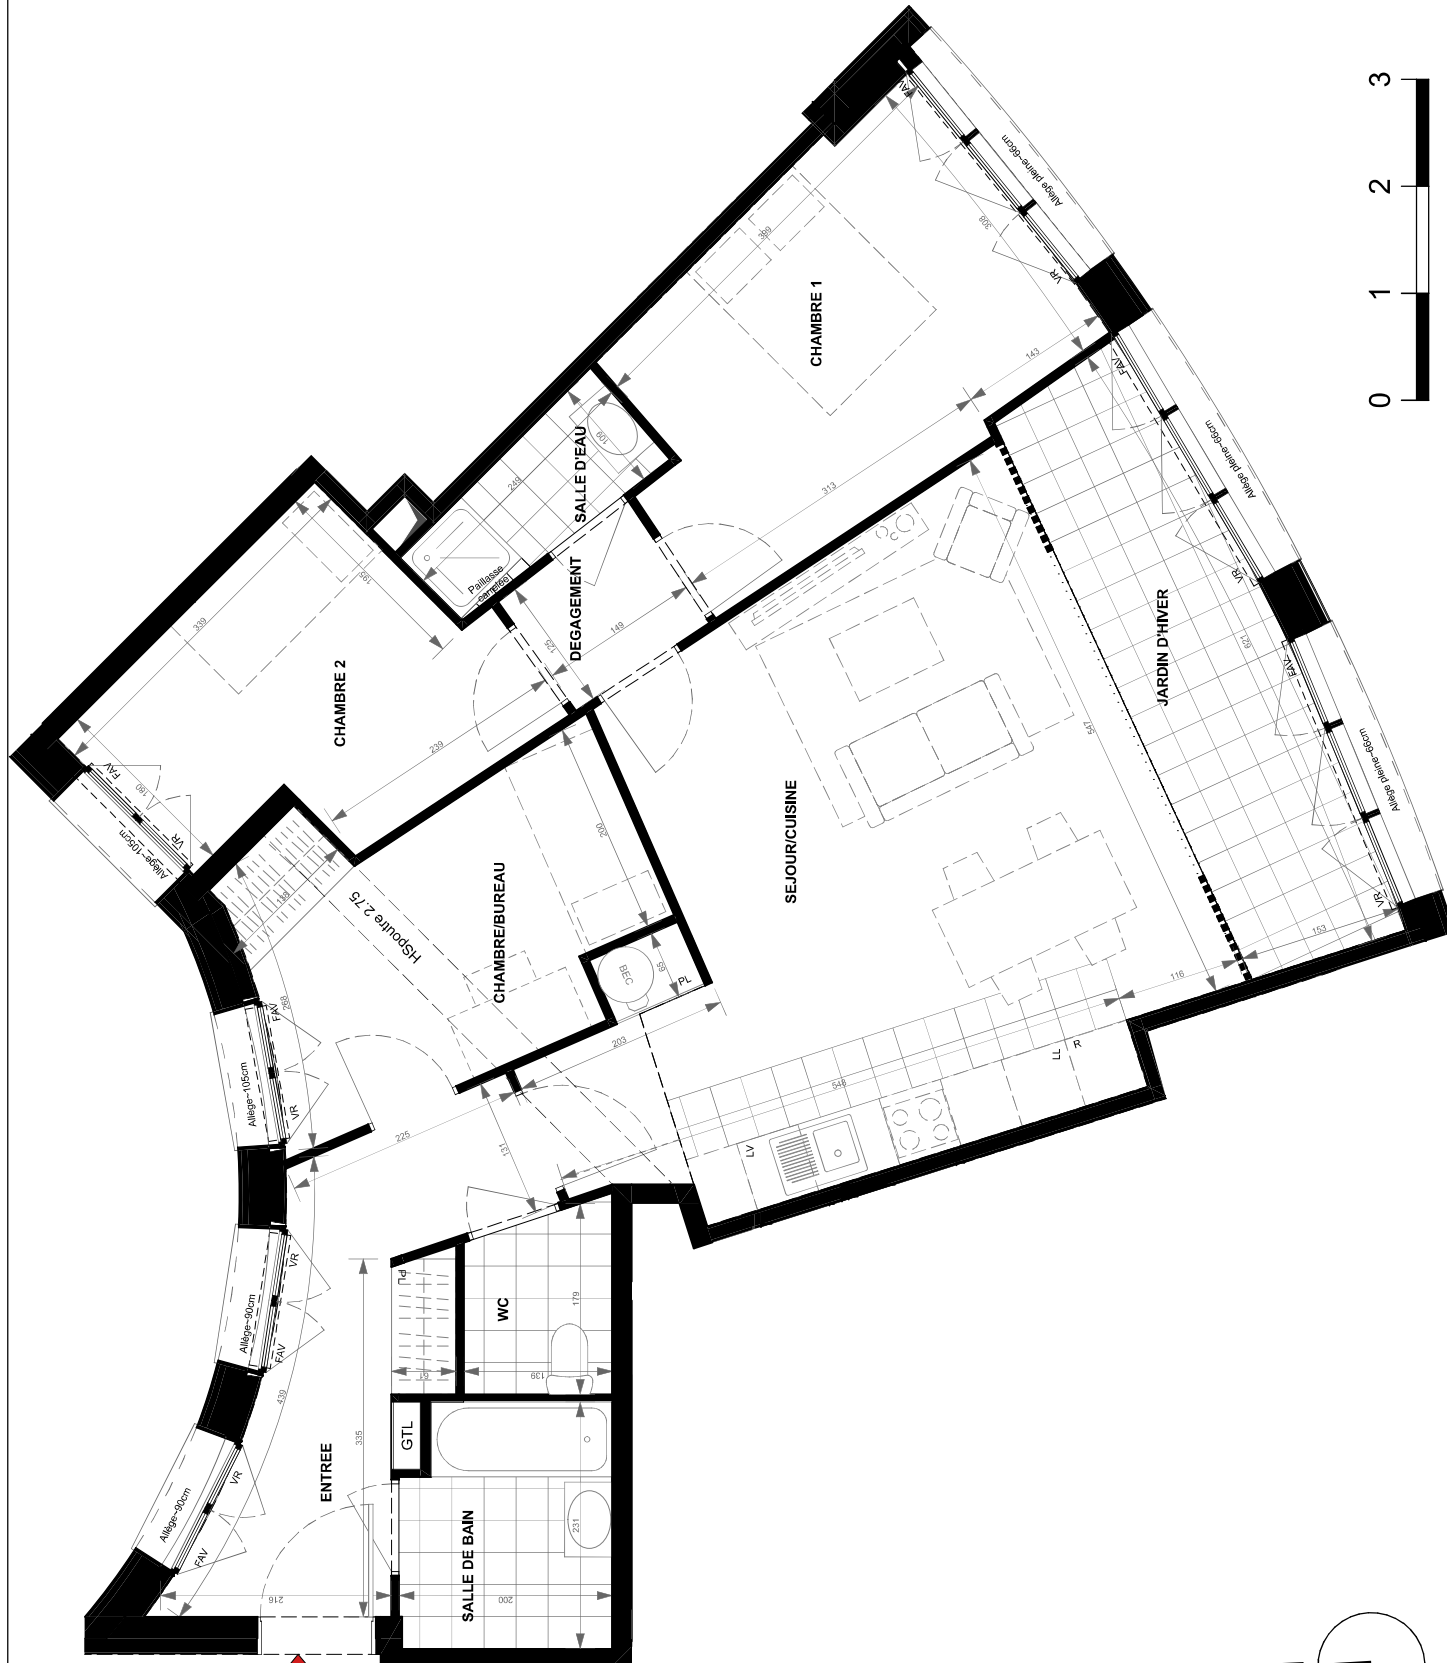

0 1 2 3

NOTA : Des modifications sont susceptibles d'être apportées à ce plan en fonction des nécessités techniques, réglementaires et administratives de la réalisation, tant en ce qui concerne les dimensions libres, que les équipements (dont sanitaires et électriques). Les surfaces et hauteurs sous plafond indiquées sont approximatives. Les rebords, les soffites, les faux-plafonds, ainsi que l'emplacement des équipements sanitaires ne sont pas tous figurés ou le sont à titre indicatif. Dans l'éventualité d'un litige, un litige désolutoire peut exister en sous-sol de dalle. La surface des placards est comprise dans la surface des pièces attenantes.
PLAN CONFORME POUR LA VENTE SOUS RÉSERVE DE MODIFICATIONS DES DIMENSIONS TECHNIQUES OU DIMENSIONNELLES EN COURS D'EXÉCUTION DE CHANTIER. LE MOBIER N'EST QUE REPRÉSENTATIF ET NON-OUVRN.

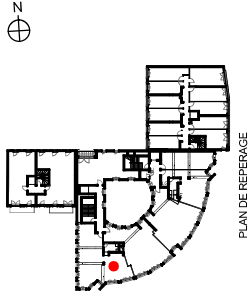

PLAN DE REPERAGE

5 Pièces

BATIMENT	ETAGE	LOGEMENT
B	R+4	243

PIECES	SURFACES
ENTREE	6,4
SEJOUR/CUISINE	31,6
CHAMBRE 1	12,0
CHAMBRE 2	11,4
CHAMBRE 3	11,9
CHAMBRE/BUREAU	9,5
SALLE DE BAIN/WC	5,7
SALLE D'EAU	1,8
WC	2,7
DEGAGEMENT	3,3
BUANDERIE	1,2
JARDIN D'HIVER	5,8
TOTAL SURFACES HABITABLES	103,3 m²

Plan Notaire




TIMBAUD DEVELOPEMENT

Date : 30/10/2024
Indice : 0




LEGENDE

PF : Porte-Fenêtre	All :	Hauteur allège
FA : Fenêtre avec allège	Seill :	Hauteur approximative
FAV : Fenêtre allège virée (±1m)	HSP :	Hauteur sous plafond
VR : Vitrail roulant	HSPB :	Hauteur sous plafond brut
CC : Garde corps	HSPF :	Hauteur sous faux-plafond
EC : Descente d'eau pluviale	PL :	Placard
TP : Trop-plein	LL :	Lave Linge
PV : Pare-vue	LV :	Lave Vaisselle
RP : Robinet de puisage	R :	Réfrigérateur
[] : Soffite et faux-plafond	GTL :	Tableau électrique

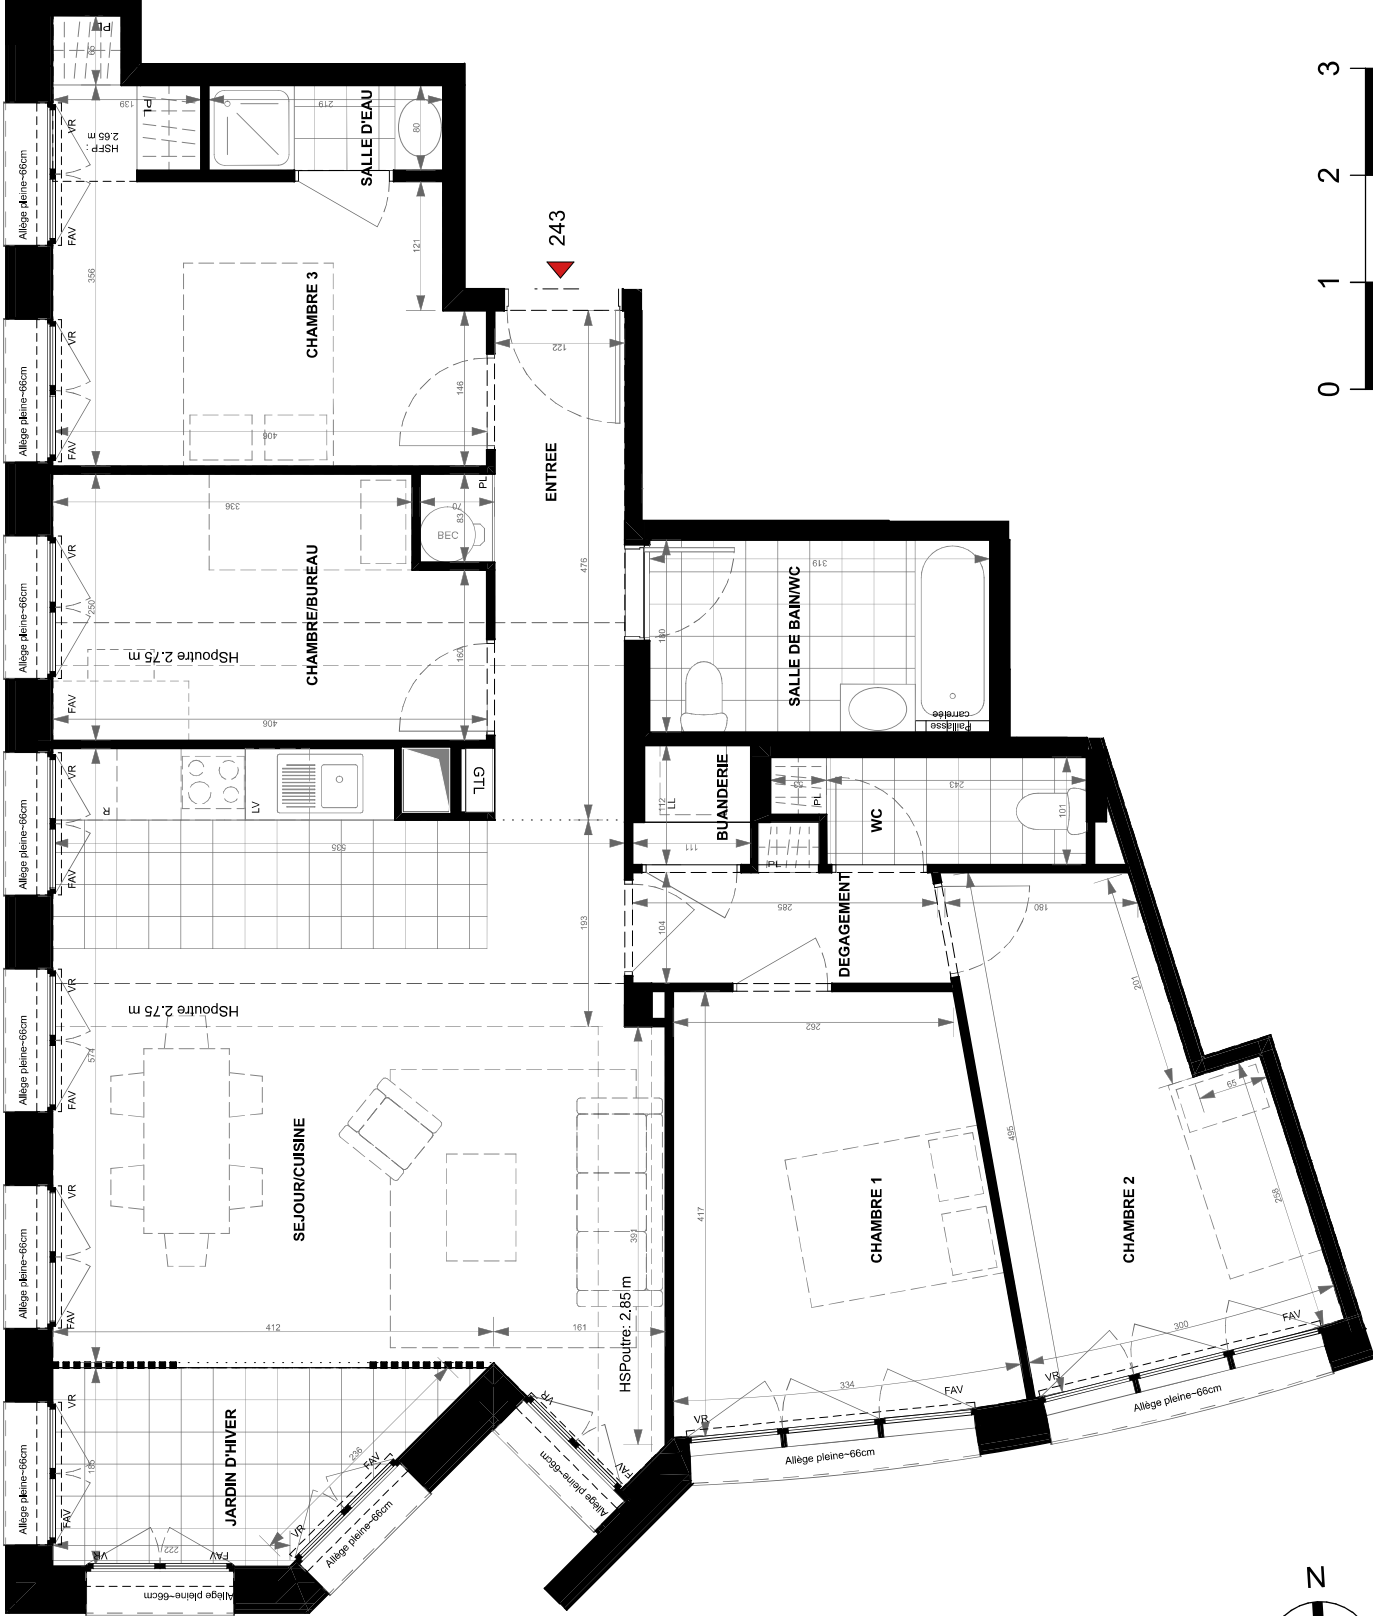

NOTA : Des modifications sont susceptibles d'être apportées à ce plan en fonction des nécessités techniques, réglementaires et administratives de la réalisation, tant en ce qui concerne les dimensions libres, que les équipements (dont sanitaires et électriques). Les surfaces et hauteurs sous plafond indiquées sont approximatives. Les retombées, les soffites, les faux-plafonds, ainsi que l'emplacement des équipements sanitaires ne sont pas tous figurés ou le sont à titre indicatif. Dans l'éventualité d'un litige, un litige désamortisseur peut exister en sous-sol de dalle. La surface des placards est comprise dans la surface des pièces attenantes.

PLAN CONFORME POUR LA VENTE SOUS RESERVE DE MODIFICATIONS DES DIMENSIONS D'EXÉCUTION DE CHANTIER. LE MOBIER N'EST QUE REPRÉSENTATIF ET NON-OBLIGATOIRE.

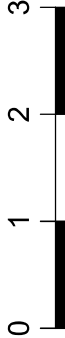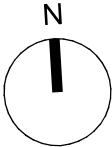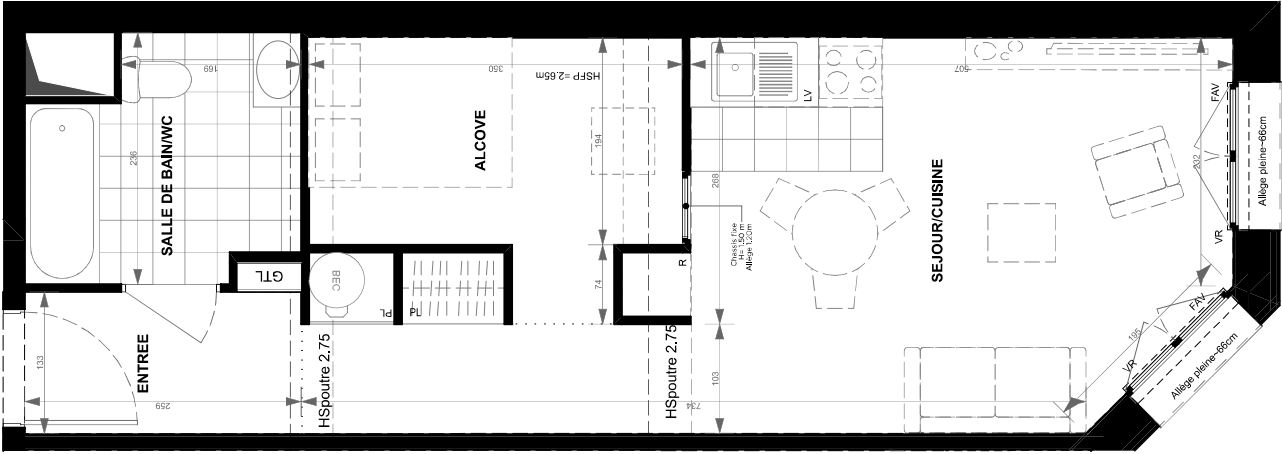


NOTA: Des modifications sont susceptibles d'être apportées à ce plan en fonction des nécessités techniques, réglementaires et administratives de la réalisation, tant en ce qui concerne les dimensions libres, que les équipements (dont sanitaires et électriques). Les surfaces et hauteurs sous plafond indiquées sont approximatives. Les retombées, les soffites, les faux-plafonds, ainsi que l'emplacement des équipements sanitaires ne sont pas tous figurés ou le sont à titre indicatif. Dans l'évent, un léger désalignement peut exister en sous-sol de dalle. La surface des placards est comprise dans la surface des pièces attenantes.

PLAN CONFORME POUR LA VENTE SOUS RÉSERVE DE MODIFICATIONS DES DIMENSIONS AUX CONTRAINTES TECHNIQUES OU DIMENSIONNELLES EN COURS D'EXÉCUTION DE CHANTIER. LE MOBIER N'EST QU'UNE REPRÉSENTATION NON OBLIGATOIRE.

REPLAY

2 Rue Pierre Timbaud
GENNEVILLIERS 92 230

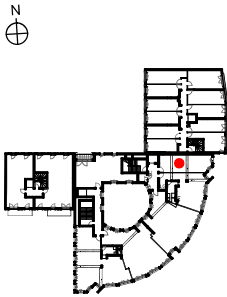

PLAN DE REPERAGE

1 Pièce

BATIMENT	ETAGE	LOGEMENT
B	R+4	244

PIECES	SURFACES
ENTREE	3,4
SEJOUR/CUISINE	23,2
ALCOVE	7,5
SALLE DE BAIN/WC	5,3
TOTAL SURFACES HABITABLES	39,4 m²

Plan Notaire



TIMBAUD DEVELOPPEMENT

Date :	30/10/2024
Indice :	0

LEGENDE


PF : Porte-Fenêtre	All :	Hauteur allège
FA : Fenêtre avec allège	Seill :	Hauteur approximative
FAV : Fenêtre allège vitrée (±1m)	HSP :	Hauteur sous plafond
VR : Vitrail roulant	HSPB :	Hauteur sous plafond brut
CC : Garde corps	HSPF :	Hauteur sous faux-plafond
EP : Descente d'eau pluviale	PL :	Placard
TP : Trop plein	LL :	Lave Linge
PV : Pare-vue	LV :	Lave Vaisselle
RP : Robinet de puisage	R :	Réfrigérateur
[] : Soffite et faux-plafond	GTL :	Tableau électrique

N07A: Des modifications sont susceptibles d'être apportées à ce plan en fonction des nécessités techniques, réglementaires et administratives de la réalisation, tant en ce qui concerne les dimensions linéaires, que les équipements (dont sanitaires et électriques). Les surfaces et hauteurs sous plafond indiquées sont approximatives. Les retables, les soffites, les faux-plafonds, ainsi que l'implémentation des équipements sanitaires ne sont pas tous figurés ou le sont à titre indicatif. Dans l'existant, un ligger disséminé peut exister en sous-sol de dalle. La surface des placards est comprise dans la surface des placots alternatifs.

LE PLAN CONFORME POUR LA RÉSERVE DE MODIFICATIONS DES DIMENSIONS D'UN ÉQUIPEMENTNELLES EN COURS D'EXÉCUTION DE CHANTIER. LE MOBIER N'EST QU'UNE REPRÉSENTATION NON-CHIFFRÉE.

REPLAY

2 Rue Pierre Timbaud
GENNEVILLIERS 92 230

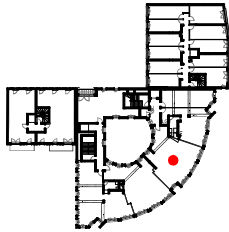

PLAN DE REPERAGE

4 Pièces

BATIMENT	ETAGE	LOGEMENT
B	R+4	246

PIECES	SURFACES
ENTREE	3,2
SEJOUR/CUISINE	30,5
CHAMBRE 2	10,2
CHAMBRE 1	13,1
CHAMBRE/BUREAU	9,2
SALLE DE BAIN/WC	6,2
SALLE D'EAU	2,5
WC	2,3
DEGAGEMENT	5,5
JARDIN D'HIVER	6,5
TOTAL SURFACES HABITABLES	89,2 m²

Plan Notaire




TIMBAUD DEVELOPEMENT

Date : 30/10/2024
Indice : 0


LEGENDE

PF : Porte-Fenêtre	All :	Hauteur allège
FA : Fenêtre avec allège	Seill :	Hauteur approximative
FAV : Fenêtre allège vitrée (±1m)	HSP :	Hauteur sous plafond
VR : Vitrail roulant	HSPB :	Hauteur sous plafond brut
CC : Garde corps	HSPF :	Hauteur sous faux-plafond
EP : Descente d'eau pluviale	PL :	Placard
TP : Trop plein	LL :	Lave Linge
PV : Pare-vue	LV :	Lave Vaisselle
RP : Robinet de puisage	R :	Réfrigérateur
[] : Soffite et faux-plafond	GTL :	Tableau électrique

PPX ARCHITECTES

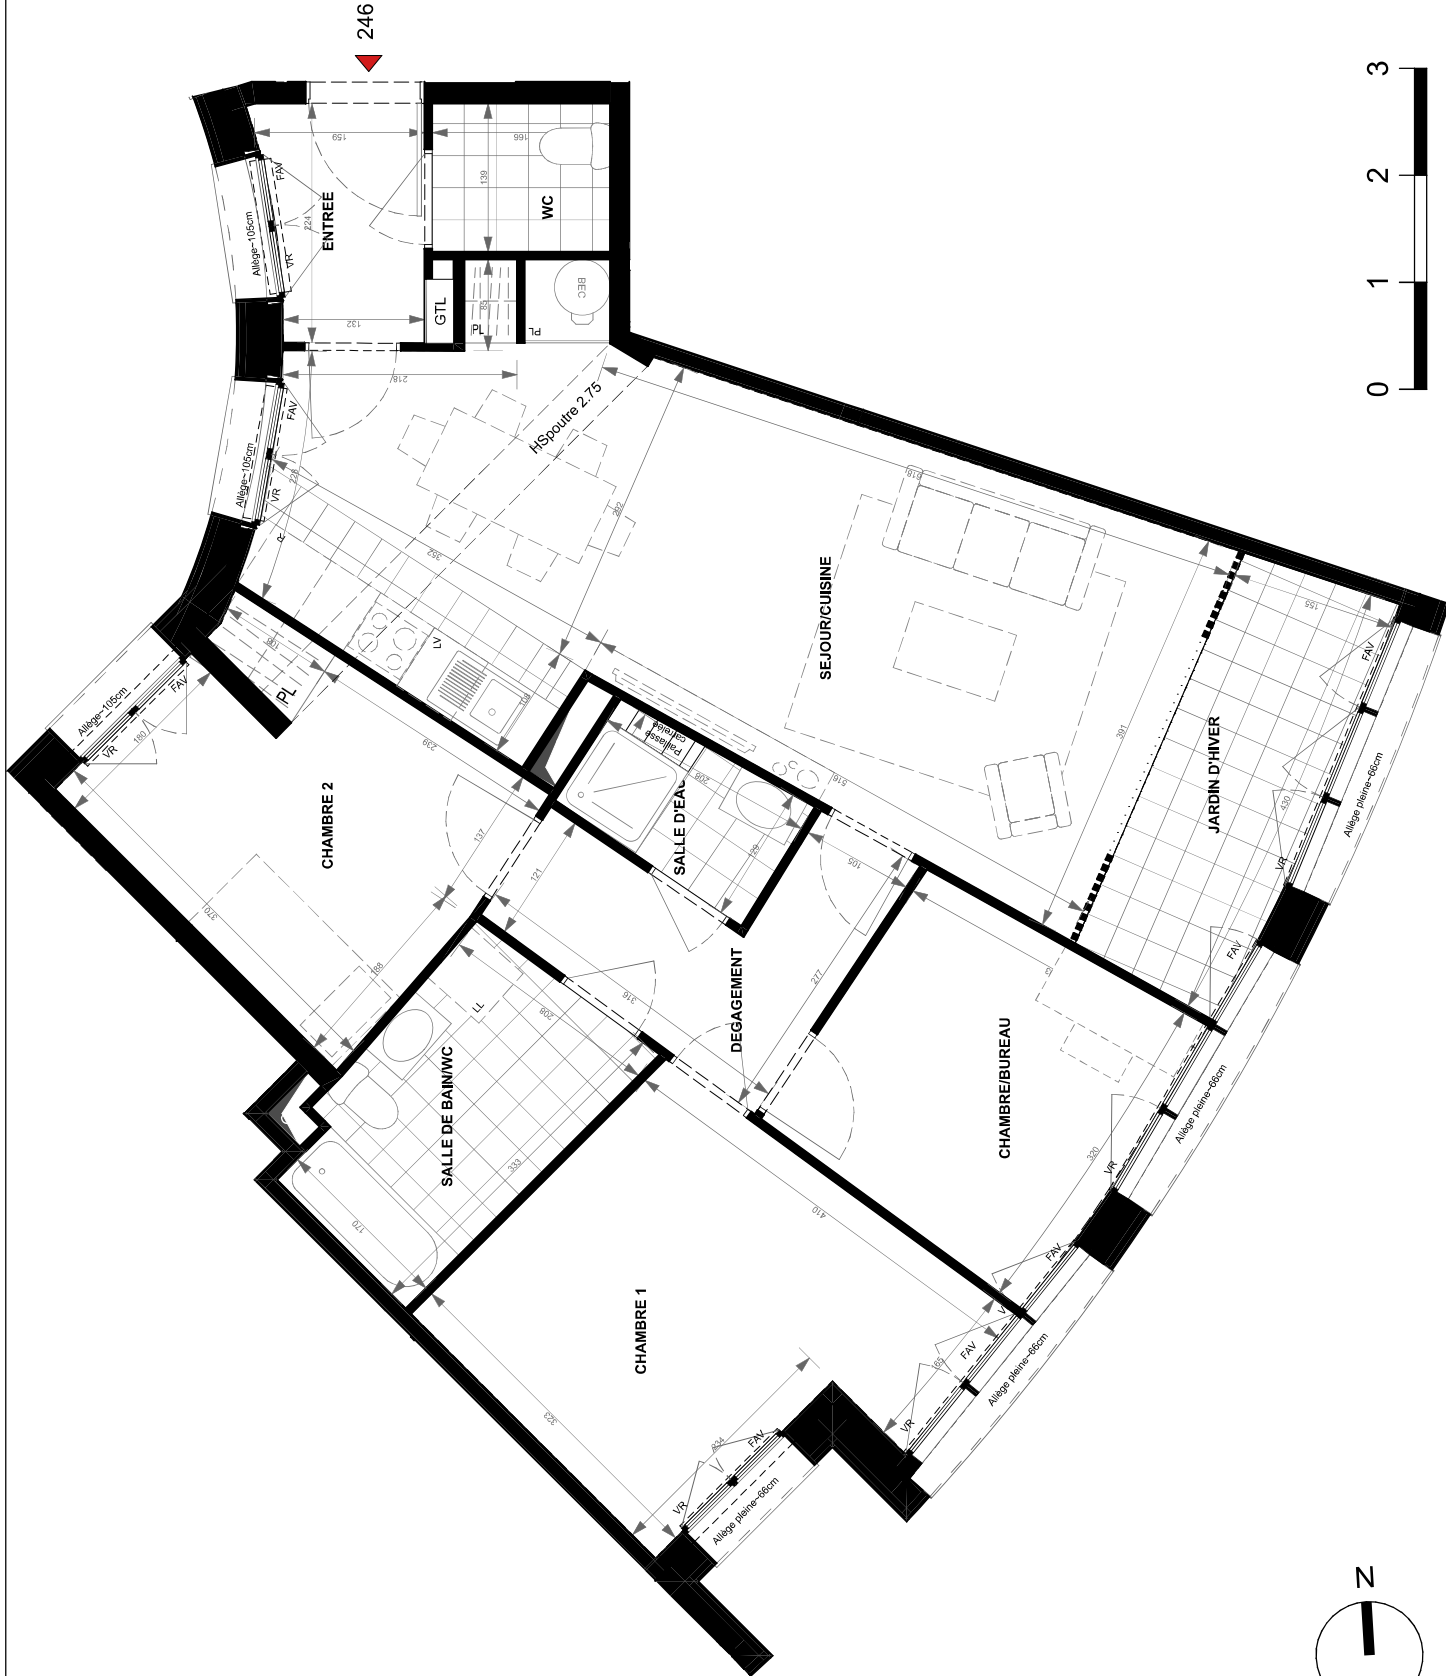

NOTA : Des modifications sont susceptibles d'être apportées à ce plan en fonction des nécessités techniques, réglementaires et administratives de la réalisation, tant en ce qui concerne les dimensions libres, que les équipements (dont sanitaires et électriques). Les surfaces et hauteurs sous plafond indiquées sont approximatives. Les retombées, les soffites, les faux-plafonds, ainsi que l'emplacement des équipements sanitaires ne sont pas tous figurés ou le sont à titre indicatif. Dans l'éventualité d'un litige, le plan de l'acte de vente sera seul déterminant. Le plan de l'acte de vente est le seul document à conserver. 

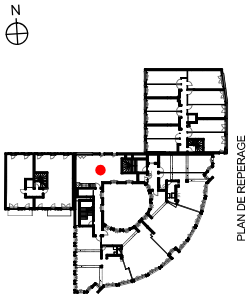

PLAN DE REPERAGE

3 Pièces

BATIMENT	ETAGE	LOGEMENT
B	R+5	251

PIECES	SURFACES
ENTREE	4,1
SEJOUR/CUISINE	25,0
CHAMBRE 1	12,1
CHAMBRE 2	9,3
SALLE D'EAU	5,6
WC	1,8
DEGAGEMENT	4,7
TOTAL SURFACES HABITABLES	62,6 m ²
TERRASSE	25,9
TOTAL SURFACES ANNEXES	25,9 m ²

Plan Notaire




TIMBAUD DEVELOPEMENT

Date : 30/10/2024
Indice : 0

LEGENDE

PF : Porte-Fenêtre	All :	Hauteur allège
FA : Fenêtre avec allège	Seil :	Hauteur approximative
FAV : Fenêtre allège vitrée (±1m)	HSP :	Hauteur sous plafond
VR : Vider roulant	HSPB :	Hauteur sous plafond brut
GC : Garde corps	PL :	Placard
EP : Descente d'eau pluviale	TP :	Trop plein
PV : Parapente	LL :	Lave Linge
RP : Robinet de puisage	LV :	Lave Vaisselle
[] : Soffite et faux-plafond	R :	Réfrigérateur
[] : Soffite et faux-plafond	GTL :	Tableau électrique

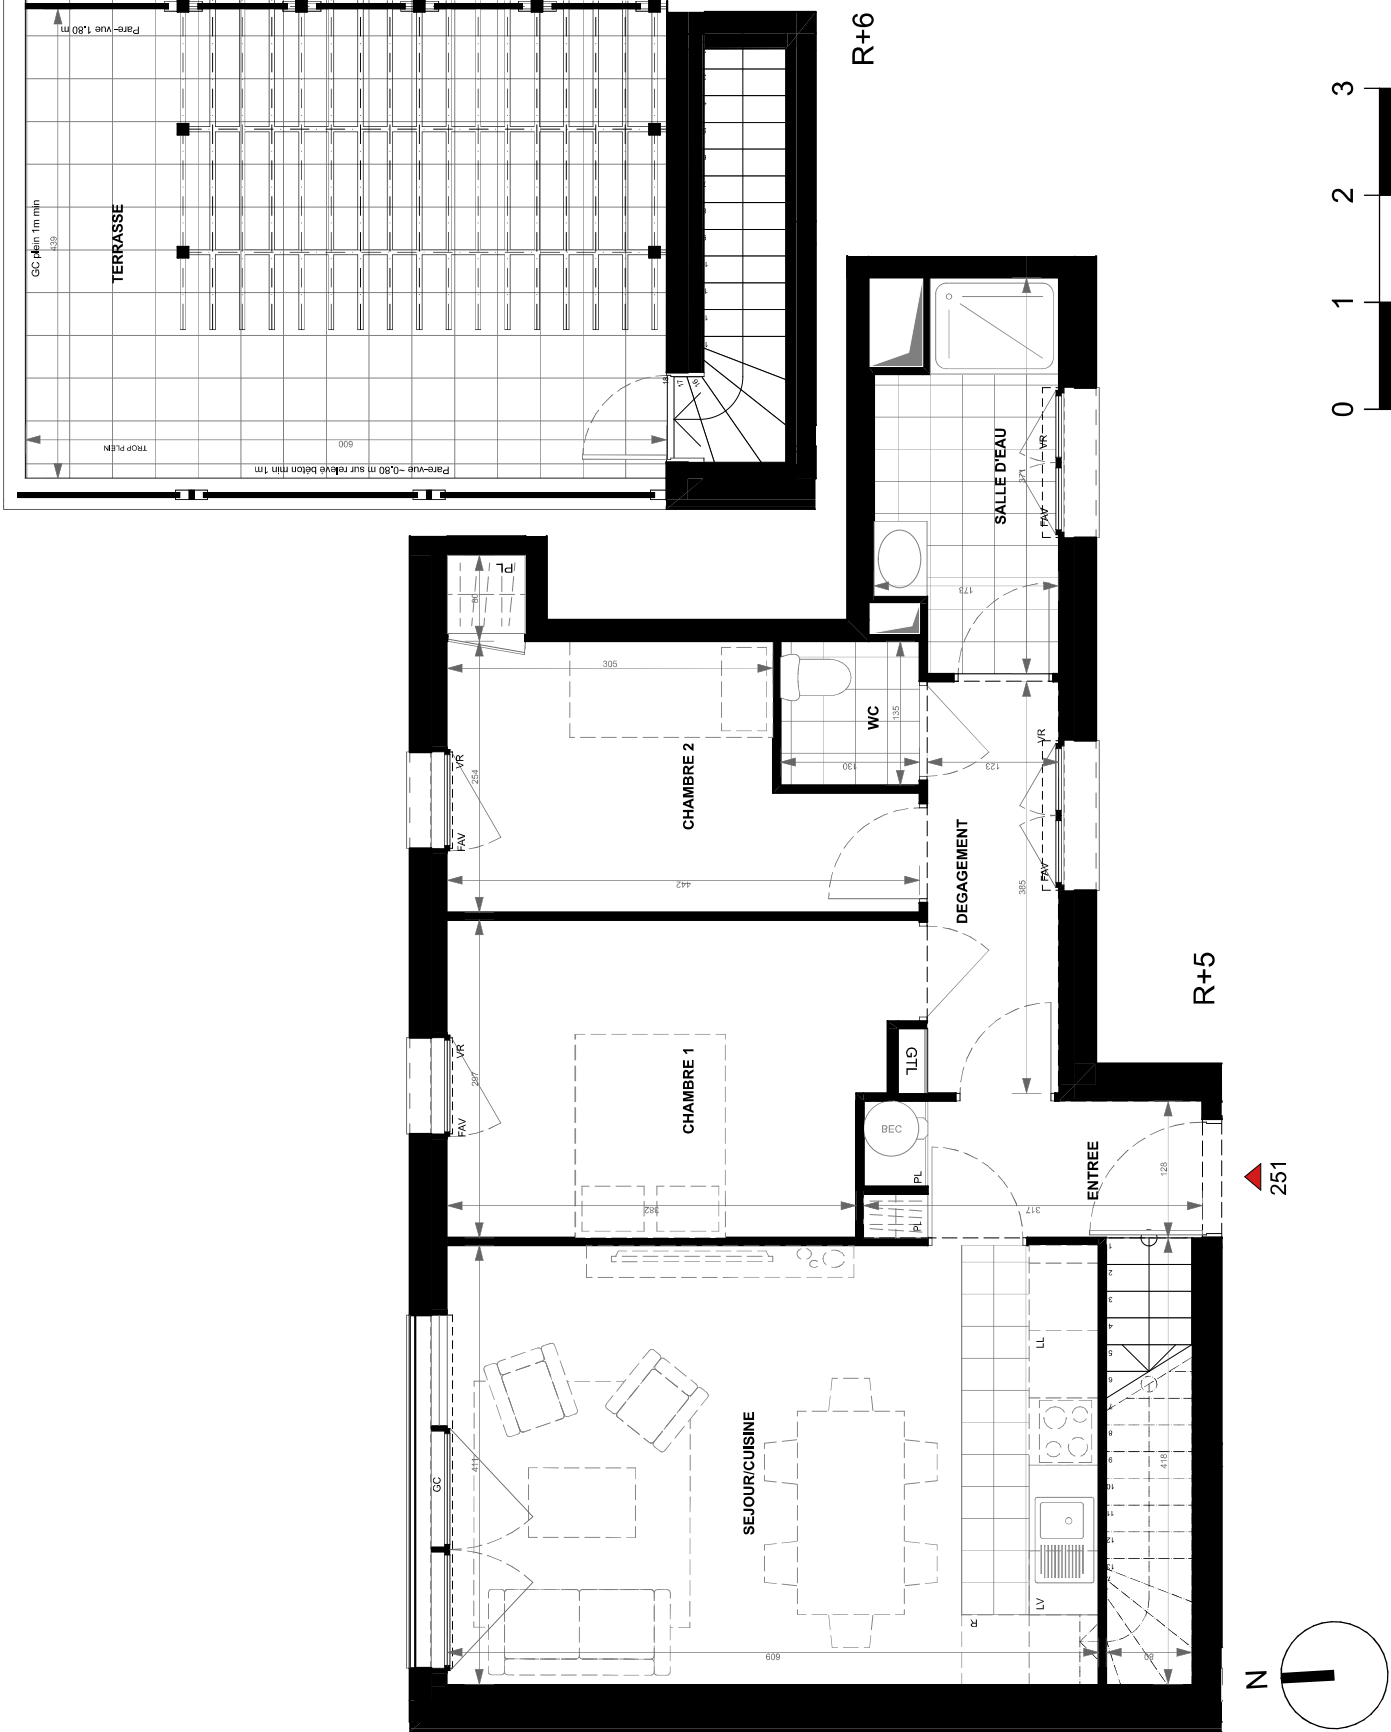


NOTA : Des modifications sont susceptibles d'être apportées à ce plan en fonction des nécessités techniques, réglementaires et administratives de la réalisation, tant en ce qui concerne les dimensions libres, que les équipements (dont sanitaires et électriques). Les surfaces et hauteurs sous plafond indiquées sont approximatives. Les retombées, les soffites, les faux-plafonds, ainsi que l'emplacement des équipements sanitaires ne sont pas tous figurés ou le sont à titre indicatif. Dans l'éventualité d'un litige, l'acheteur pourra exister en sous-sol de dalle. La surface des placards est comprise dans la surface des pièces attenantes.

PLAN CONFORME POUR LA VENTE SOUS RESERVE DE MODIFICATIONS DES DIMENSIONS OU DIMENSIONNELLES EN COURS D'EXECUTION DE CHANTIER. LE MOBIER N'EST QUE REPRESENTATIF ET NON-OBLIG.

REPLAY

2 Rue Pierre Timbaud
GENNEVILLIERS 92 230

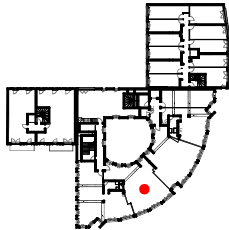

PLAN DE REPERAGE

4 Pièces

BATIMENT	ETAGE	LOGEMENT
B	R+5	252

PIECES	SURFACES
ENTREE	8,6
SEJOUR/CUISINE	28,7
CHAMBRE 2	9,0
CHAMBRE 1	12,4
CHAMBRE/BUREAU	9,6
SALLE DE BAIN	4,4
SALLE D'EAU	2,4
WC	2,3
DEGAGEMENT	2,0
JARDIN D'HIVER	9,3
TOTAL SURFACES HABITABLES	88,7 m ²

Plan Notaire




TIMBAUD DEVELOPPEMENT

Date : 30/10/2024
Indice : 0

LEGENDE

PF : Porte-Fenêtre	All :	Hauteur allège
FA : Fenêtre avec allège	Seill :	Hauteur approximative
FAV : Fenêtre allège vitrée (±1m)	HSP :	Hauteur sous plafond
VR : Vitrail roulant	HSPB :	Hauteur sous plafond brut
CC : Garde corps	HSPF :	Hauteur sous faux-plafond
EC : Descente d'eau pluviale	PL :	Placard
TP : Trop plein	LL :	Lave Linge
PV : Pare-vue	LV :	Lave Vaisselle
RP : Robinet de puisage	R :	Réfrigérateur
[] : Soffite et faux-plafond	GTL :	Tableau électrique

PPX ARCHITECTES

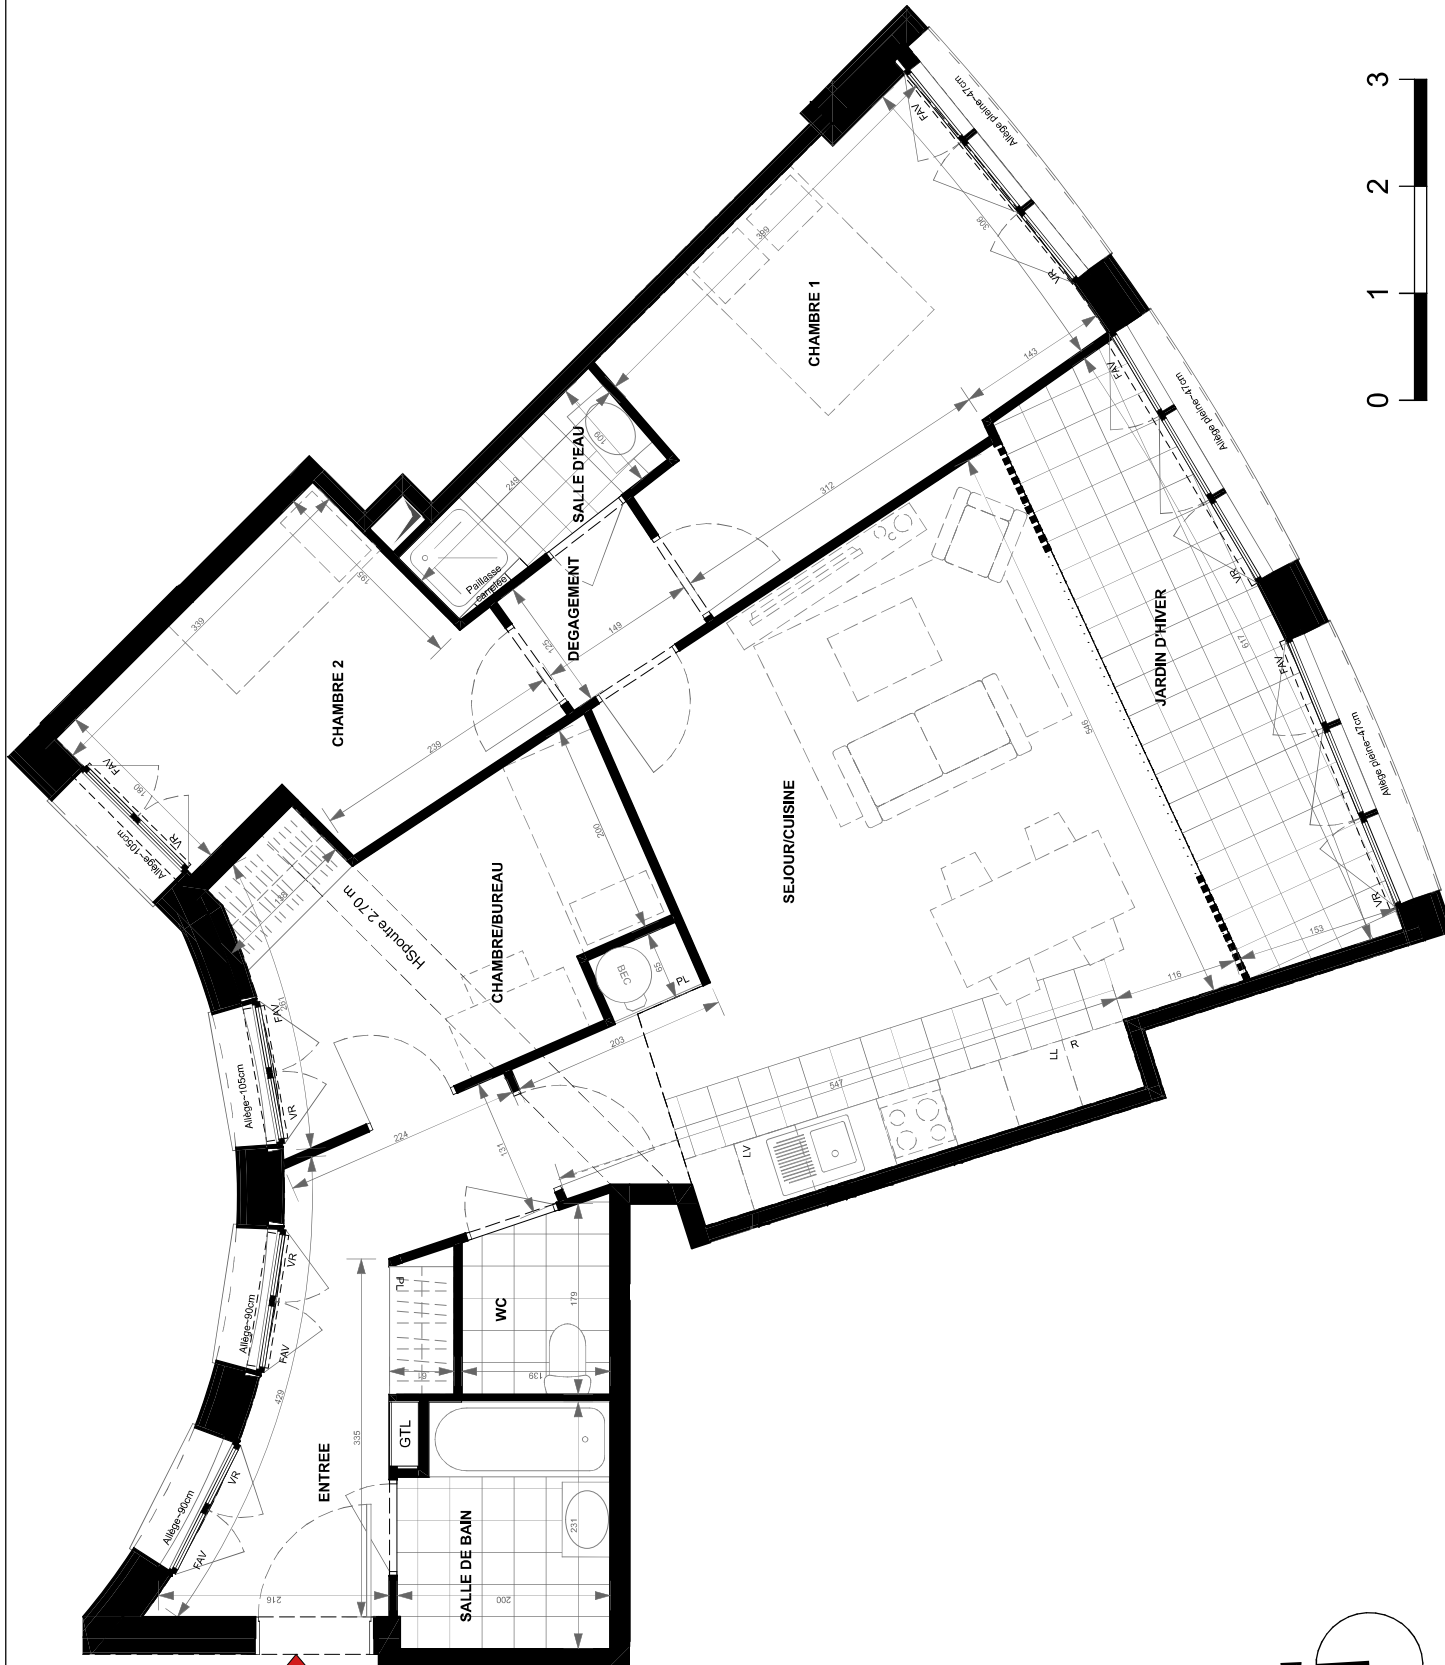


NOTA : Des modifications sont susceptibles d'être apportées à ce plan en fonction des nécessités techniques, réglementaires et administratives de la réalisation, tant en ce qui concerne les dimensions libres, que les équipements (dont sanitaires et électriques). Les surfaces et hauteurs sous plafond indiquées sont approximatives. Les rebords, les soffites, les faux-plafonds, ainsi que l'emplacement des équipements sanitaires ne sont pas tous figurés ou le sont à titre indicatif. Dans l'éventualité d'un litige, un litige désamortisseur peut exister en sous-sol de dalle. La surface des placards est comprise dans la surface des pièces attenantes.

PLAN CONFORME POUR LA VENTE SOUS RÉSERVE DE MODIFICATIONS DES DIMENSIONS OU DIMENSIONNELLES EN COURS D'EXÉCUTION DE CHANTIER. LE MOBIER N'EST QUE REPRÉSENTATIF ET NON-OUVRN.

REPLAY

2 Rue Pierre Timbaud
GENEVILLIERS 92 230

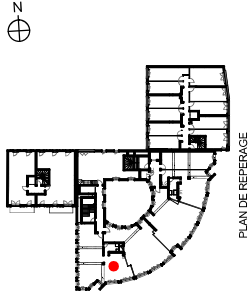

PLAN DE REPERAGE

5 Pièces

BATIMENT	ETAGE	LOGEMENT
B	R+5	253

PIECES	SURFACES
ENTREE	6,4
SEJOUR/CUISINE	31,6
CHAMBRE 2	11,4
CHAMBRE 3	11,9
CHAMBRE 1	12,0
CHAMBRE/BUREAU	9,5
SALLE DE BAIN/WC	5,7
SALLE D'EAU	1,8
WC	2,7
DEGAGEMENT	3,3
BUANDERIE	1,2
JARDIN D'HIVER	5,8
TOTAL SURFACES HABITABLES	103,3 m²

Plan Notaire




DATE : 30/10/2024

Indice : 0

LEGENDE




PF : Porte-Fenêtre	All :	Hauteur allège
FA : Fenêtre avec allège	Seill :	Hauteur approximative
FAV : Fenêtre allège vitrée (±1m)	HSP :	Hauteur sous plafond
VR : Vitrail roulant	HSPB :	Hauteur sous plafond brut
CC : Garde corps	HSPF :	Hauteur sous faux-plafond
EP : Descente d'eau pluviale	PL :	Placard
TP : Trop-plein	LL :	Lave Linge
PV : Pare-pluie	LV :	Lave Vaisselle
RP : Robinet de puisage	R :	Réfrigérateur
[] : Soffite et faux-plafond	GTL :	Tableau électrique

PPX ARCHITECTES

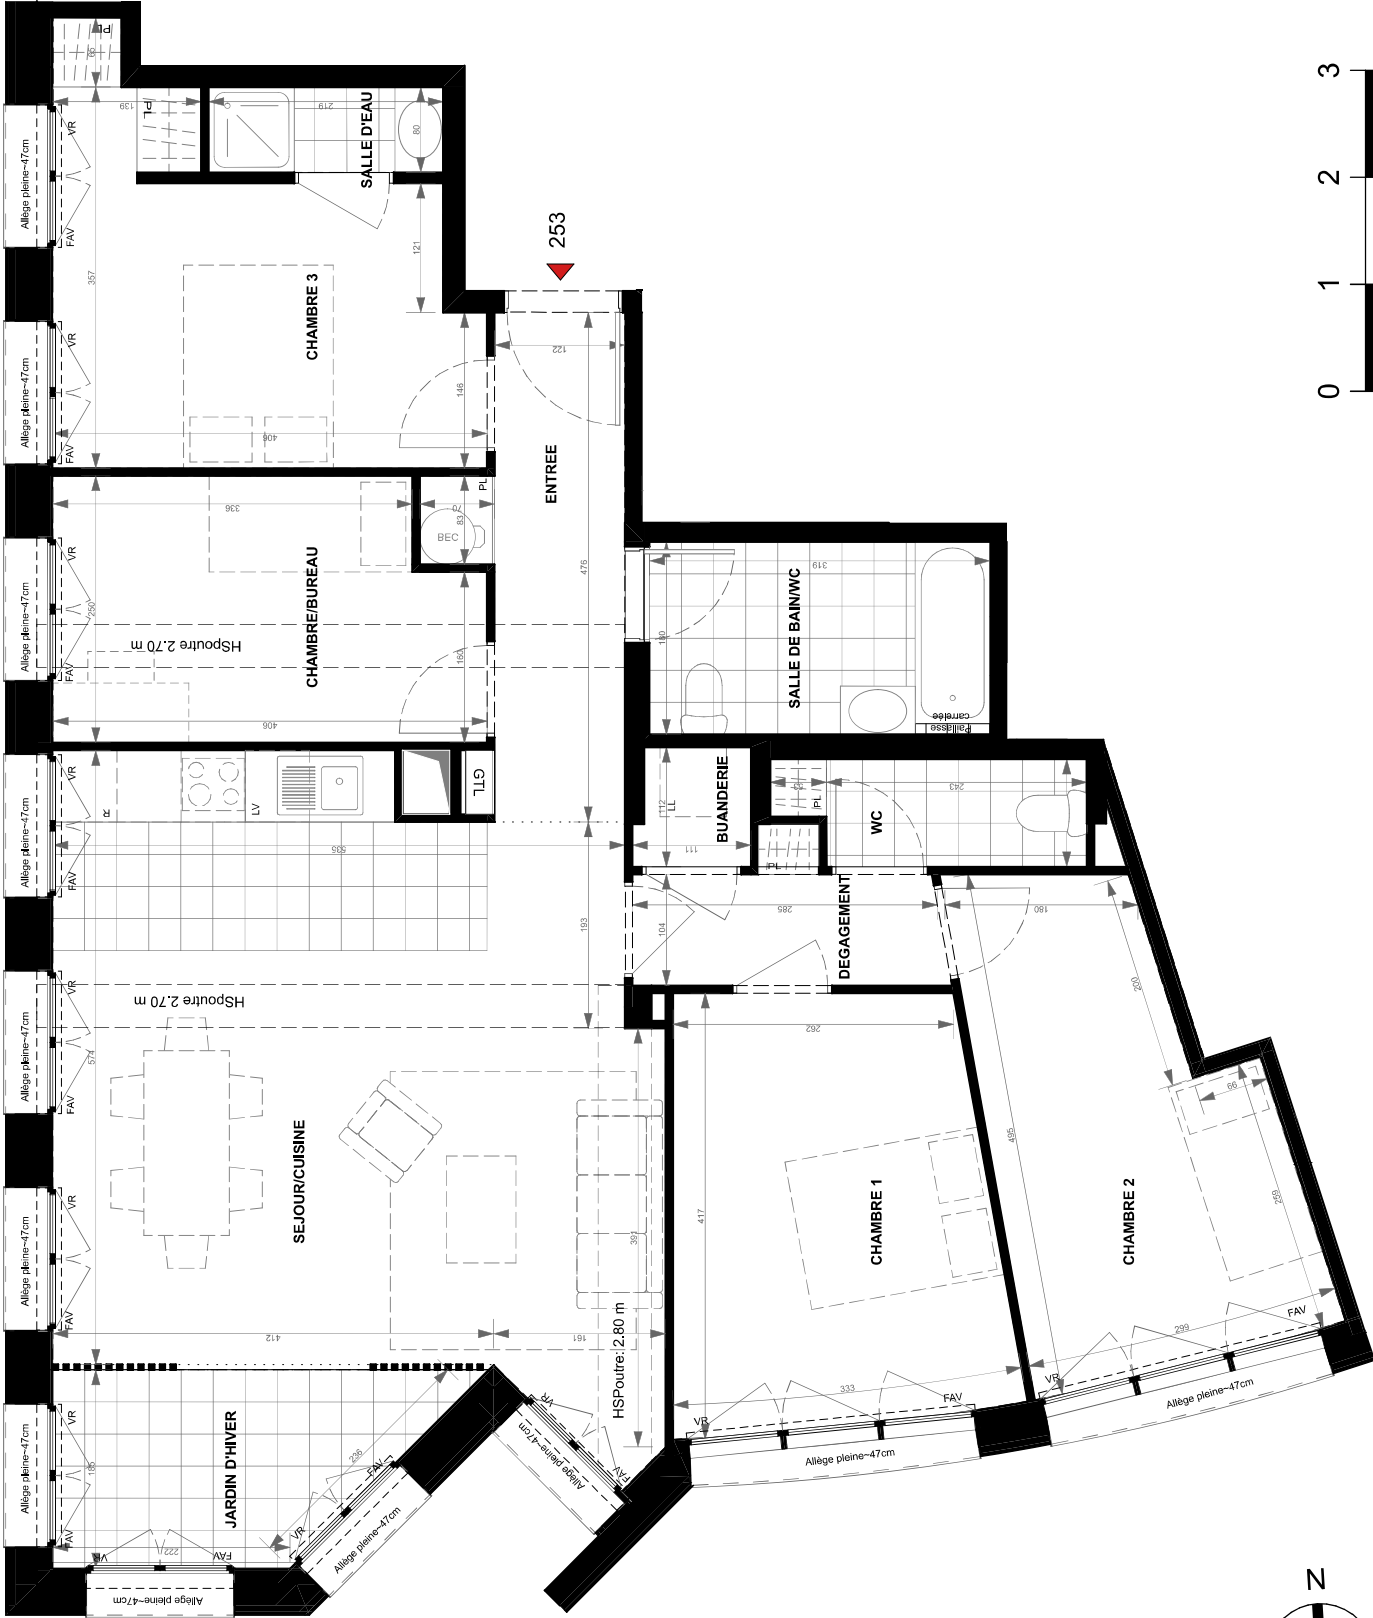


NOTA : Des modifications sont susceptibles d'être apportées à ce plan en fonction des nécessités techniques, réglementaires et administratives de la réalisation, tant en ce qui concerne les dimensions libres, que les équipements (dont sanitaires et électriques). Les surfaces et hauteurs sous plafond indiquées sont approximatives. Les rebords, les soffites, les faux-plafonds, ainsi que l'emplacement des équipements sanitaires ne sont pas tous figurés ou le sont à titre indicatif. Dans l'éventualité d'un litige, le plan de l'acte de vente prévaut sur le plan de l'acte de vente. Le plan de l'acte de vente est conforme à la réalité.

PLAN CONFORME POUR LA VENTE SOUS RÉSERVE DE MODIFICATIONS DES DIMENSIONS D'EXÉCUTION DE CHANTIER. LE MOBIER N'EST QUE REPRÉSENTATIF ET NON-OBLIGATOIRE.

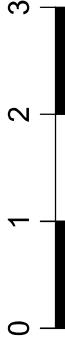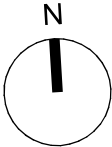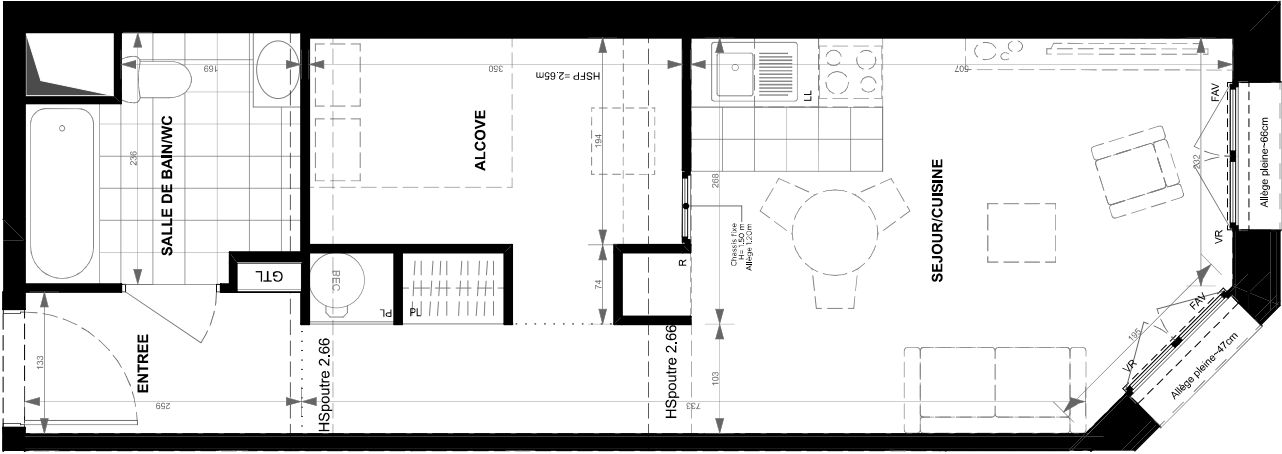

NOTA: Des modifications sont susceptibles d'être apportées à ce plan en fonction des nécessités techniques, réglementaires et administratives de la réalisation, tant en ce qui concerne les dimensions libres, que les équipements (dont sanitaires et électriques). Les surfaces et hauteurs sous plafond indiquées sont approximatives. Les retombées, les soffites, les faux-plafonds, ainsi que l'emplacement des équipements sanitaires ne sont pas tous figurés ou le sont à titre indicatif. D'autre part, un logo désignant peut exister en sous-sol de dalle. La surface des placards est comprise dans la surface des pièces attenantes.

PLAN CONFORME POUR LA VENTE SOUS RÉSERVE DE MODIFICATIONS DES DIMENSIONS AUX CONTRAINTES TECHNIQUES OU DIMENSIONNELLES EN COURS D'EXÉCUTION DE CHANTIER. LE MOBIER N'EST QU'UNE REPRÉSENTATION NON-CONCERNANT.

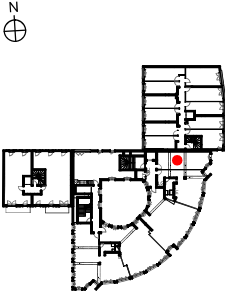

PLAN DE REPERAGE

1 Pièce

BATIMENT	ETAGE	LOGEMENT
B	R+5	254

PIECES	SURFACES
ENTREE	3,4
SEJOUR/CUISINE	23,2
ALCOVE	7,5
SALLE DE BAIN/WC	5,3
TOTAL SURFACES HABITABLES	39,4 m²

Plan Notaire




TIMBAUD DEVELOPEMENT

Date : 30/10/2024
Indice : 0

LEGENDE

PF : Porte-Fenêtre	All :	Hauteur allège
FA : Fenêtre avec allège	Seill :	Hauteur approximative
FAV : Fenêtre allège vitrée (±1m)	HSP :	Hauteur sous plafond
VR : Vitrail roulant	HSPB :	Hauteur sous plafond brut
CC : Garde corps	HSPF :	Hauteur sous faux-plafond
EP : Descente d'eau pluviale	PL :	Placard
TP : Trop plein	LL :	Lave Linge
PV : Pare-vue	LV :	Lave Vaisselle
RP : Robinet de puisage	R :	Réfrigérateur
[] : Soffite et faux-plafond	GTL :	Tableau électrique

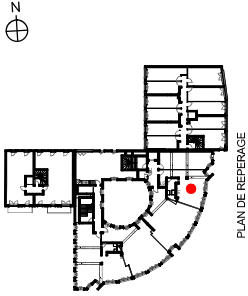

PLAN DE REPERAGE

2 Pièces Bis

BATIMENT	ETAGE	LOGEMENT
B	R+5	255

PIECES	SURFACES
ENTREE	5,5
SEJOUR/CUISINE	19,7
CHAMBRE 1	12,4
ALCOVE	6,5
SALLE D'EAU	4,6
WC	2,0
JARDIN D'HIVER	7,4
TOTAL SURFACES HABITABLES	58,1 m ²

Plan Notaire




TIMBAUD DEVELOPEMENT

Date :	Indice : 0
30/10/2024	


LEGENDE

PF : Porte-Fenêtre	All :	Hauteur allège
FA : Fenêtre avec allège	Seill :	Hauteur approximative
FAV : Fenêtre allège vitrée (±1m)	HSP :	Hauteur sous plafond
VR : Vitrail roulant	HSPB :	Hauteur sous plafond brut
CC : Garde corps	HSPF :	Hauteur sous faux-plafond
EP : Descente d'eau pluviale	PL :	Placard
TP : Trop plein	LL :	Lave Linge
PV : Pare-vue	LV :	Lave Vaisselle
RP : Robinet de puisage	R :	Réfrigérateur
[] : Soffite et faux-plafond	GTL :	Tableau électrique

255

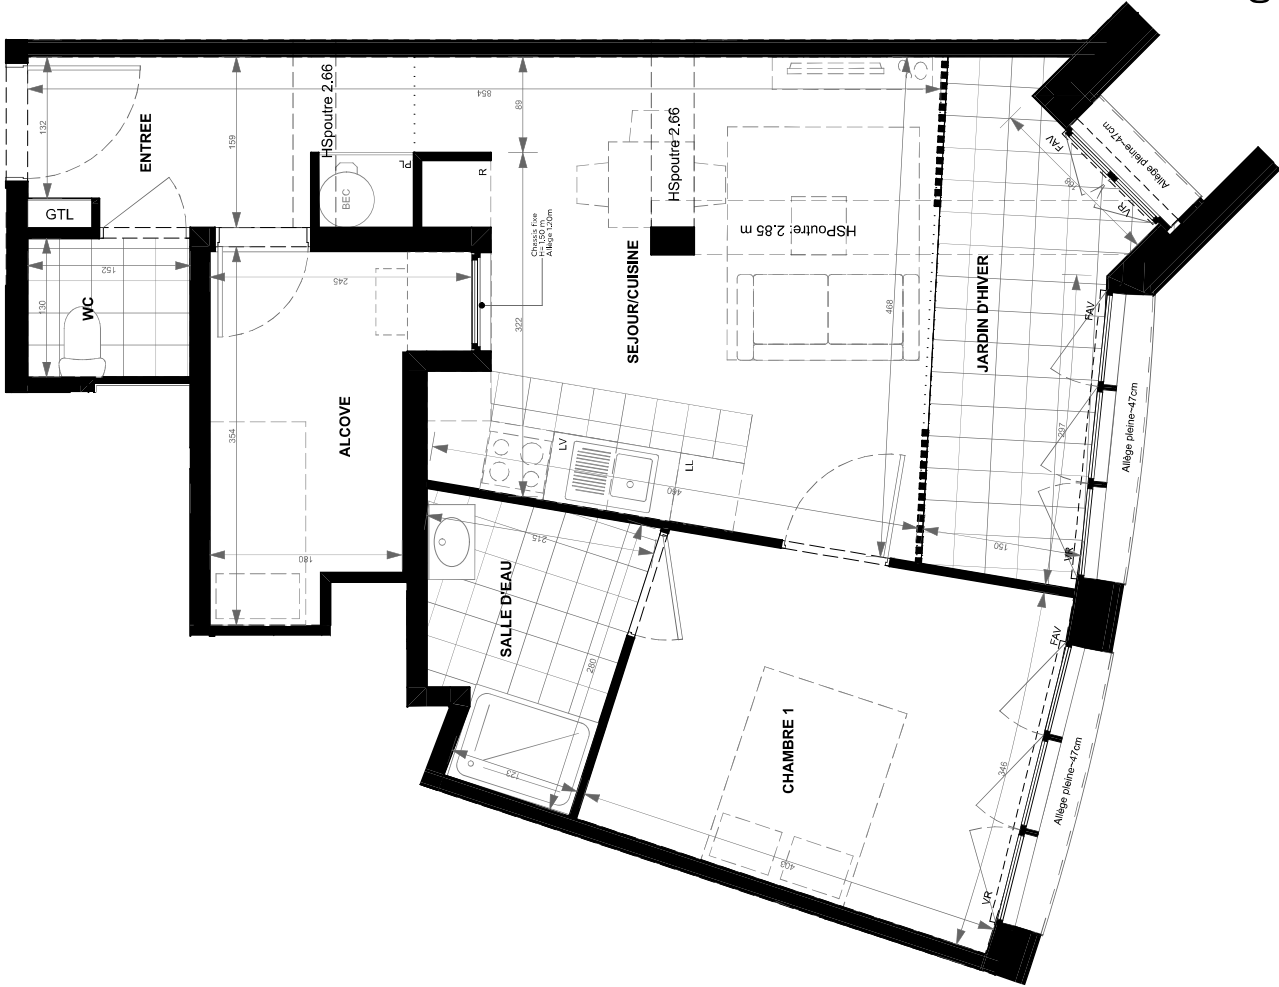

0 1 2 3

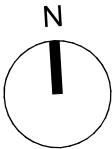


NOTA : Des modifications sont susceptibles d'être apportées à ce plan en fonction des nécessités techniques, réglementaires et administratives de la réalisation, tant en ce qui concerne les dimensions libres, que les équipements (dont sanitaires et électriques). Les surfaces et hauteurs sous plafond indiquées sont approximatives. Les retombées, les soffites, les faux-plafonds, ainsi que l'emplacement des équipements sanitaires ne sont pas tous figurés ou le sont à titre indicatif. Dans l'éventualité d'un litage désolé pour exister en sous-sol de dalle, la surface des placards est comprise dans la surface des pièces attenantes.

PLAN CONFORME POUR LA VENTE SOUS RESERVE DE MODIFICATIONS DES DIMENSIONS OU DIMENSIONNELLES EN COURS D'EXECUTION DE CHANTIER. LE MOBIER N'EST QUE REPRESENTATIF ET NON-OBLIG.

REPLAY

2 Rue Pierre Timbaud
GENNEVILLIERS 92 230

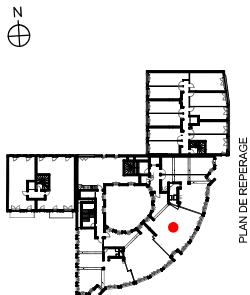

PLAN DE REPERAGE

4 Pièces

BATIMENT	ETAGE	LOGEMENT
B	R+5	256

PIECES	SURFACES
ENTREE	3,2
SEJOUR/CUISINE	30,5
CHAMBRE 2	10,2
CHAMBRE 1	13,1
CHAMBRE/BUREAU	9,2
SALLE DE BAIN/WC	6,2
SALLE D'EAU	2,5
WC	2,3
DEGAGEMENT	5,5
JARDIN D'HIVER	6,5
TOTAL SURFACES HABITABLES	89,2 m²

Plan Notaire




TIMBAUD DEVELOPEMENT

Date : 30/10/2024
Indice : 0

LEGENDE


PF : Porte-Fenêtre	All :	Hauteur allège
FA : Fenêtre avec allège	Seill :	Hauteur approximative
FAV : Fenêtre allège vitrée (±1m)	HSP :	Hauteur sous plafond
VR : Vitrail roulant	HSPB :	Hauteur sous plafond brut
CC : Garde corps	HSPF :	Hauteur sous faux-plafond
EC : Descente d'eau pluviale	PL :	Placard
TP : Trop plein	LL :	Lave Linge
PV : Pare-vue	LV :	Lave Vaisselle
RP : Robinet de puisage	R :	Réfrigérateur
[] : Soffite et faux-plafond	GTL :	Tableau électrique

PPX ARCHITECTES

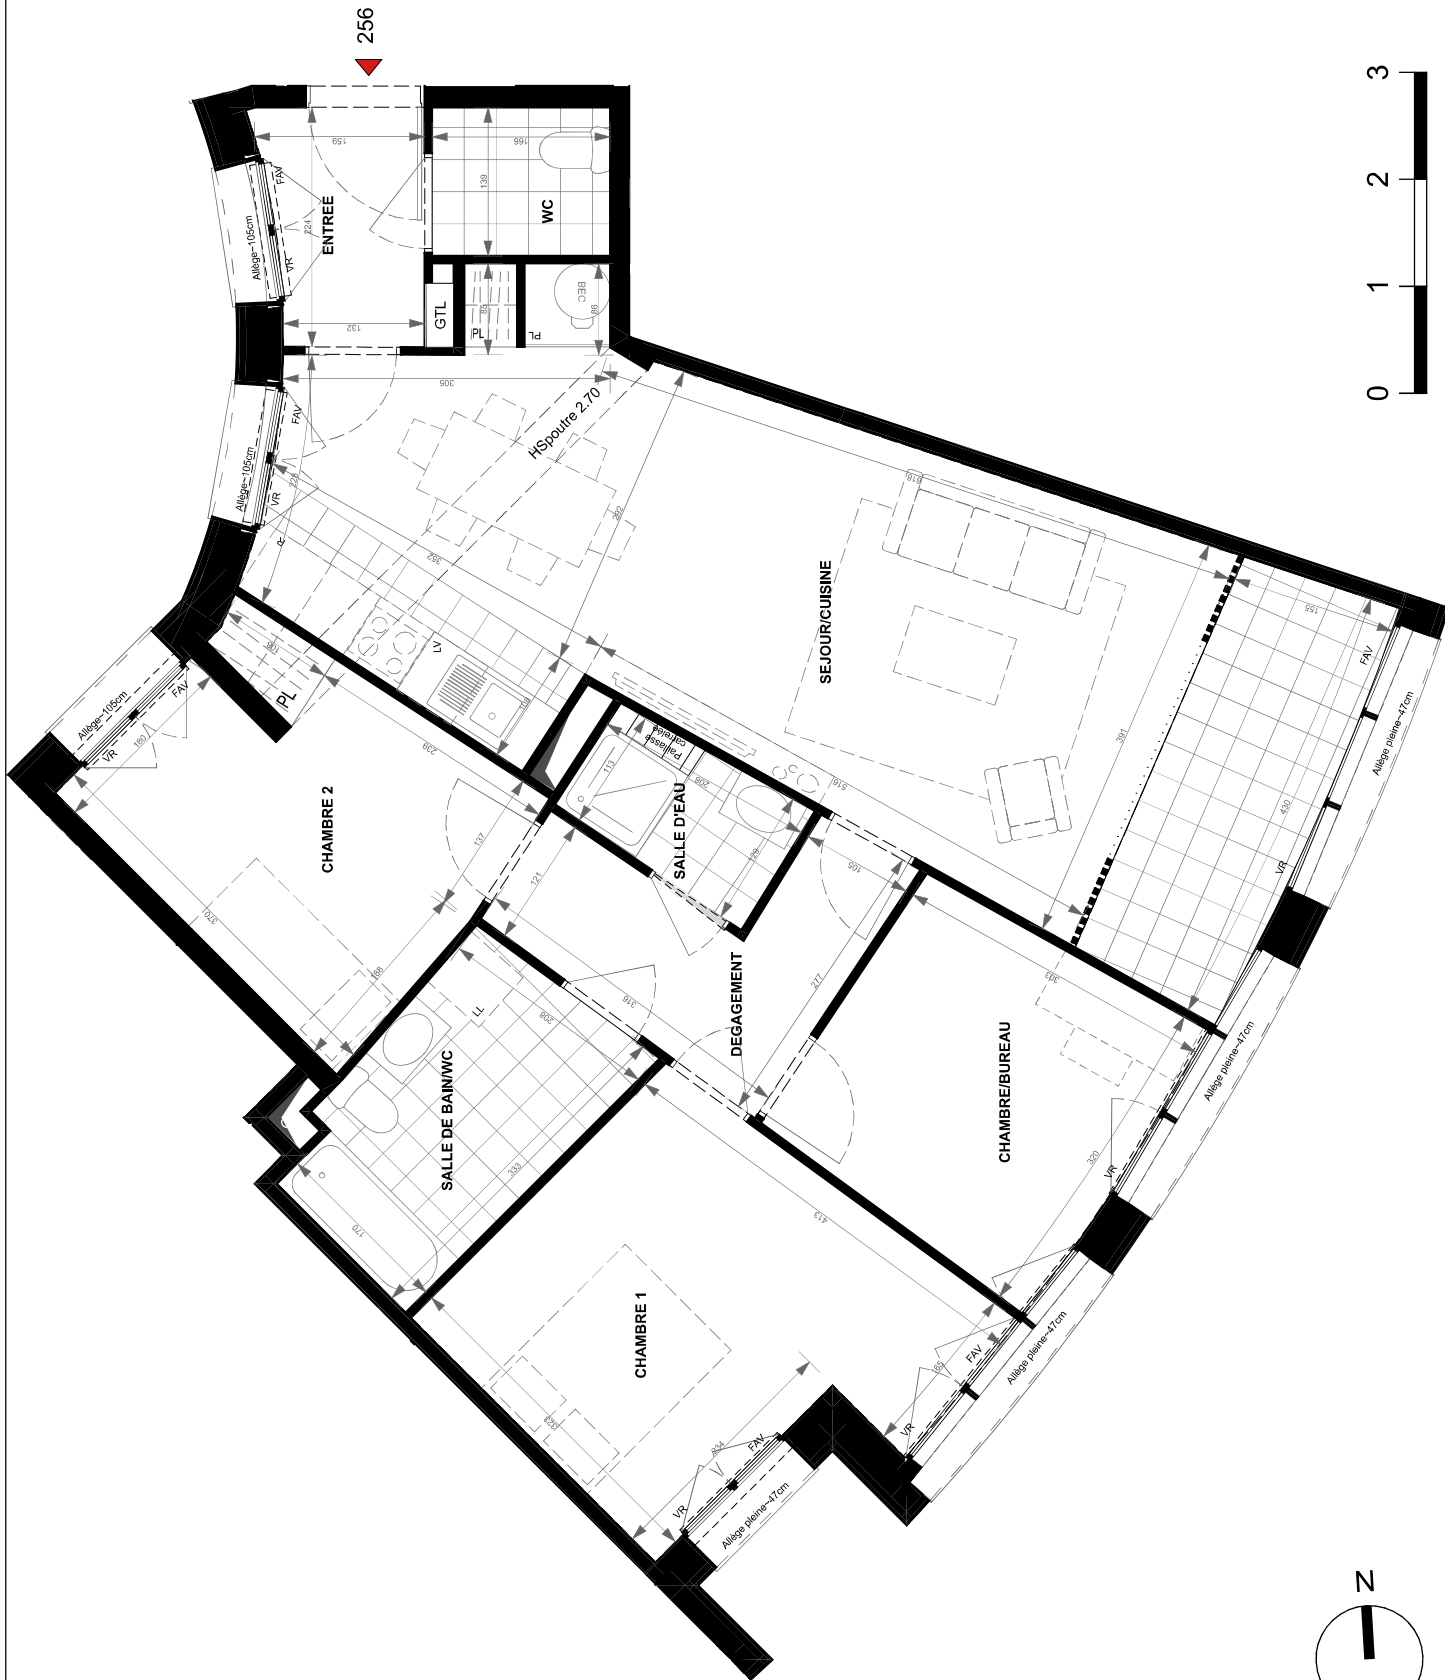

NOTA : Des modifications sont susceptibles d'être apportées à ce plan en fonction des nécessités techniques, réglementaires et administratives de la réalisation, tant en ce qui concerne les dimensions libres, que les équipements (dont sanitaires et électriques). Les surfaces et hauteurs sous plafond indiquées sont approximatives. Les rebords, les soffites, les faux-plafonds, ainsi que l'emplacement des équipements sanitaires ne sont pas tous figurés ou le sont à titre indicatif. Dans l'éventualité d'un litige, un litige d'expertise peut exister en sous-sol de dalle. La surface des placards est comprise dans la surface des pièces attenantes.

PLAN CONFORME POUR LA VENTE SOUS RÉSERVE DE MODIFICATIONS DES DIMENSIONS OU CONTRAINTES TECHNIQUES OU DIMENSIONNELLES EN COURS D'EXÉCUTION DE CHANTIER. LE MOBIER N'EST QUE REPRÉSENTATIF ET NON-OUVRN.

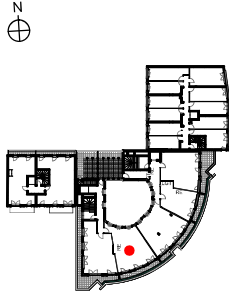

PLAN DE REPERAGE

3 Pièces

BATIMENT	ETAGE	LOGEMENT
B	R+6	261

PIECES	SURFACES
ENTREE	12,9
SEJOUR/CUISINE	23,7
CHAMBRE 2	9,0
CHAMBRE 1	11,8
SALLE DE BAIN	4,0
WC	1,9
TOTAL SURFACES HABITABLES	63,3 m ²

TERRASSE	10,4
TOTAL SURFACES ANNEXES	10,4 m ²

Plan Notaire




TIMBAUD DEVELOPPEMENT

Date : 30/10/2024
Indice : 0

LEGENDE

PF : Porte-Fenêtre	All :	Hauteur allège
FA : Fenêtre avec allège	Seil :	Hauteur approximative
FAV : Fenêtre allège vitrée (±1m)	HSP :	Hauteur sous plafond
VR : Vitrail roulant	HSPB :	Hauteur sous plafond brut
GC : Garde corps	HSPF :	Hauteur sous faux-plafond
EP : Descente d'eau pluviale	PL :	Placard
TP : Trop plein	LL :	Lave Linge
PV : Pare-vue	LV :	Lave Vaisselle
RP : Robinet de puisage	R :	Réfrigérateur
[] : Soffite et faux-plafond	GTL :	Tableau électrique

PPX ARCHITECTES

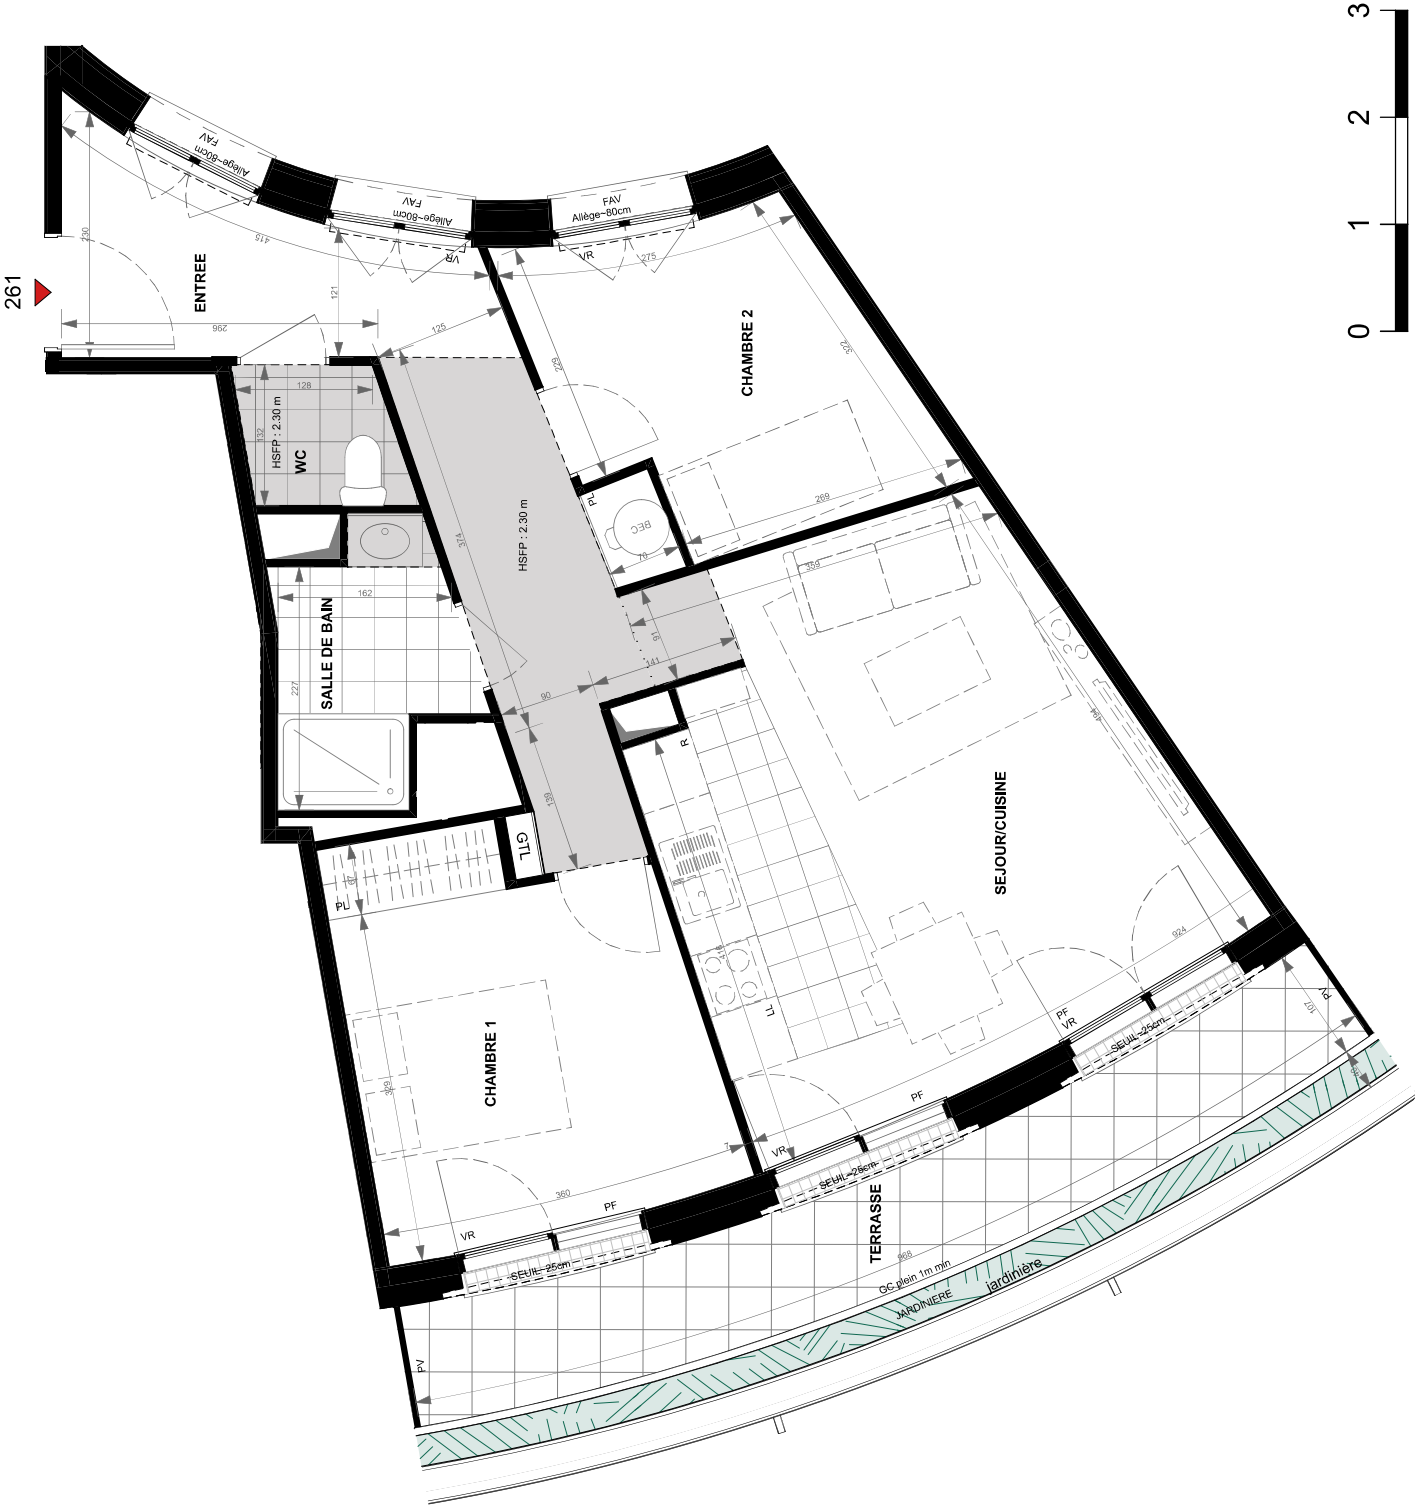


NOTA: Des modifications sont susceptibles d'être apportées à ce plan en fonction des nécessités techniques, réglementaires et administratives de la réalisation, tant en ce qui concerne les dimensions libres, que les équipements (dont sanitaires et électriques). Les surfaces et hauteurs sous plafond indiquées sont approximatives. Les retombées, les soffites, les faux-plafonds, ainsi que l'emplacement des équipements sanitaires ne sont pas tous figurés ou le sont à titre indicatif. Dans l'éventualité, un Roger désolé pour pouvoir exister en sous-sol de dalle. La surface des placards est comprise dans la surface des pièces attenantes.

PLAN CONFORME POUR LA VENTE SOUS RÉSERVE DE MODIFICATIONS DES DIMENSIONS OU DIMENSIONNELLES EN COURS D'EXECUTION DE CHANTIER. LE MOBIER N'EST QUE REPRESENTATIF ET NON-FOURNI.

REPLAY

2 Rue Pierre Timbaud
GENNEVILLIERS 92 230

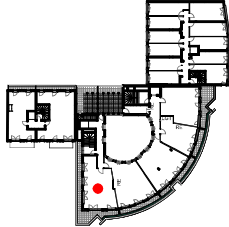

PLAN DE REPERAGE

3 Pièces

BATIMENT	ETAGE	LOGEMENT
B	R+6	262

PIECES	SURFACES
ENTREE	6,5
SEJOUR/CUISINE	28,2
CHAMBRE 1	9,0
CHAMBRE 2	11,5
SALLE DE BAIN	4,2
WC	2,1
TOTAL SURFACES HABITABLES	61,5 m ²

TERRASSE	37,6
TOTAL SURFACES ANNEXES	37,6 m ²

Plan Notaire





TIMBAUD DEVELOPEMENT

Date : 30/10/2024
Indice : 0

LEGENDE


PF : Porte-Fenêtre	All :	Hauteur allège
FA : Fenêtre avec allège	Seill :	Hauteur approximative
FAV : Fenêtre allège vitrée (±1m)	HSP :	Hauteur sous plafond
VR : Vitrail roulant	HSPB :	Hauteur sous plafond brut
GC : Garde corps	HSPF :	Hauteur sous faux-plafond
EP : Escalier d'eau pluviale	PL :	Placard
TP : Trop plein	LL :	Lave Linge
PV : Pare-vue	LV :	Lave Vaisselle
RP : Robinet de puisage	R :	Réfrigérateur
[] : Soffite et faux-plafond	GTL :	Tableau électrique

PPX ARCHITECTES

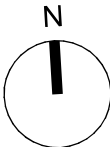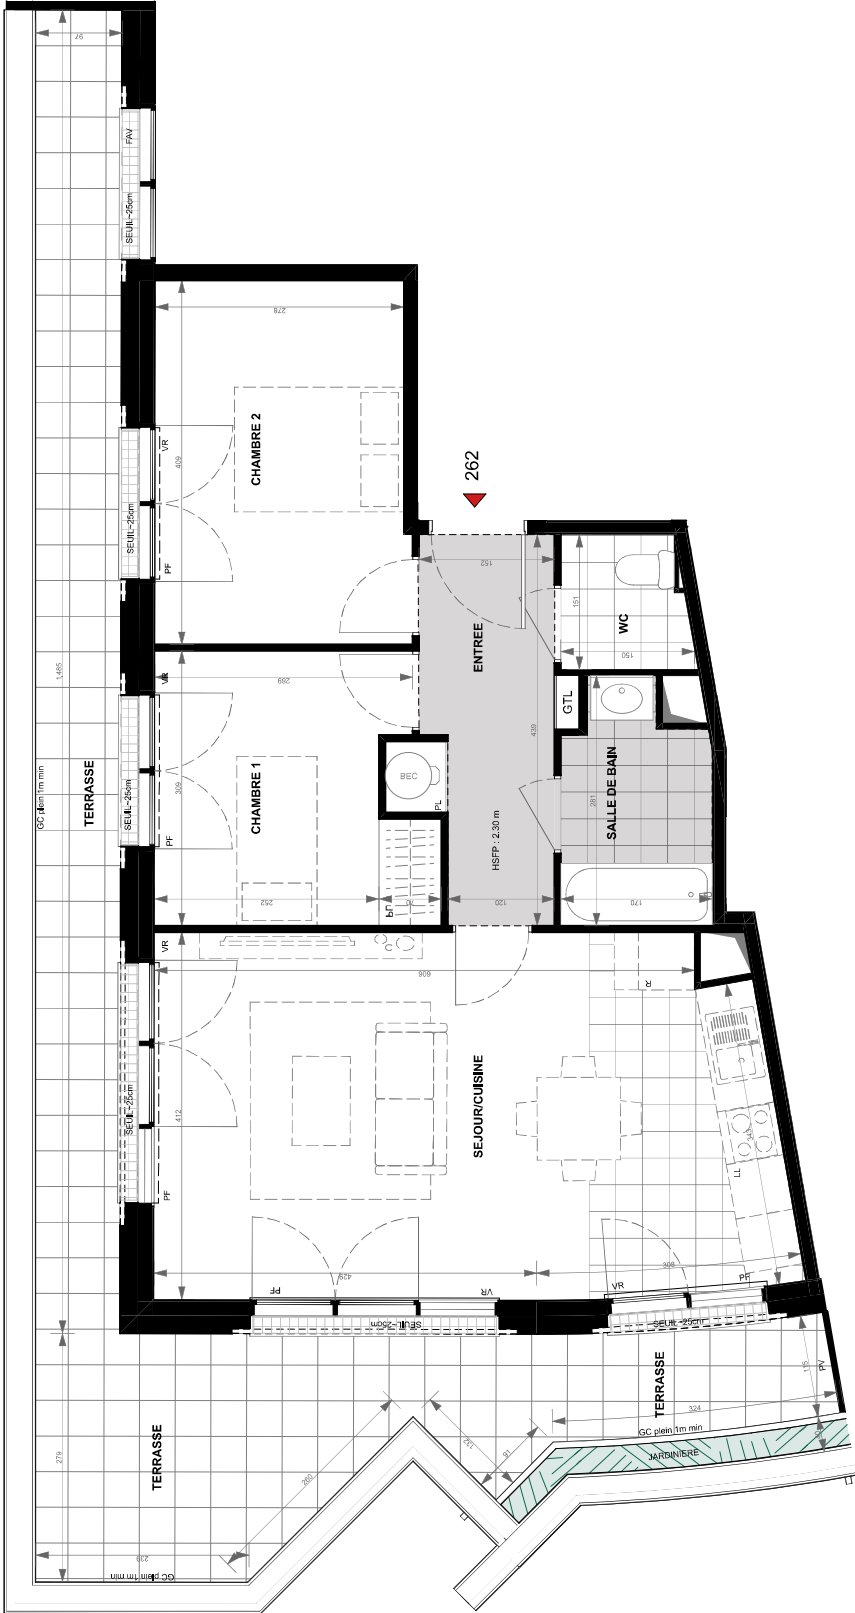

NOTA : Des modifications sont susceptibles d'être apportées à ce plan en fonction des nécessités techniques, réglementaires et administratives de la réalisation, tant en ce qui concerne les dimensions libres, que les équipements (dont sanitaires et électriques). Les surfaces et hauteurs sous plafond indiquées sont approximatives. Les retombées, les soffites, les faux-plafonds, ainsi que l'emplacement des équipements sanitaires ne sont pas tous figurés ou le sont à titre indicatif. Dans l'éventualité d'un litige, un litige désamortisseur peut exister en sous-sol de dalle. La surface des placards est comprise dans la surface des pièces attenantes.

PLAN CONFORME POUR LA VENTE SOUS RÉSERVE DE MODIFICATIONS DES DIMENSIONS OU DIMENSIONNELLES EN COURS D'EXÉCUTION DE CHANTIER. LE MOBIER N'EST QUE REPRÉSENTATIF ET NON-COURL.

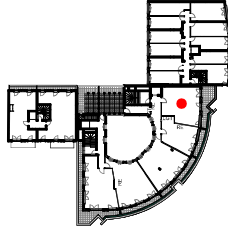

PLAN DE REPERAGE

3 Pièces		
BATIMENT	ETAGE	LOGEMENT
B	R+6	263

PIECES	SURFACES
ENTREE	8,8
SEJOUR/CUISINE	22,2
CHAMBRE 1	11,4
CHAMBRE 2	9,8
SALLE D'EAU	4,0
WC	1,8
TOTAL SURFACES HABITABLES	58,0 m²
TERRASSE	20,6
TOTAL SURFACES ANNEXES	20,6 m²

Plan Notaire



TIMBAUD DEVELOPEMENT




Date : 30/10/2024

Indice : 0


LEGGENDE

PF :	Porte-Fenêtre	All :	Hauteur allège
FA :	Fenêtre avec allège	Saut :	Hauteur approximative
FV :	Fenêtre allège vitrée ($\pm 1m$)	HSP :	Hauteur sous plafond
VR :	Volet roulant	HSPB :	Hauteur sous plafond brut
GC :	Garde corps	HSPF :	Hauteur sous faux-plafond
EP :	Escalier d'eau pluviale	PL :	Placard
TP :	Trop plein	LV :	Lave Linge
PV :	Pare-vue	LL :	Lave Vaisselle
RP :	Robinet de puisage	R :	Réfrigérateur
RF :	Softie et faux-plafond	GTL :	Tabeau électrique

PPX ARCHITECTES

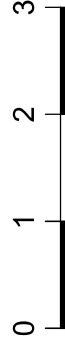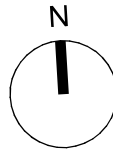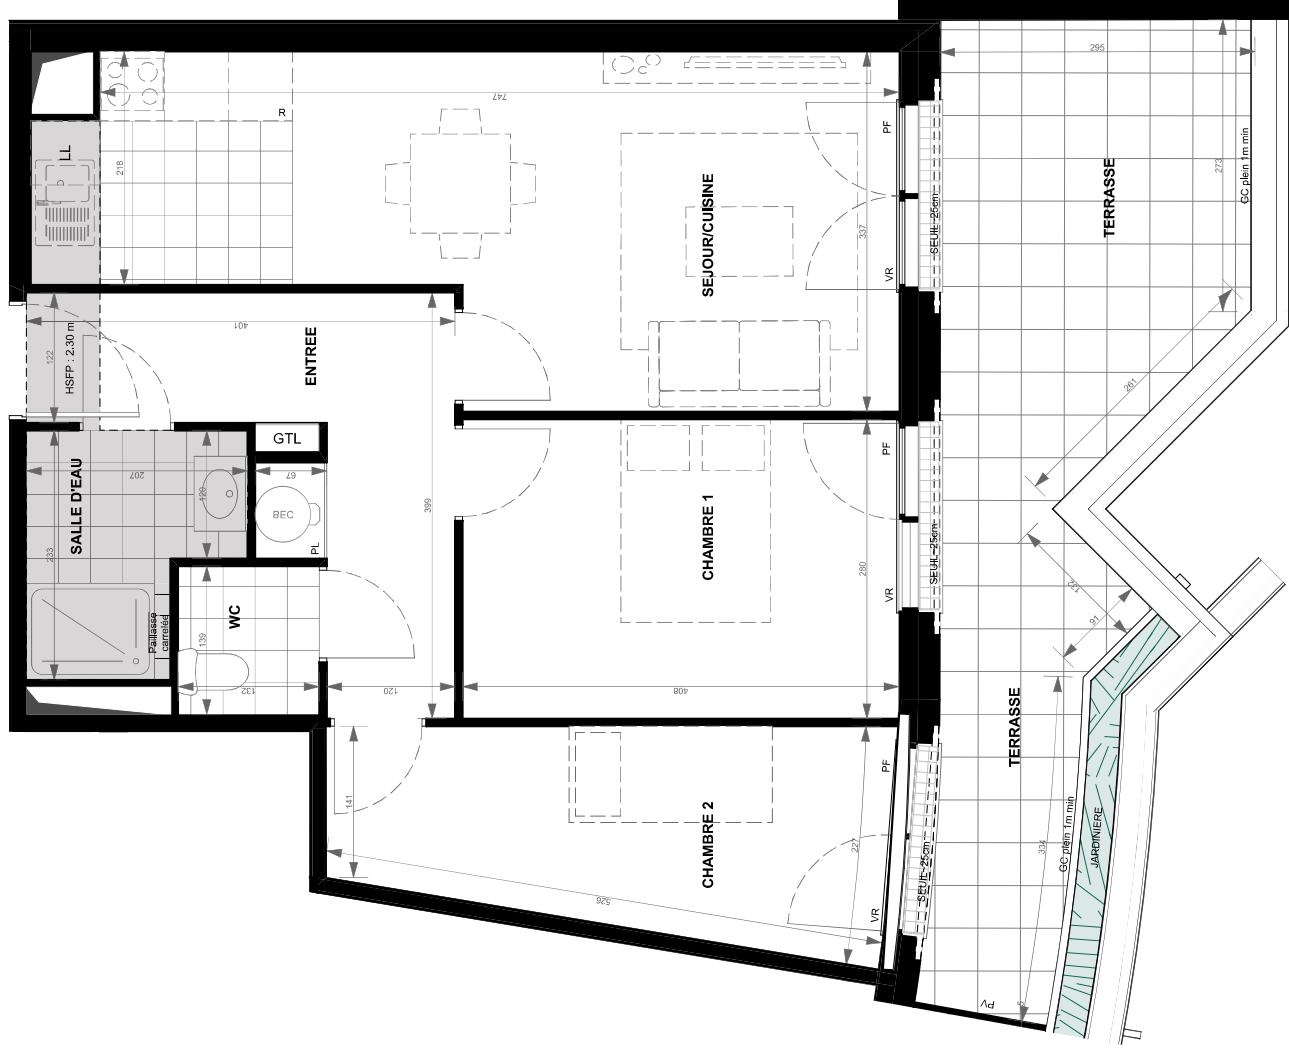

NOTA: Des modifications sont susceptibles d'être apportées à ce plan en fonction des nécessités techniques, réglementaires et administratives de la réalisation, tant en ce qui concerne les dimensions linéaires, que les équipements (dont sanitaires et électriques). Les surfaces et hauteurs sous plafond indiquées sont approximatives. Les rebords, les soffites, les faux-plafonds, ainsi que l'empilement des équipements sanitaires ne sont pas tous figurés ou le sont à titre indicatif. Dans l'existant, un ligger désaltérateur peut exister en sous-sol de dalle. La surface des aléards est comprise dans la surface des places attenantes.

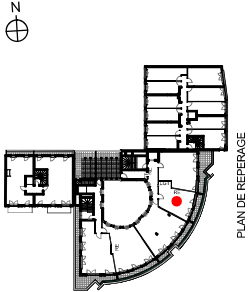

PLAN DE REPERAGE

2 Pièces		
BATIMENT	ETAGE	LOGEMENT
B	R+6	264

PIECES		SURFACES
ENTREE		4,3
SEJOUR/CUISINE		17,5
CHAMBRE 1		13,3
SALLE DE BAIN/WC		5,3
TOTAL SURFACES HABITABLES		40,4 m ²

TERRASSE		7,5
TOTAL SURFACES ANNEXES		7,5 m ²

Plan Notaire






TIMBAUD DEVELOPPEMENT

Date : 30/10/2024
Indice : 0

LEGENDE

PF : Porte-Fenêtre	All :	Hauteur allège
FA : Fenêtre avec allège	Seill :	Hauteur approximative
FAV : Fenêtre allège vitrée (±1m)	HSP :	Hauteur sous plafond
VR : Vitrail roulant	HSPB :	Hauteur sous plafond brut
CC : Garde corps	HSPF :	Hauteur sous faux-plafond
EP : Descente d'eau pluviale	PL :	Placard
TP : Trop plein	LL :	Lave Linge
PV : Pare-vue	LV :	Lave Vaisselle
RP : Robinet de puisage	R :	Réfrigérateur
[] : Soffite et faux-plafond	GTL :	Tableau électrique

264

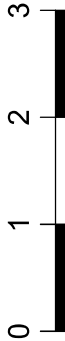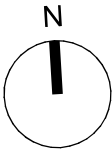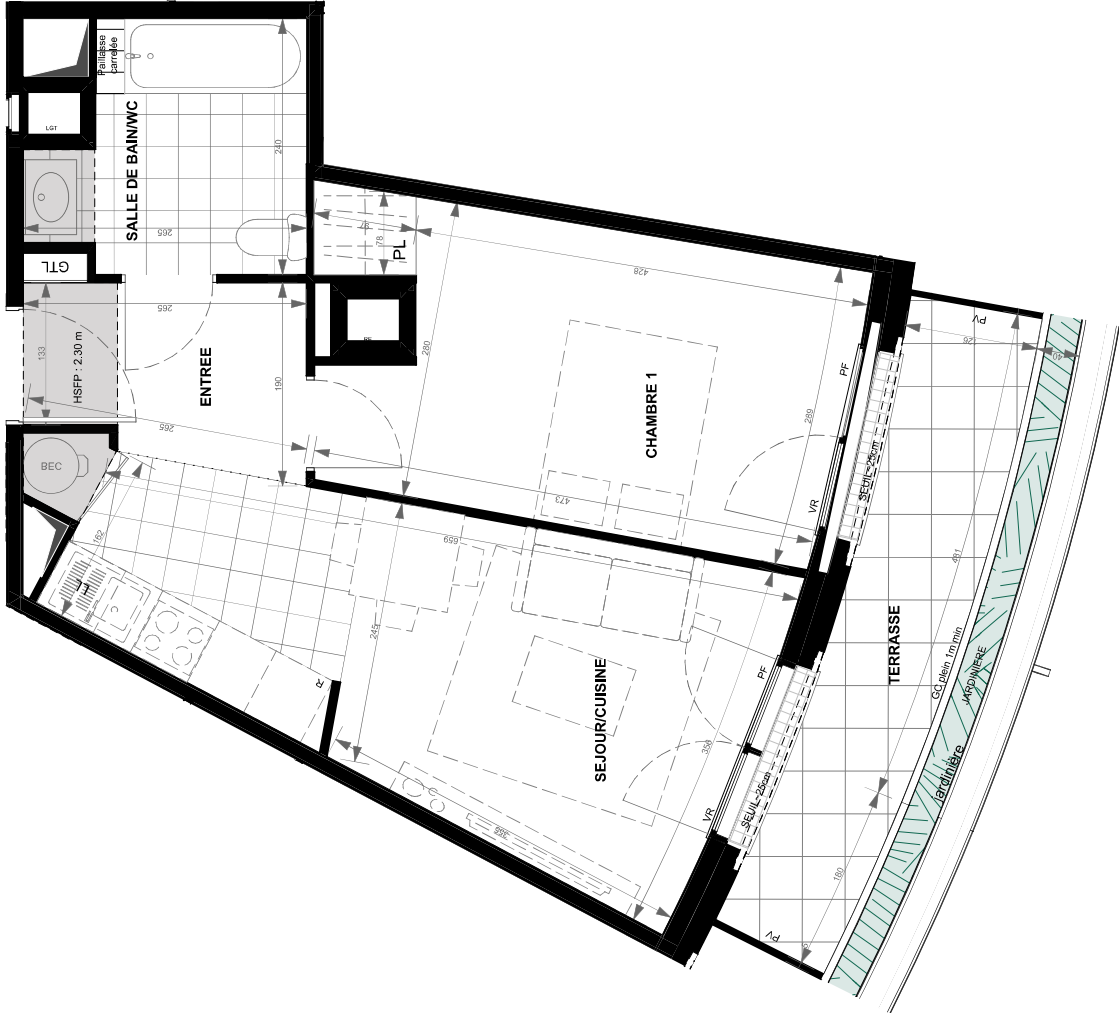


NOTA : Des modifications sont susceptibles d'être apportées à ce plan en fonction des nécessités techniques, réglementaires et administratives de la réalisation, tant en ce qui concerne les dimensions libres, que les équipements (dont sanitaires et électriques). Les surfaces et hauteurs sous plafond indiquées sont approximatives. Les rebords, les soffites, les faux-plafonds, ainsi que l'emplacement des équipements sanitaires ne sont pas tous figurés ou le sont à titre indicatif. Dans l'éventualité d'un litige, l'acheteur pourra exister en sous-étage de dalle. La surface des placards est comprise dans la surface des pièces attenantes.

PLAN CONFORME POUR LA VENTE SOUS RÉSERVE DE MODIFICATIONS DES DIMENSIONS OU CONTRAINTES TECHNIQUES OU DIMENSIONNELLES EN COURS D'EXÉCUTION DE CHANTIER. LE MOBIER N'EST QU'UNE REPRÉSENTATION NON OBLIGATOIRE.

REPLAY

2 Rue Pierre Timbaud
GENNEVILLIERS 92 230

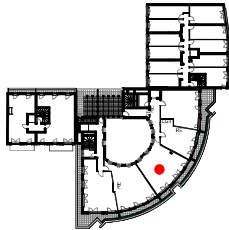

PLAN DE REPERAGE

3 Pièces

BATIMENT	ETAGE	LOGEMENT
B	R+6	265

PIECES	SURFACES
ENTREE	12,1
SEJOUR/CUISINE	23,2
CHAMBRE 2	9,3
CHAMBRE 1	13,4
SALLE DE BAIN	4,8
WC	1,8
CELLIER	1,5
TOTAL SURFACES HABITABLES	66,1 m ²
TERRASSE	11,7
TOTAL SURFACES ANNEXES	11,7 m ²

Plan Notaire




TIMBAUD DEVELOPPEMENT

Date : 30/10/2024
Indice : 0

LEGENDE

PF : Porte-Fenêtre	All :	Hauteur allège
FA : Fenêtre avec allège	Seill :	Hauteur approximative
FAV : Fenêtre allège vitrée (±1m)	HSP :	Hauteur sous plafond
VR : Vitrail roulant	HSPB :	Hauteur sous plafond brut
CC : Garde corps	HSPF :	Hauteur sous faux-plafond
EP : Descente d'eau pluviale	PL :	Placard
TP : Trop plein	LL :	Lave Linge
PV : Pare-vue	LV :	Lave Vaisselle
RP : Robinet de puisage	R :	Réfrigérateur
[] : Soffite et faux-plafond	GTL :	Tableau électrique

PPX ARCHITECTES

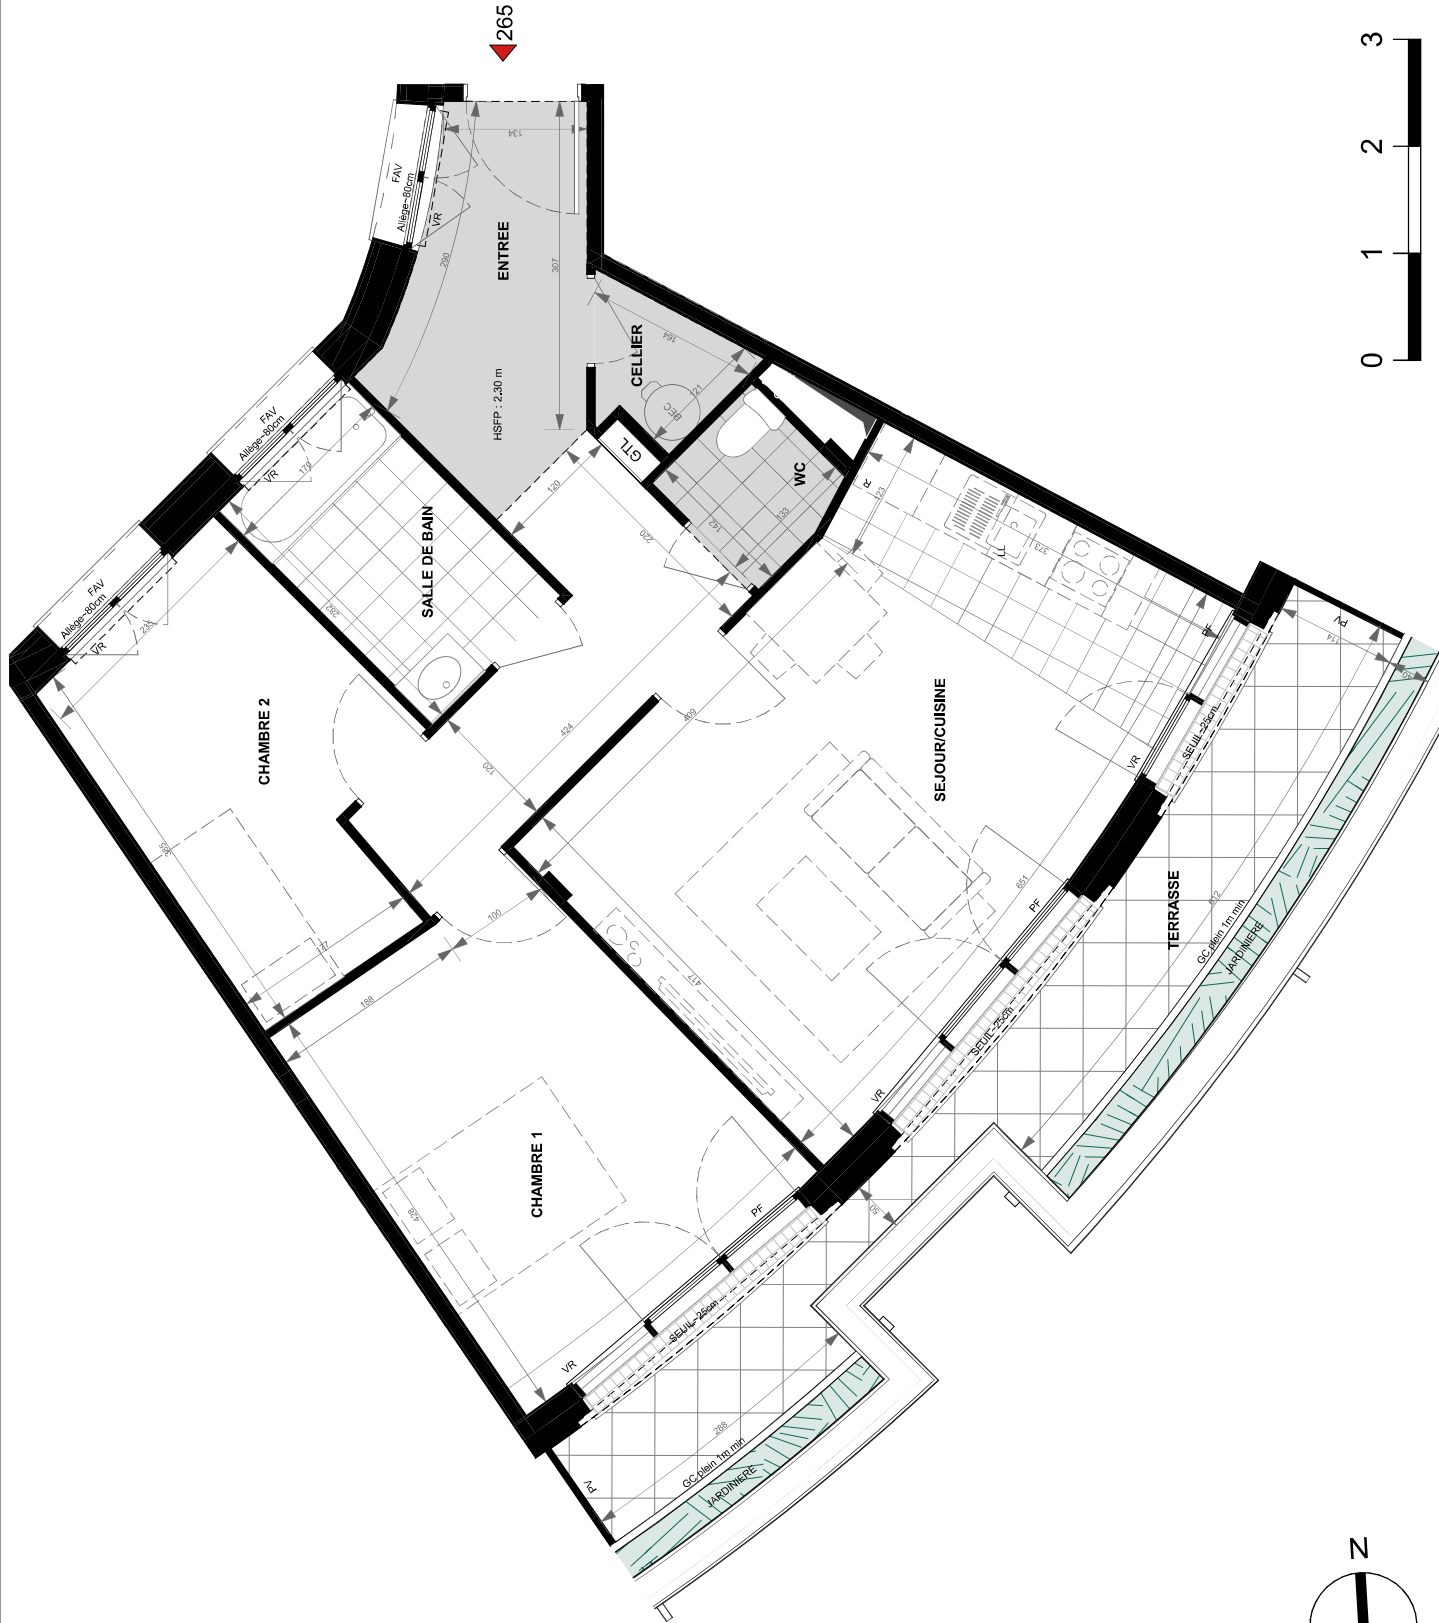

NOTA : Des modifications sont susceptibles d'être apportées à ce plan en fonction des nécessités techniques, réglementaires et administratives de la réalisation, tant en ce qui concerne les dimensions libres, que les équipements (dont sanitaires et électriques). Les surfaces et hauteurs sous plafond indiquées sont approximatives. Les retombées, les soffites, les faux-plafonds, ainsi que l'emplacement des équipements sanitaires ne sont pas tous figurés ou le sont à titre indicatif. Dans l'éventualité d'un litige, un litige désamortisseur peut exister en sous-sol de dalle. La surface des placards est comprise dans la surface des pièces attenantes.

PLAN CONFORME POUR LA VENTE SOUS RÉSERVE DE MODIFICATIONS DES DIMENSIONS OU DIMENSIONNELLES EN COURS D'EXÉCUTION DE CHANTIER. LE MOBIER N'EST QUE REPRÉSENTATIF ET NON-FOURNI.