


REPLAY

2 Rue Pierre Timbaud
GENNEVILLIERS 92 230

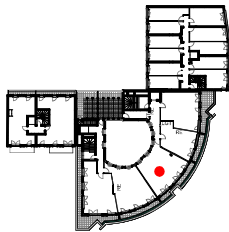

PLAN DE REPERAGE

3 Pièces

BATIMENT	ETAGE	LOGEMENT
B	R+6	265

PIECES	SURFACES
ENTREE	12,1
SEJOUR/CUISINE	23,2
CHAMBRE 2	9,3
CHAMBRE 1	13,4
SALLE DE BAIN	4,8
WC	1,8
CELLIER	1,5
TOTAL SURFACES HABITABLES	66,1 m ²
TERRASSE	11,7
TOTAL SURFACES ANNEXES	11,7 m ²

Plan Notaire




TIMBAUD DEVELOPPEMENT

Date : 30/10/2024
Indice : 0

LEGENDE

PF : Porte-Fenêtre	All :	Hauteur allège
FA : Fenêtre avec allège	Seill :	Hauteur approximative
FAV : Fenêtre allège vitrée (±1m)	HSP :	Hauteur sous plafond
VR : Vitrail roulant	HSPB :	Hauteur sous plafond brut
CC : Garde corps	HSPF :	Hauteur sous faux-plafond
EP : Descente d'eau pluviale	PL :	Placard
TP : Trop plein	LL :	Lave Linge
PV : Pare-vue	LV :	Lave Vaisselle
RP : Robinet de puisage	R :	Réfrigérateur
[] : Soffite et faux-plafond	GTL :	Tableau électrique

PPX ARCHITECTES

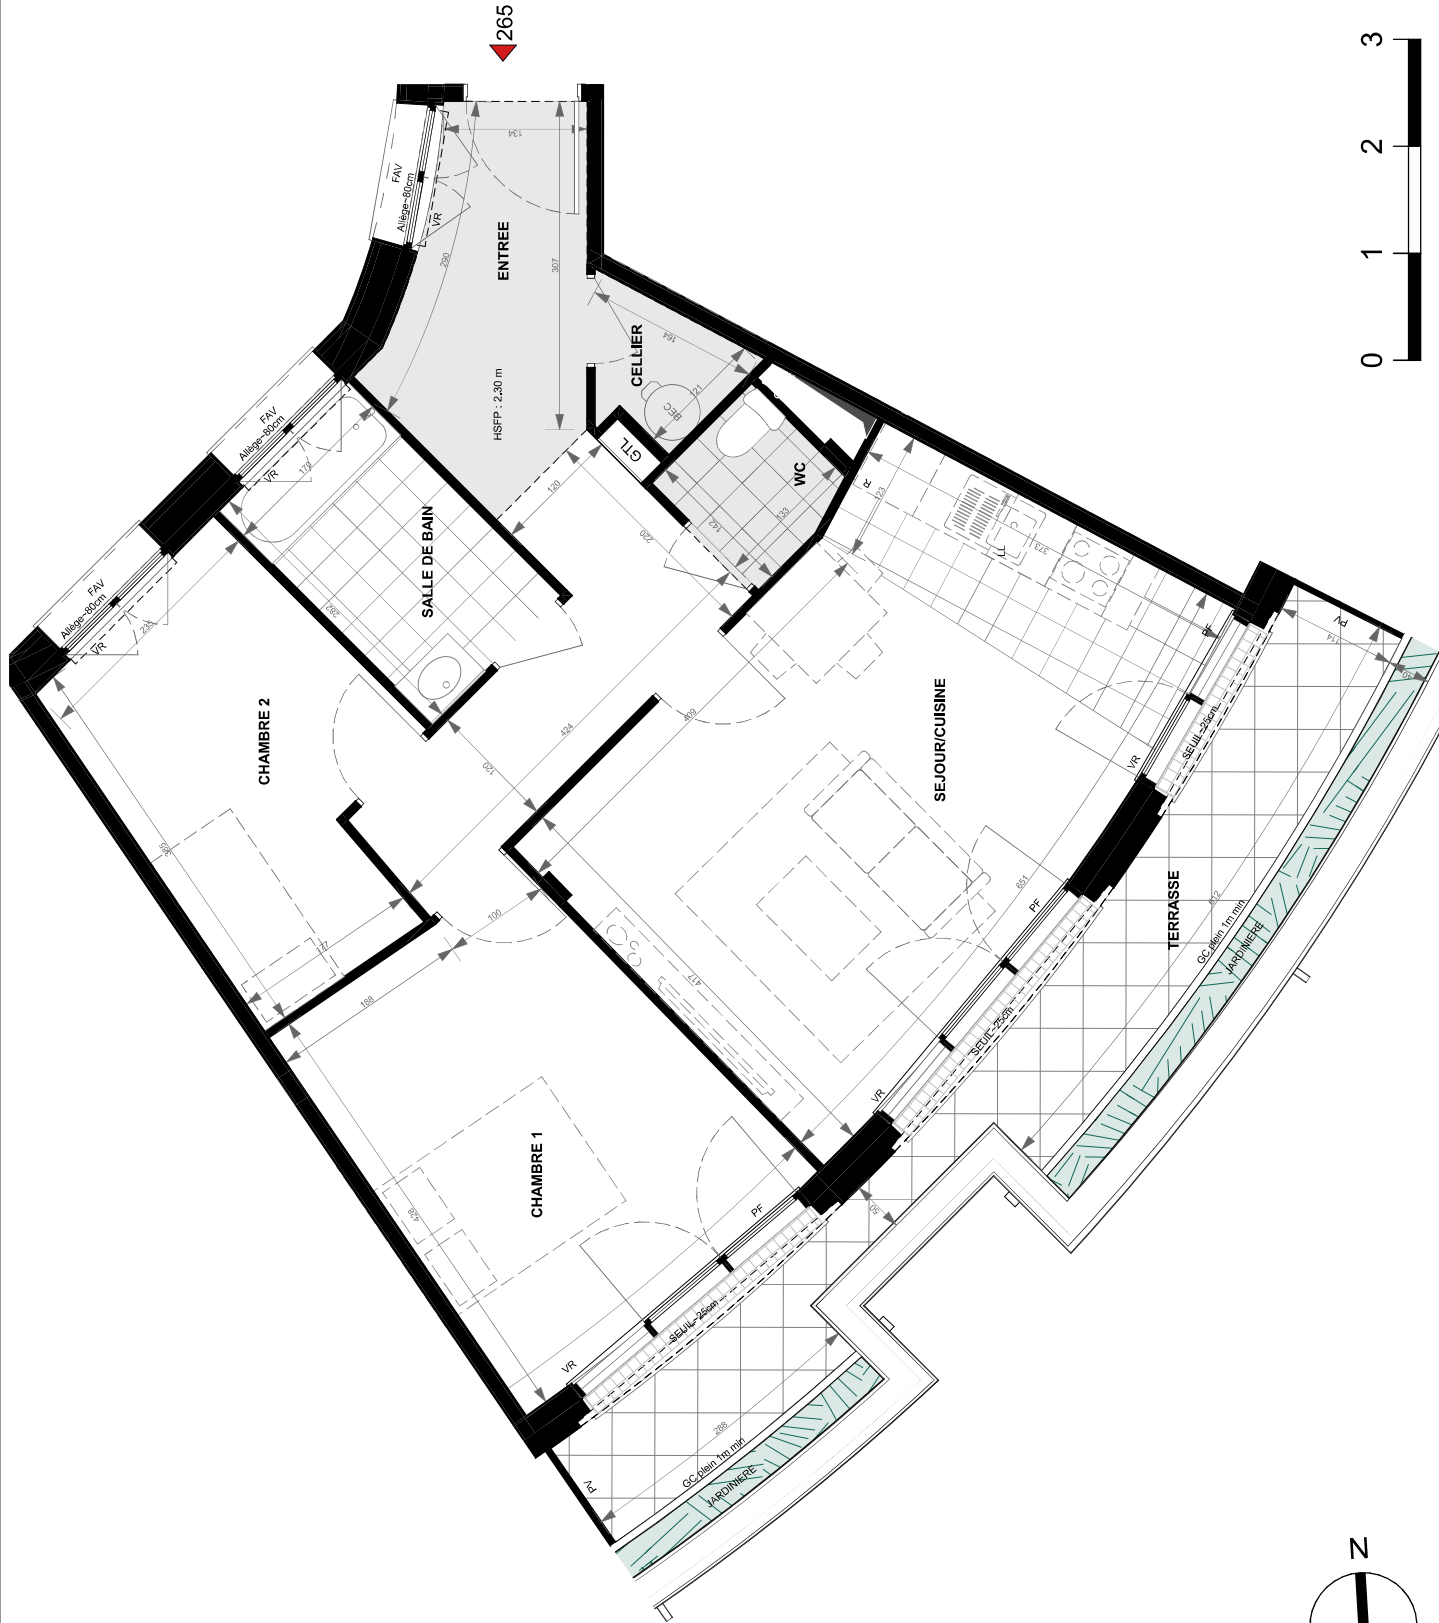

NOTA : Des modifications sont susceptibles d'être apportées à ce plan en fonction des nécessités techniques, réglementaires et administratives de la réalisation, tant en ce qui concerne les dimensions libres, que les équipements (dont sanitaires et électriques). Les surfaces et hauteurs sous plafond indiquées sont approximatives. Les retombées, les soffites, les faux-plafonds, ainsi que l'emplacement des équipements sanitaires ne sont pas tous figurés ou le sont à titre indicatif. Dans l'éventualité d'un litige, un litige désamortissant pour exister en sous-sol de dalle. La surface des placards est comprise dans la surface des pièces attenantes.

PLAN CONFORME POUR LA VENTE SOUS RÉSERVE DE MODIFICATIONS DES DIMENSIONS OU DIMENSIONNELLES EN COURS D'EXÉCUTION DE CHANTIER. LE MOBIER N'EST QU'UNE REPRÉSENTATION NON OBLIGATOIRE.