




Massy Les Franciades - ILOT 2

PLAN DE VENTE

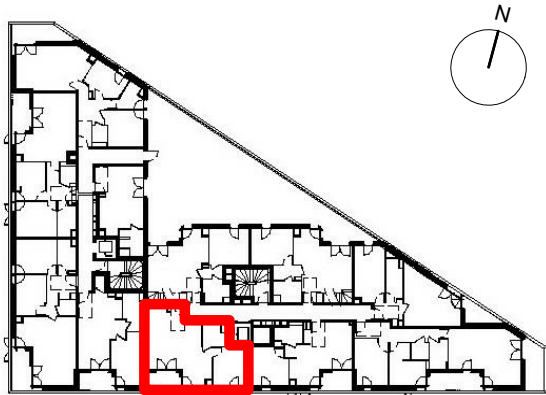


R+3

4 PIECES DUPLEX

BATIMENT	ETAGE	N° LGT
3	R+3	3235 bas


1	3.98
2	5.71
3	34.8
5	5.78
6	3.98
7	4.54
8	11
9	9.71
10	11.77
SURFACE TOTALE HABITABLE	91.27
4	3.85
11	3.85
SURFACE TOTALE ANNEXES	7.7
SURFACE TOTALE PRIVATIVE	98.97

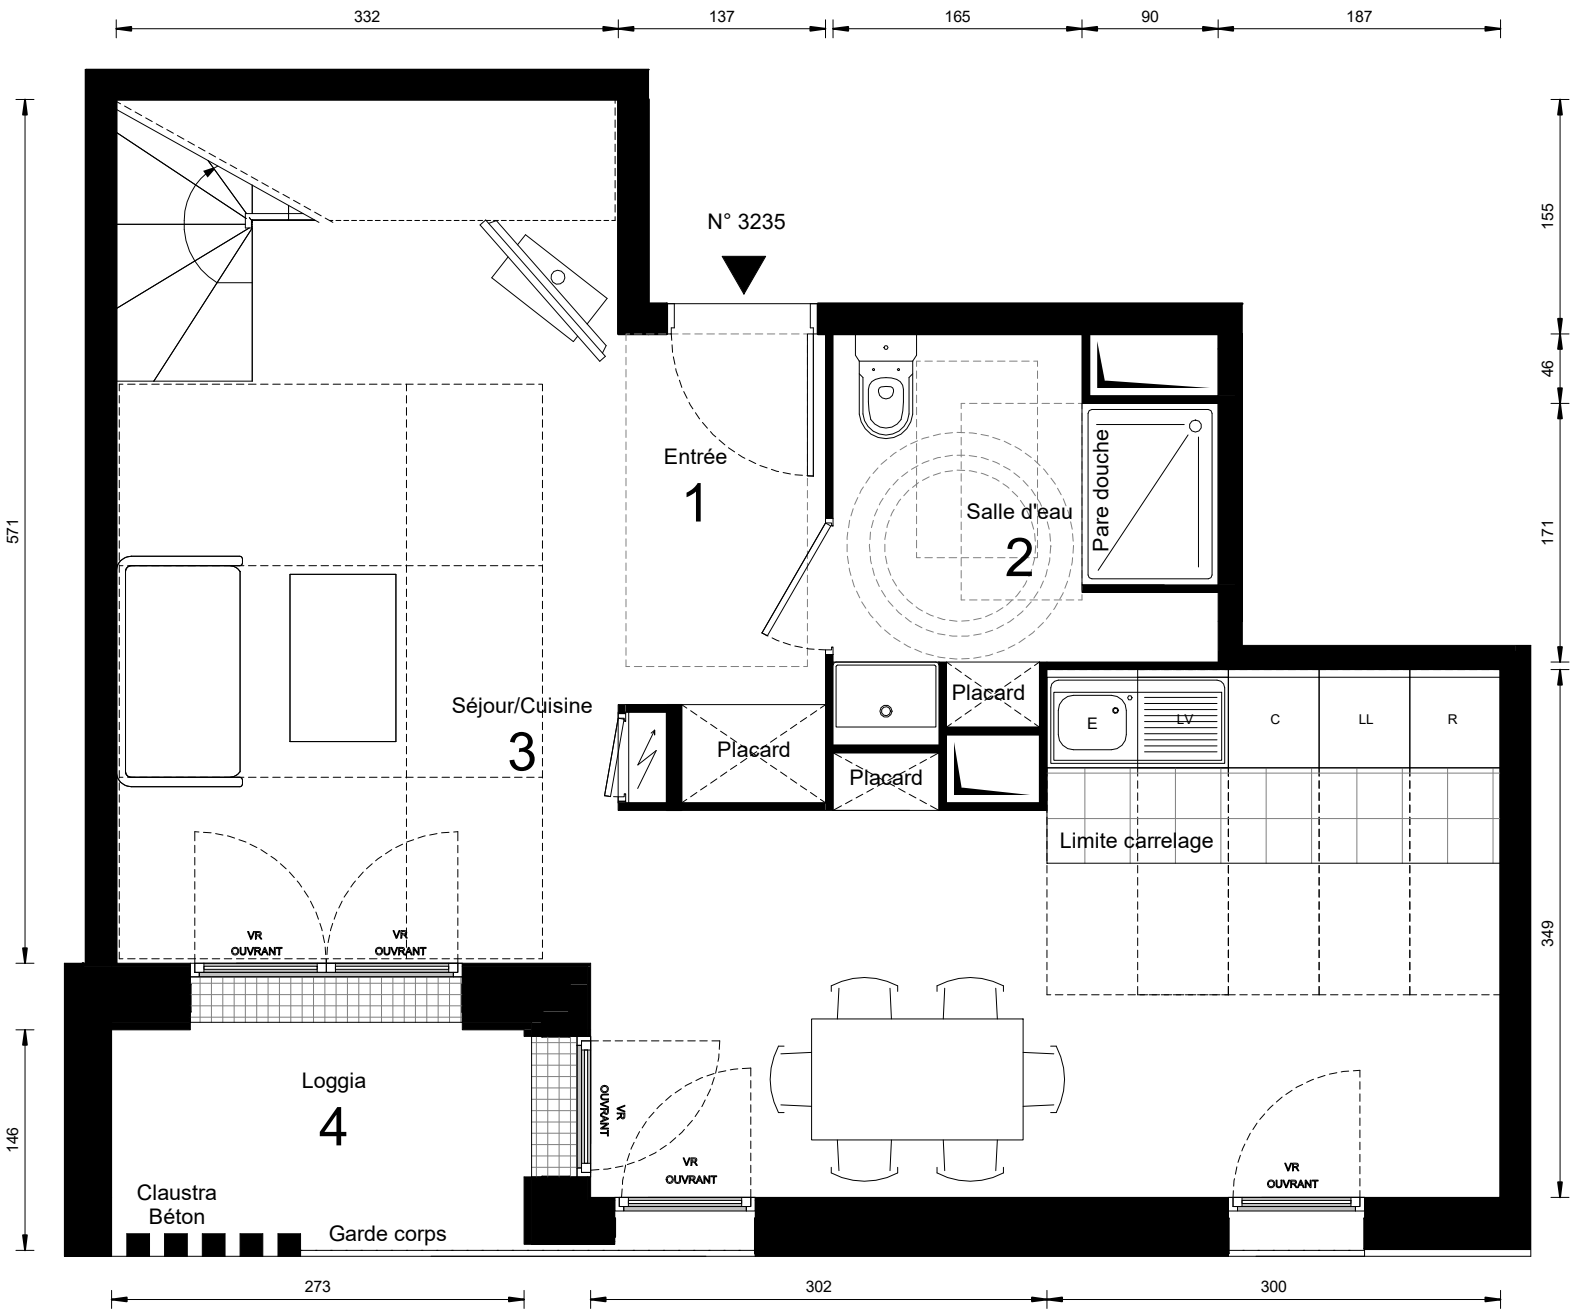


LEGENDE

F	Fenêtre		Tableau du logement +
Fixe	Fenêtre Fixe		Tableau de communication
PF	Porte-Fenêtre		
VP	Persienne		
VR	Volet Roulant		Radiateur
VB	Volet Battant		
ST	Store Intérieur		Sèche-Serviettes
PL	Placard		
R	Emplacement réfrigérateur		Nourrice
C	Emplacement cuisson		
LL	Emplacement lave-linge		
LV	Emplacement lave-vaisselle		
		BEC	Ballon d'eau chaude

Le mobilier et l'électroménager ne sont pas fournis. La SCI se réserve la possibilité d'apporter des modifications de dimensions libres et d'équipements, en fonction des contraintes techniques de construction. Les retombées, soffites, faux-plafonds, et canalisations ne sont pas tous représentés, l'aménagement des espaces verts est donné à titre indicatif, la SCI se réserve la possibilité d'y apporter des modifications (escaliers, différences de niveaux). Les différences maximales de niveaux entre logement et annexe privative sont de 2cm pour les balcons et loggias et de 25cm pour les terrasses.

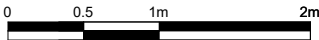

ARCHITECTE : TOM DARMON ARCHITECTURE
08/03/2024

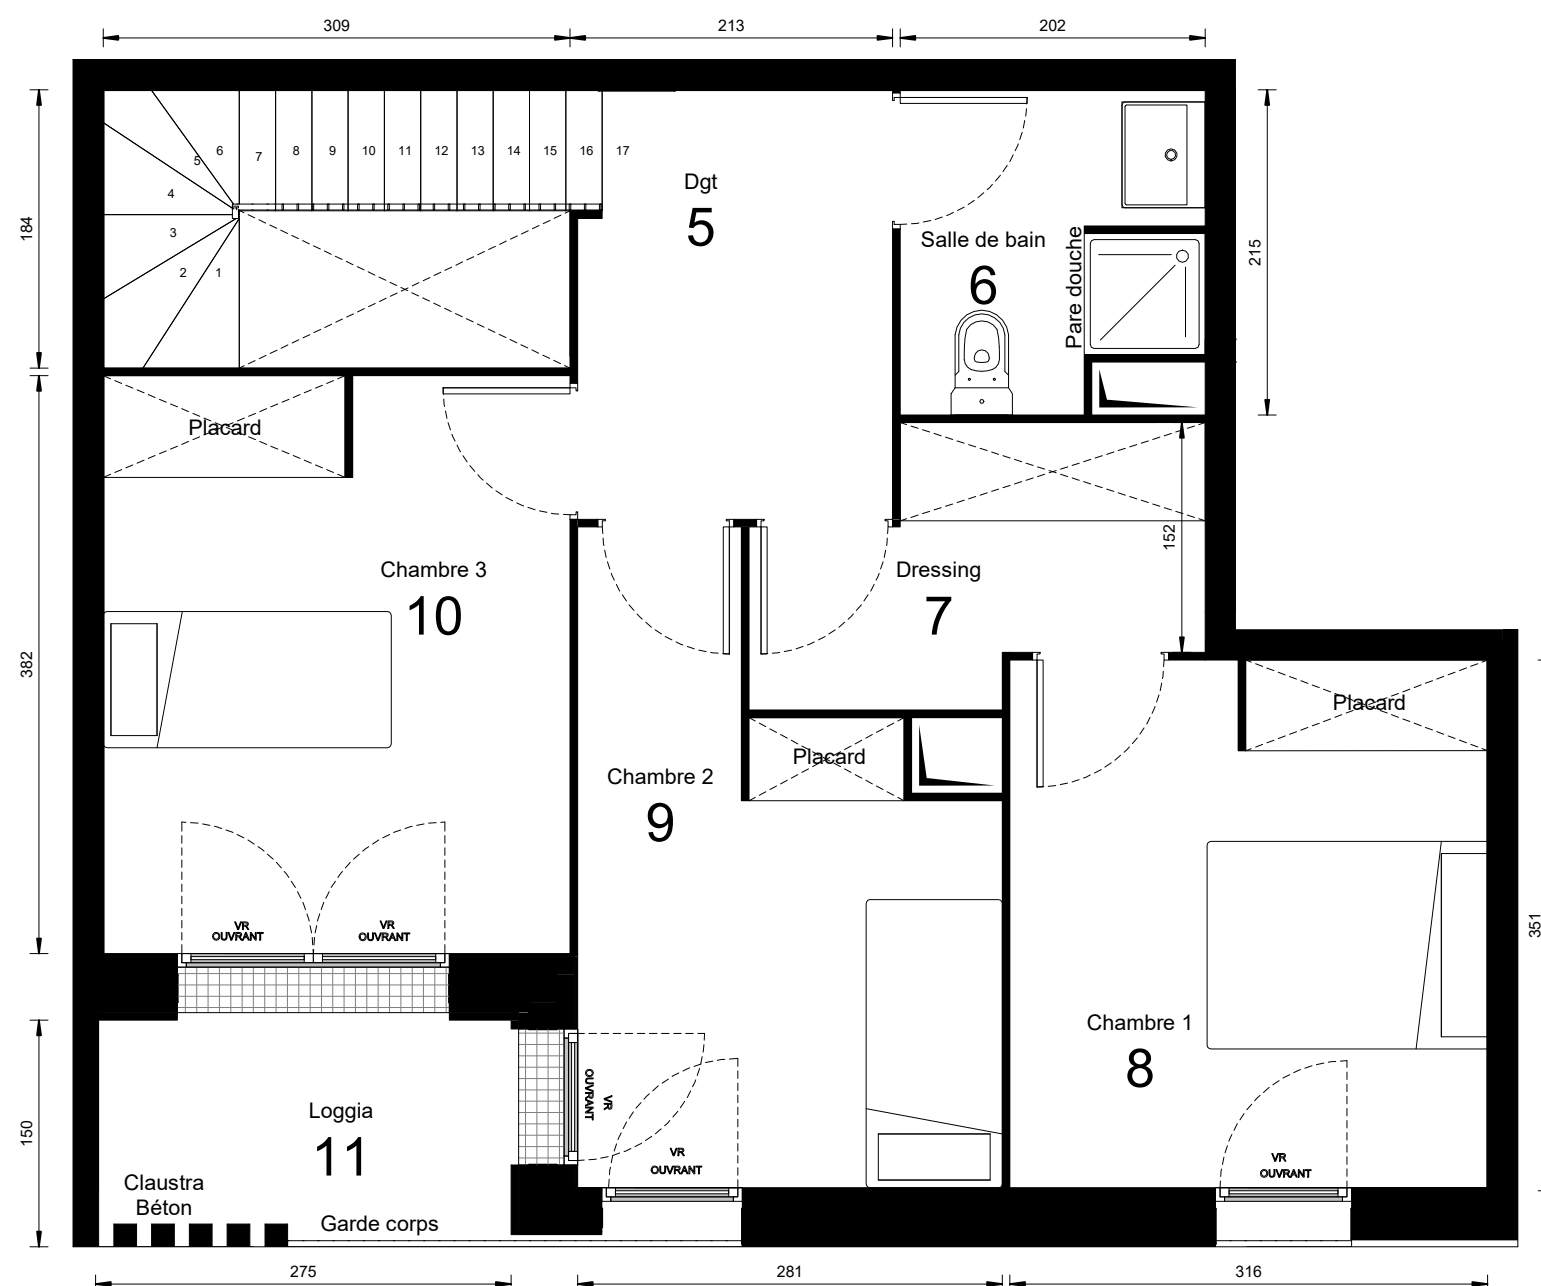

F	Fenêtre		Tableau du logement + Tableau de communication
Fixe	Fenêtre Fixe		
PF	Porte-Fenêtre		Radiateur
VP	Persienne		
VR	Volet Roulant		Sèche-Serviettes
VB	Volet Battant		
ST	Store Intérieur		Nourrice
PL	Placard		
R	Emplacement réfrigérateur		Ballon d'eau chaude
C	Emplacement cuisson		
LL	Emplacement lave-linge		
LV	Emplacement lave-vaisselle		

The image shows a detailed architectural floor plan of a building. A red line highlights a specific path or route through the plan, starting from the bottom left, moving right, then up, then right again, and finally up towards the center. The plan includes various rooms, corridors, and a staircase. A north arrow is located in the top right corner, pointing towards the top of the page.

BATIMENT	ETAGE	N° LGT
3	R+4	3235 haut

1	3.9
2	5.7
3	34.
5	5.7
6	3.9
7	4.5
8	1
9	9.7
10	11.7
SURFACE TOTALE HABITABLE	91.2
4	3.8
11	3.8
SURFACE TOTALE ANNEXES	7.
SURFACE TOTALE PRIVATIVE	98.9

ARCHITECTE : TOM DARMON ARCHITECTURE
08/03/2024