


LEGENDE			
F	Fenêtre		Tableau du logement +
Fixe	Fenêtre Fixe		Tableau de communication
PF	Porte-Fenêtre		Radiateur
VP	Persienne		
VR	Volet Roulant		Sèche-Serviettes
VB	Volet Battant		
ST	Store Intérieur		Nourrice
PL	Placard		
R	Emplacement réfrigérateur		Ballon d'eau chaude
C	Emplacement cuisson		
LL	Emplacement lave-linge		Sofite (hauteur mini 210cm)
LV	Emplacement lave-vaisselle		


Le mobilier et l'électroménager ne sont pas fournis. La SCI se réserve la possibilité d'apporter des modifications de dimensions libres et d'équipements, en fonction des contraintes techniques de construction. Les retombées, soffites, faux-plafonds, et canalisations ne sont pas tous représentés, l'aménagement des espaces verts est donné à titre indicatif, la SCI se réserve la possibilité d'y apporter des modifications (escaliers, différences de niveaux)

Les différences maximales de niveaux entre logement et annexe privative sont de 2cm pour les balcons et loggias et de 25cm pour les terrasses.

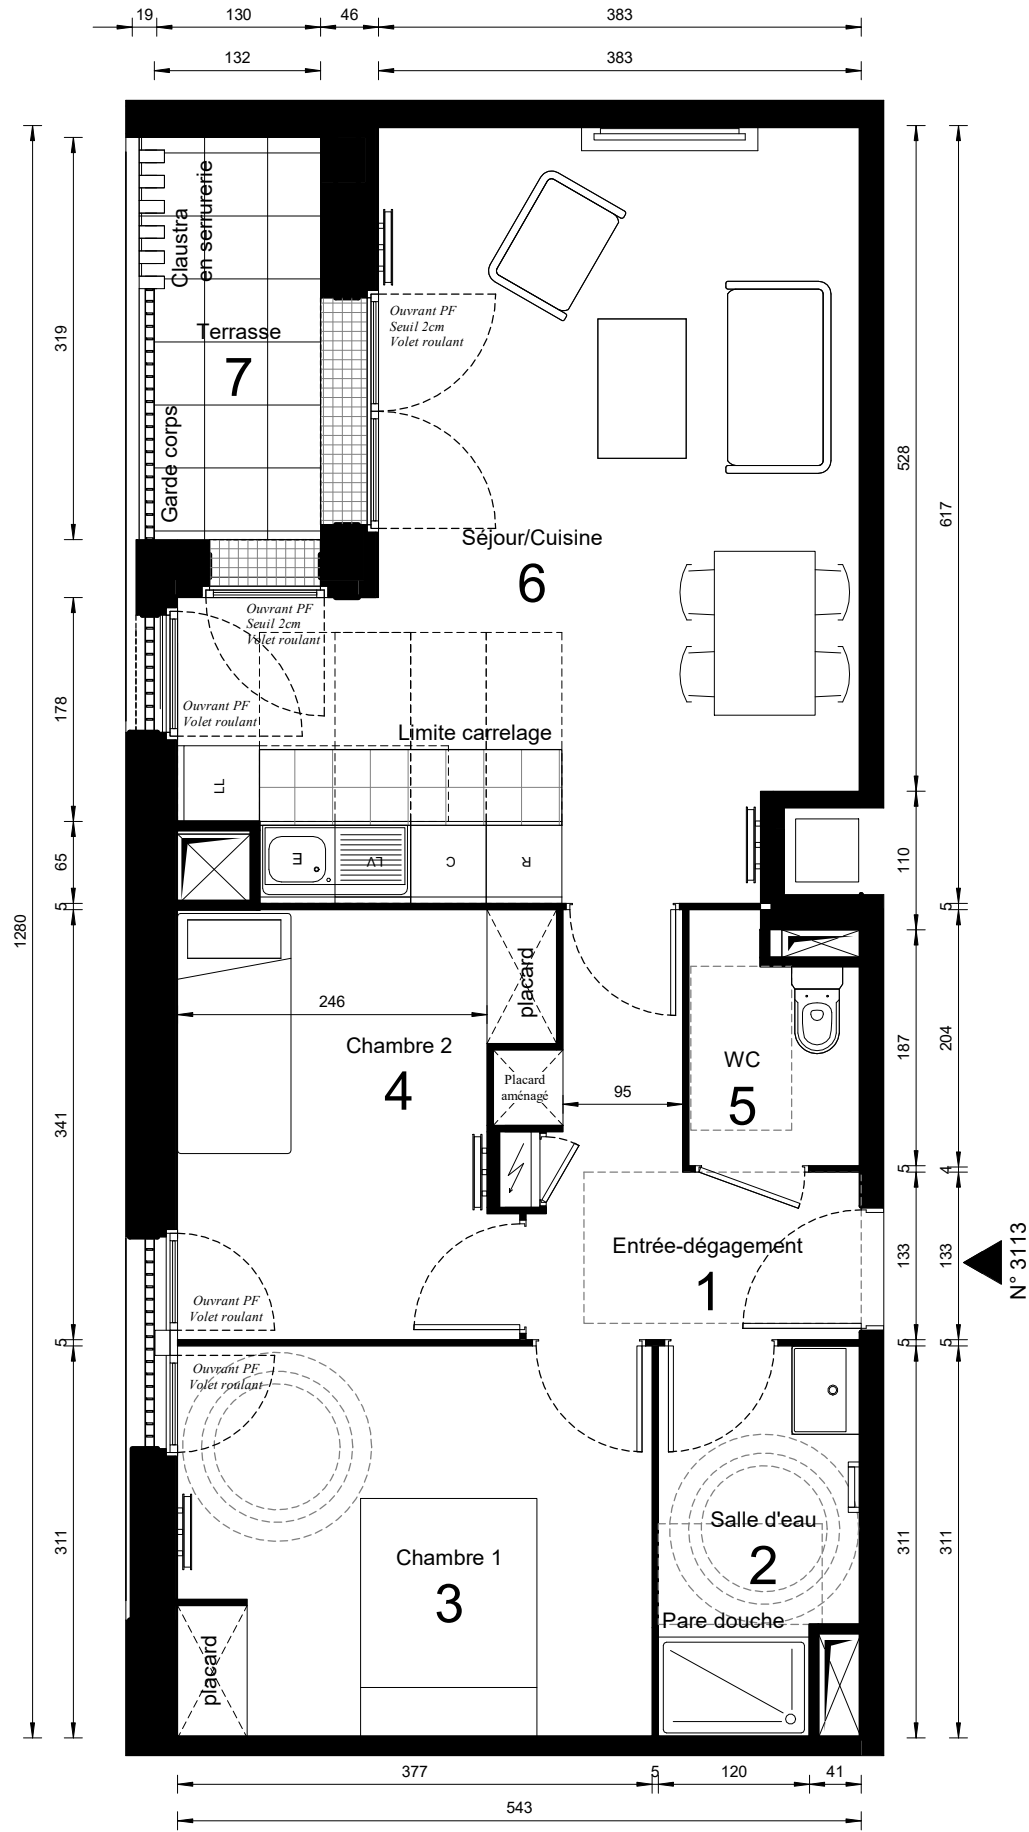

Massy Les Franciades - ILOT 2

PLAN DE VENTE

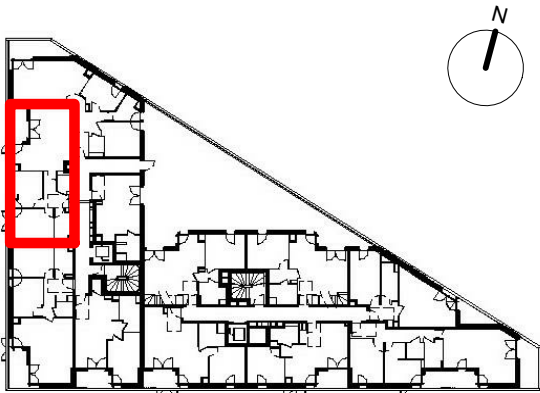

R+1

3 PIECES

BATIMENT	ETAGE	N° LGT
3	R+1	3113

1	5.84
2	4.64
3	11.69
4	9.23
5	2.42
6	26.38
SURFACE TOTALE HABITABLE	60.2
7	4.12
SURFACE TOTALE ANNEXES	4.12
SURFACE TOTALE PRIVATIVE	64.32

ARCHITECTE : TOM DARMON ARCHITECTURE
18/09/2024