


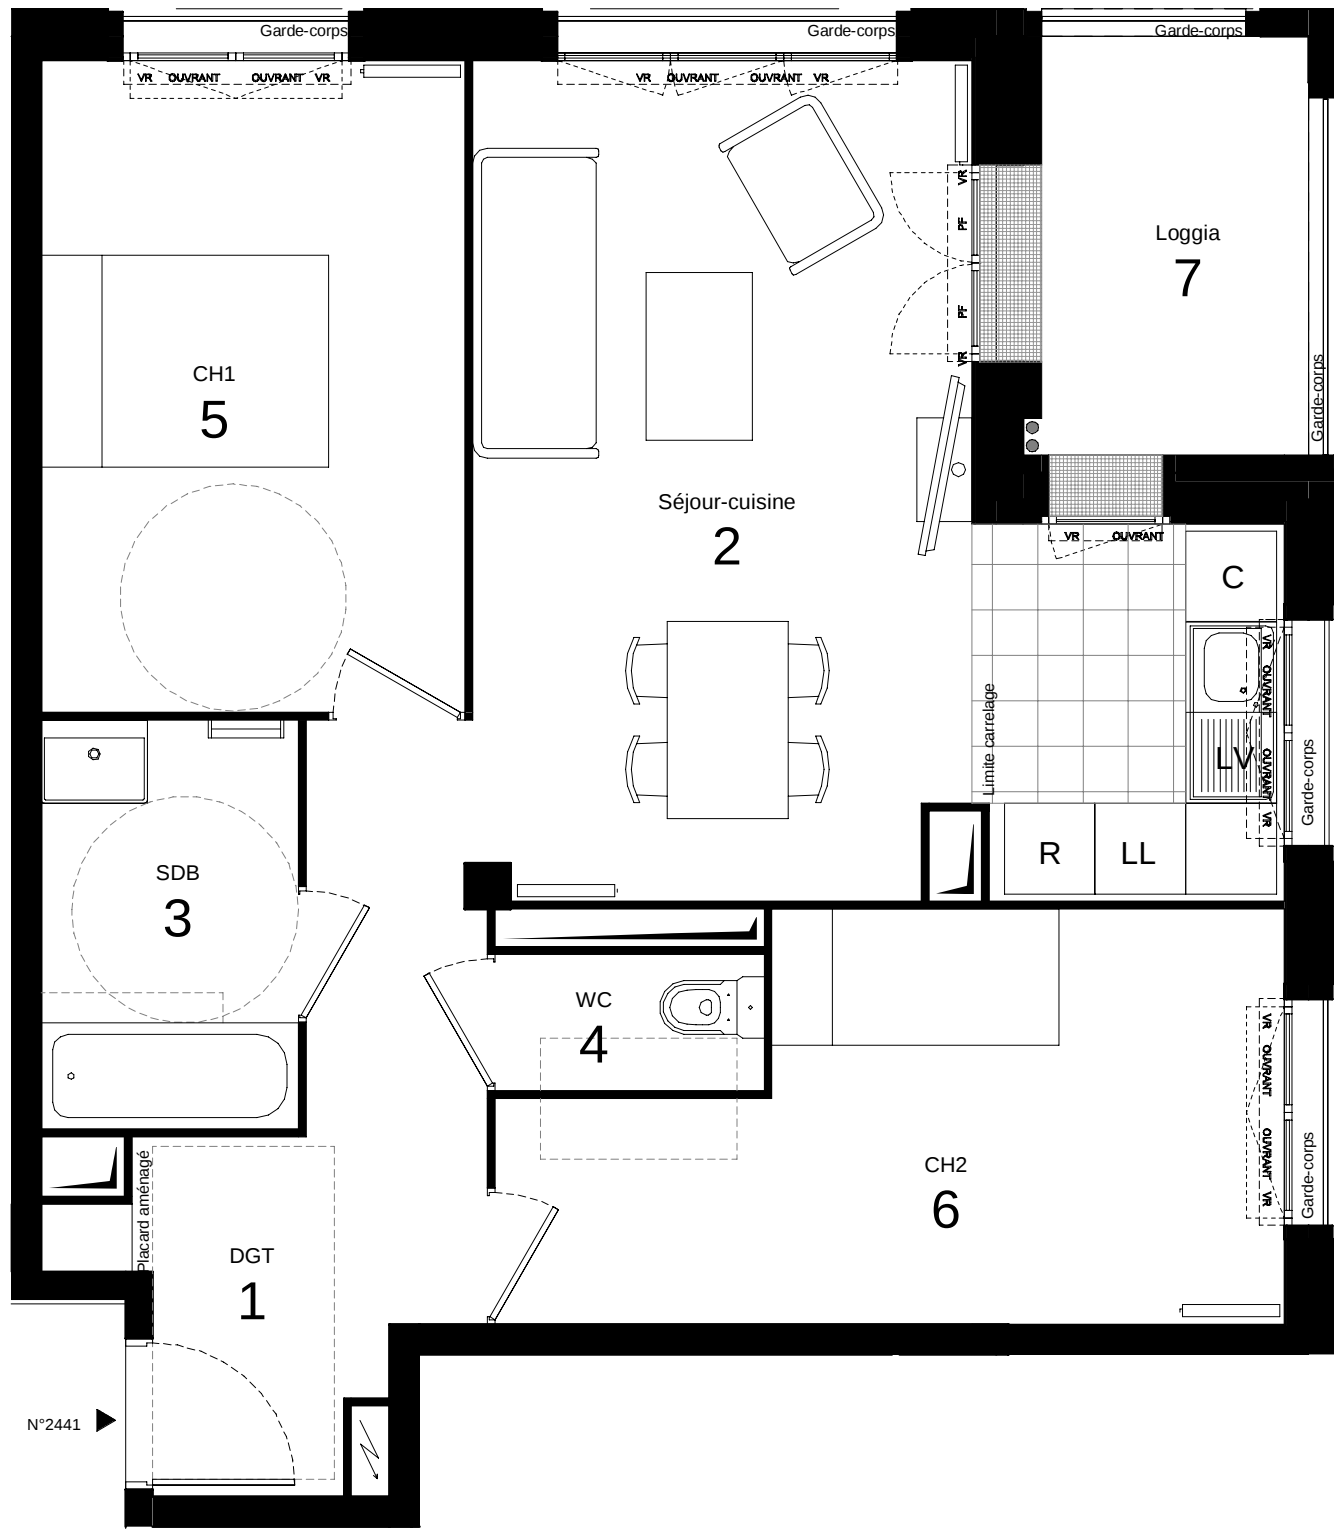

LEGENDE

F	Fenêtre		Tableau du logement +
PF	Fenêtre Fixe		Tableau de communication
VR	Volet Roulant		
VP	Volet Persienne		
VB	Volet Battant		
PL	Placard		
FR	Emplacement réfrigérateur		
C	Emplacement cuisson		
LL	Emplacement lave-linge		
LV	Emplacement lave-vaisselle		
			Radiateur
			Sèche-Serviettes
			Nourrice
			Ballon d'eau chaude

Soffite
hauteur mini 210cm


Le mobilier et l'électroménager ne sont pas fournis. La SCI se réserve la possibilité d'apporter des modifications de dimensions libres et d'équipements, en fonction des contraintes techniques de construction. Les retombées, soffites, faux-plafonds, et canalisations ne sont pas tous représentés, l'aménagement des espaces verts est donné à titre indicatif, la SCI se réserve la possibilité d'y apporter des modifications (escaliers, différences de niveaux)
Les différences maximales de niveaux entre logement et annexe privative sont de -2cm pour la terrasse à RDC et de +25cm pour la terrasse en étage et de +15cm pour les balcons.

0 0.5 1m 2m



Massy Les Franciades - ILOT 2

PLAN DE VENTE

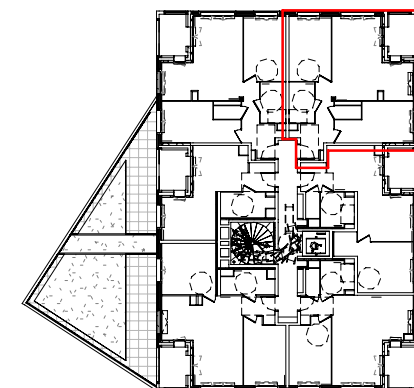

4

T3

BATIMENT	ETAGE	N° LGT
4	4	2441

1	7.84
2	23.21
3	4.6
4	1.6
5	12.07
6	12.03
SURFACE TOTALE HABITABLE	61.35
7	4.88
SURFACE TOTALE ANNEXES	4.88
SURFACE TOTALE PRIVATIVE	66.23

ARCHITECTE : BB
08/07/25